
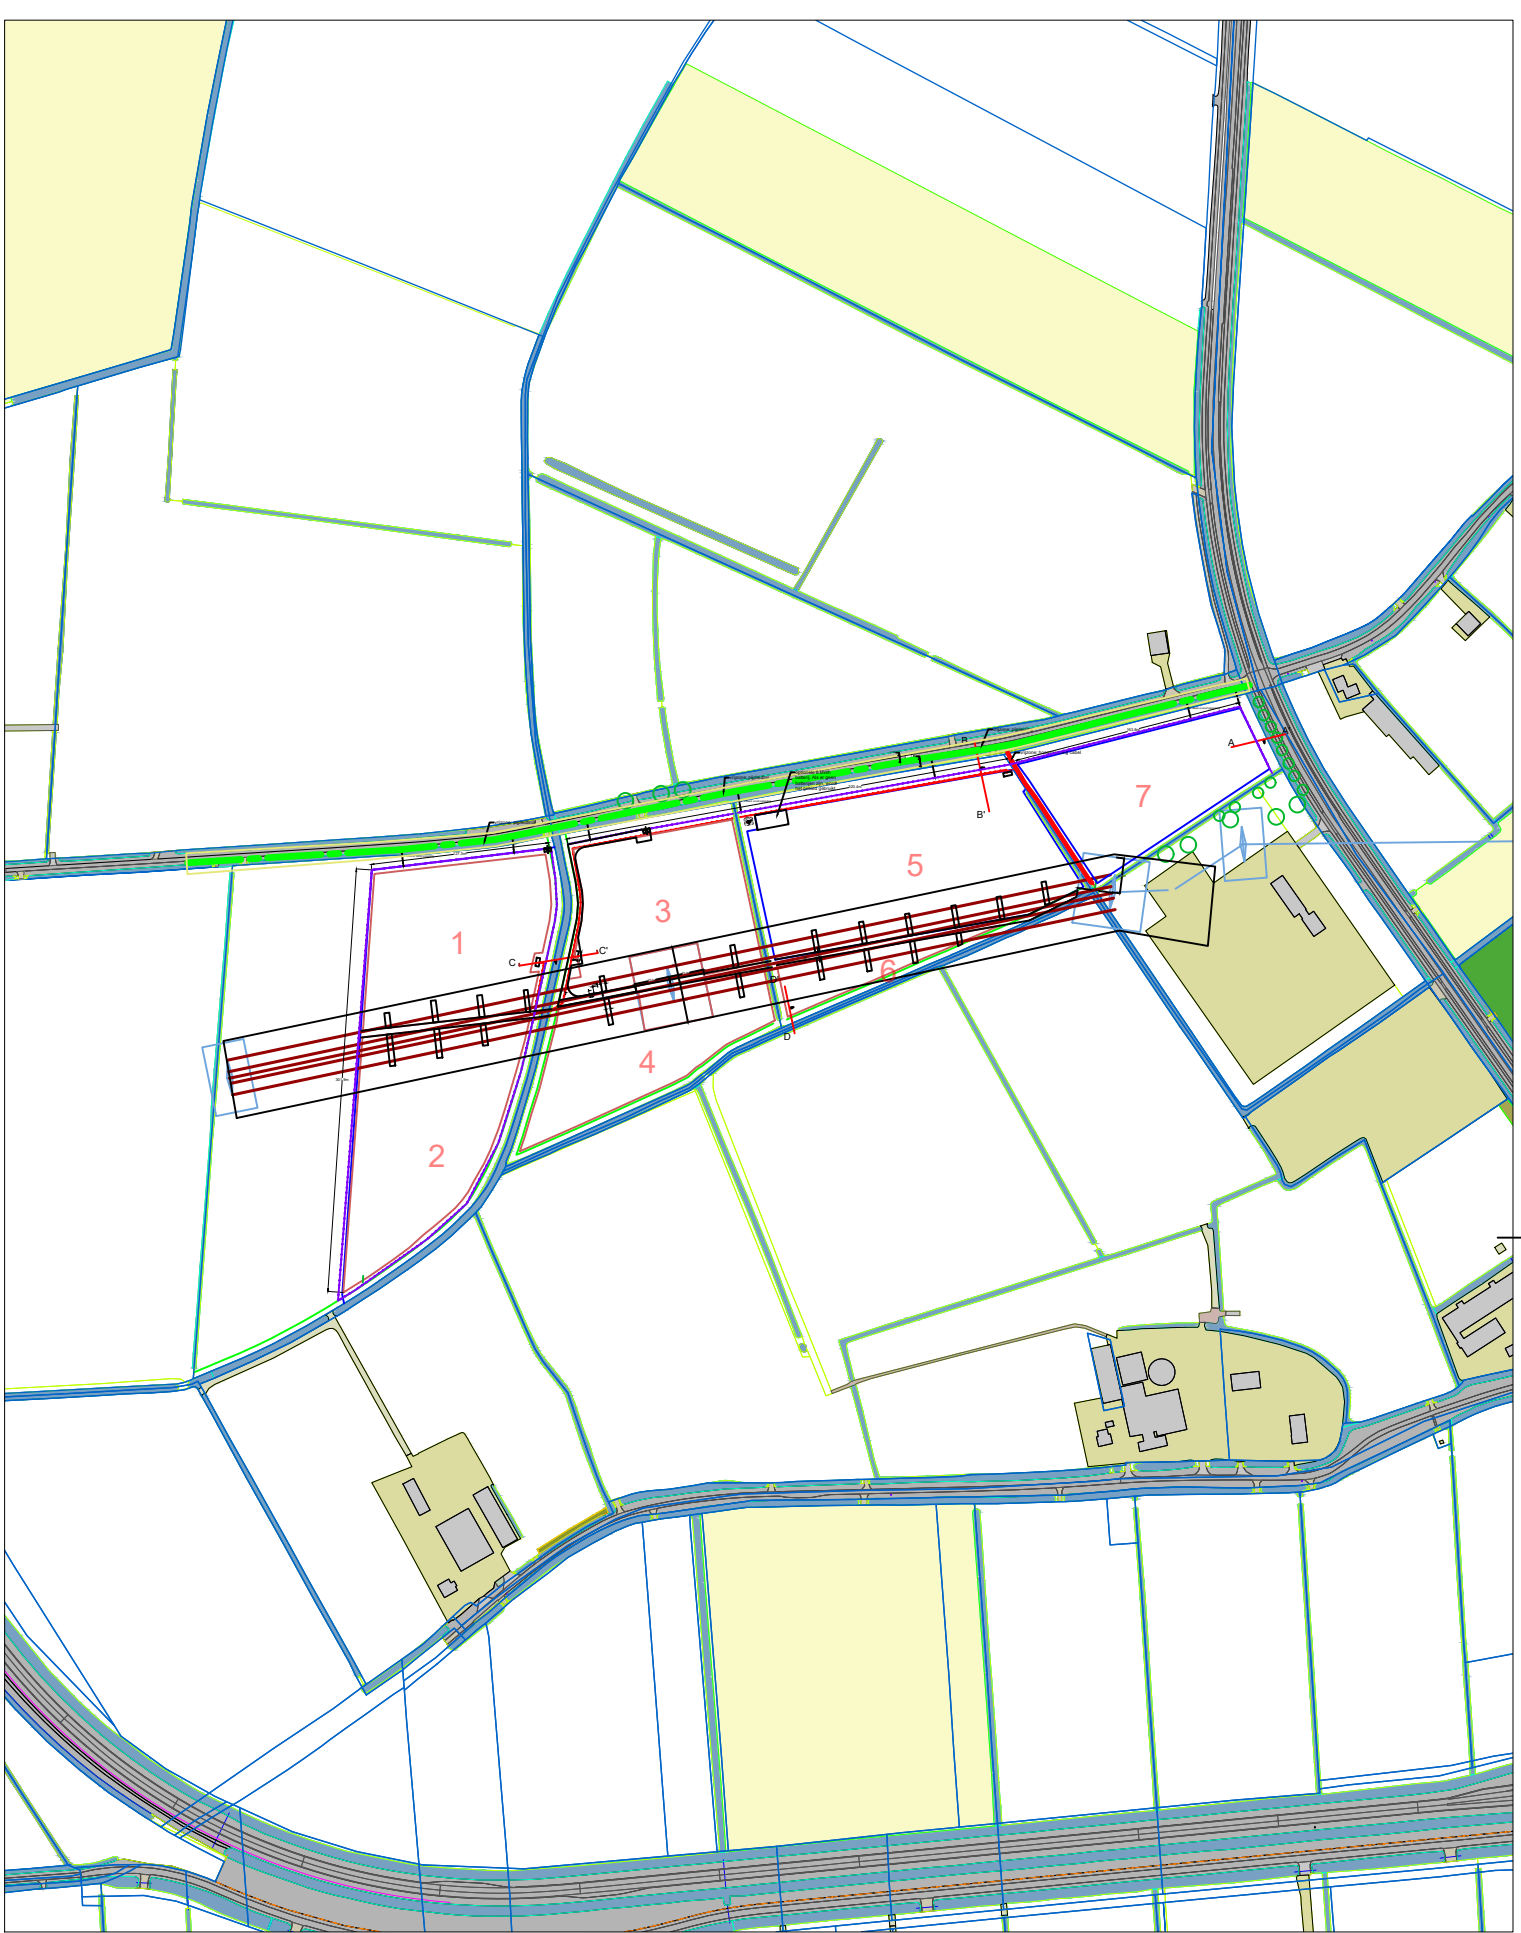


ZONNEPARK HOGE BOBBERT- D01

PLANFASE

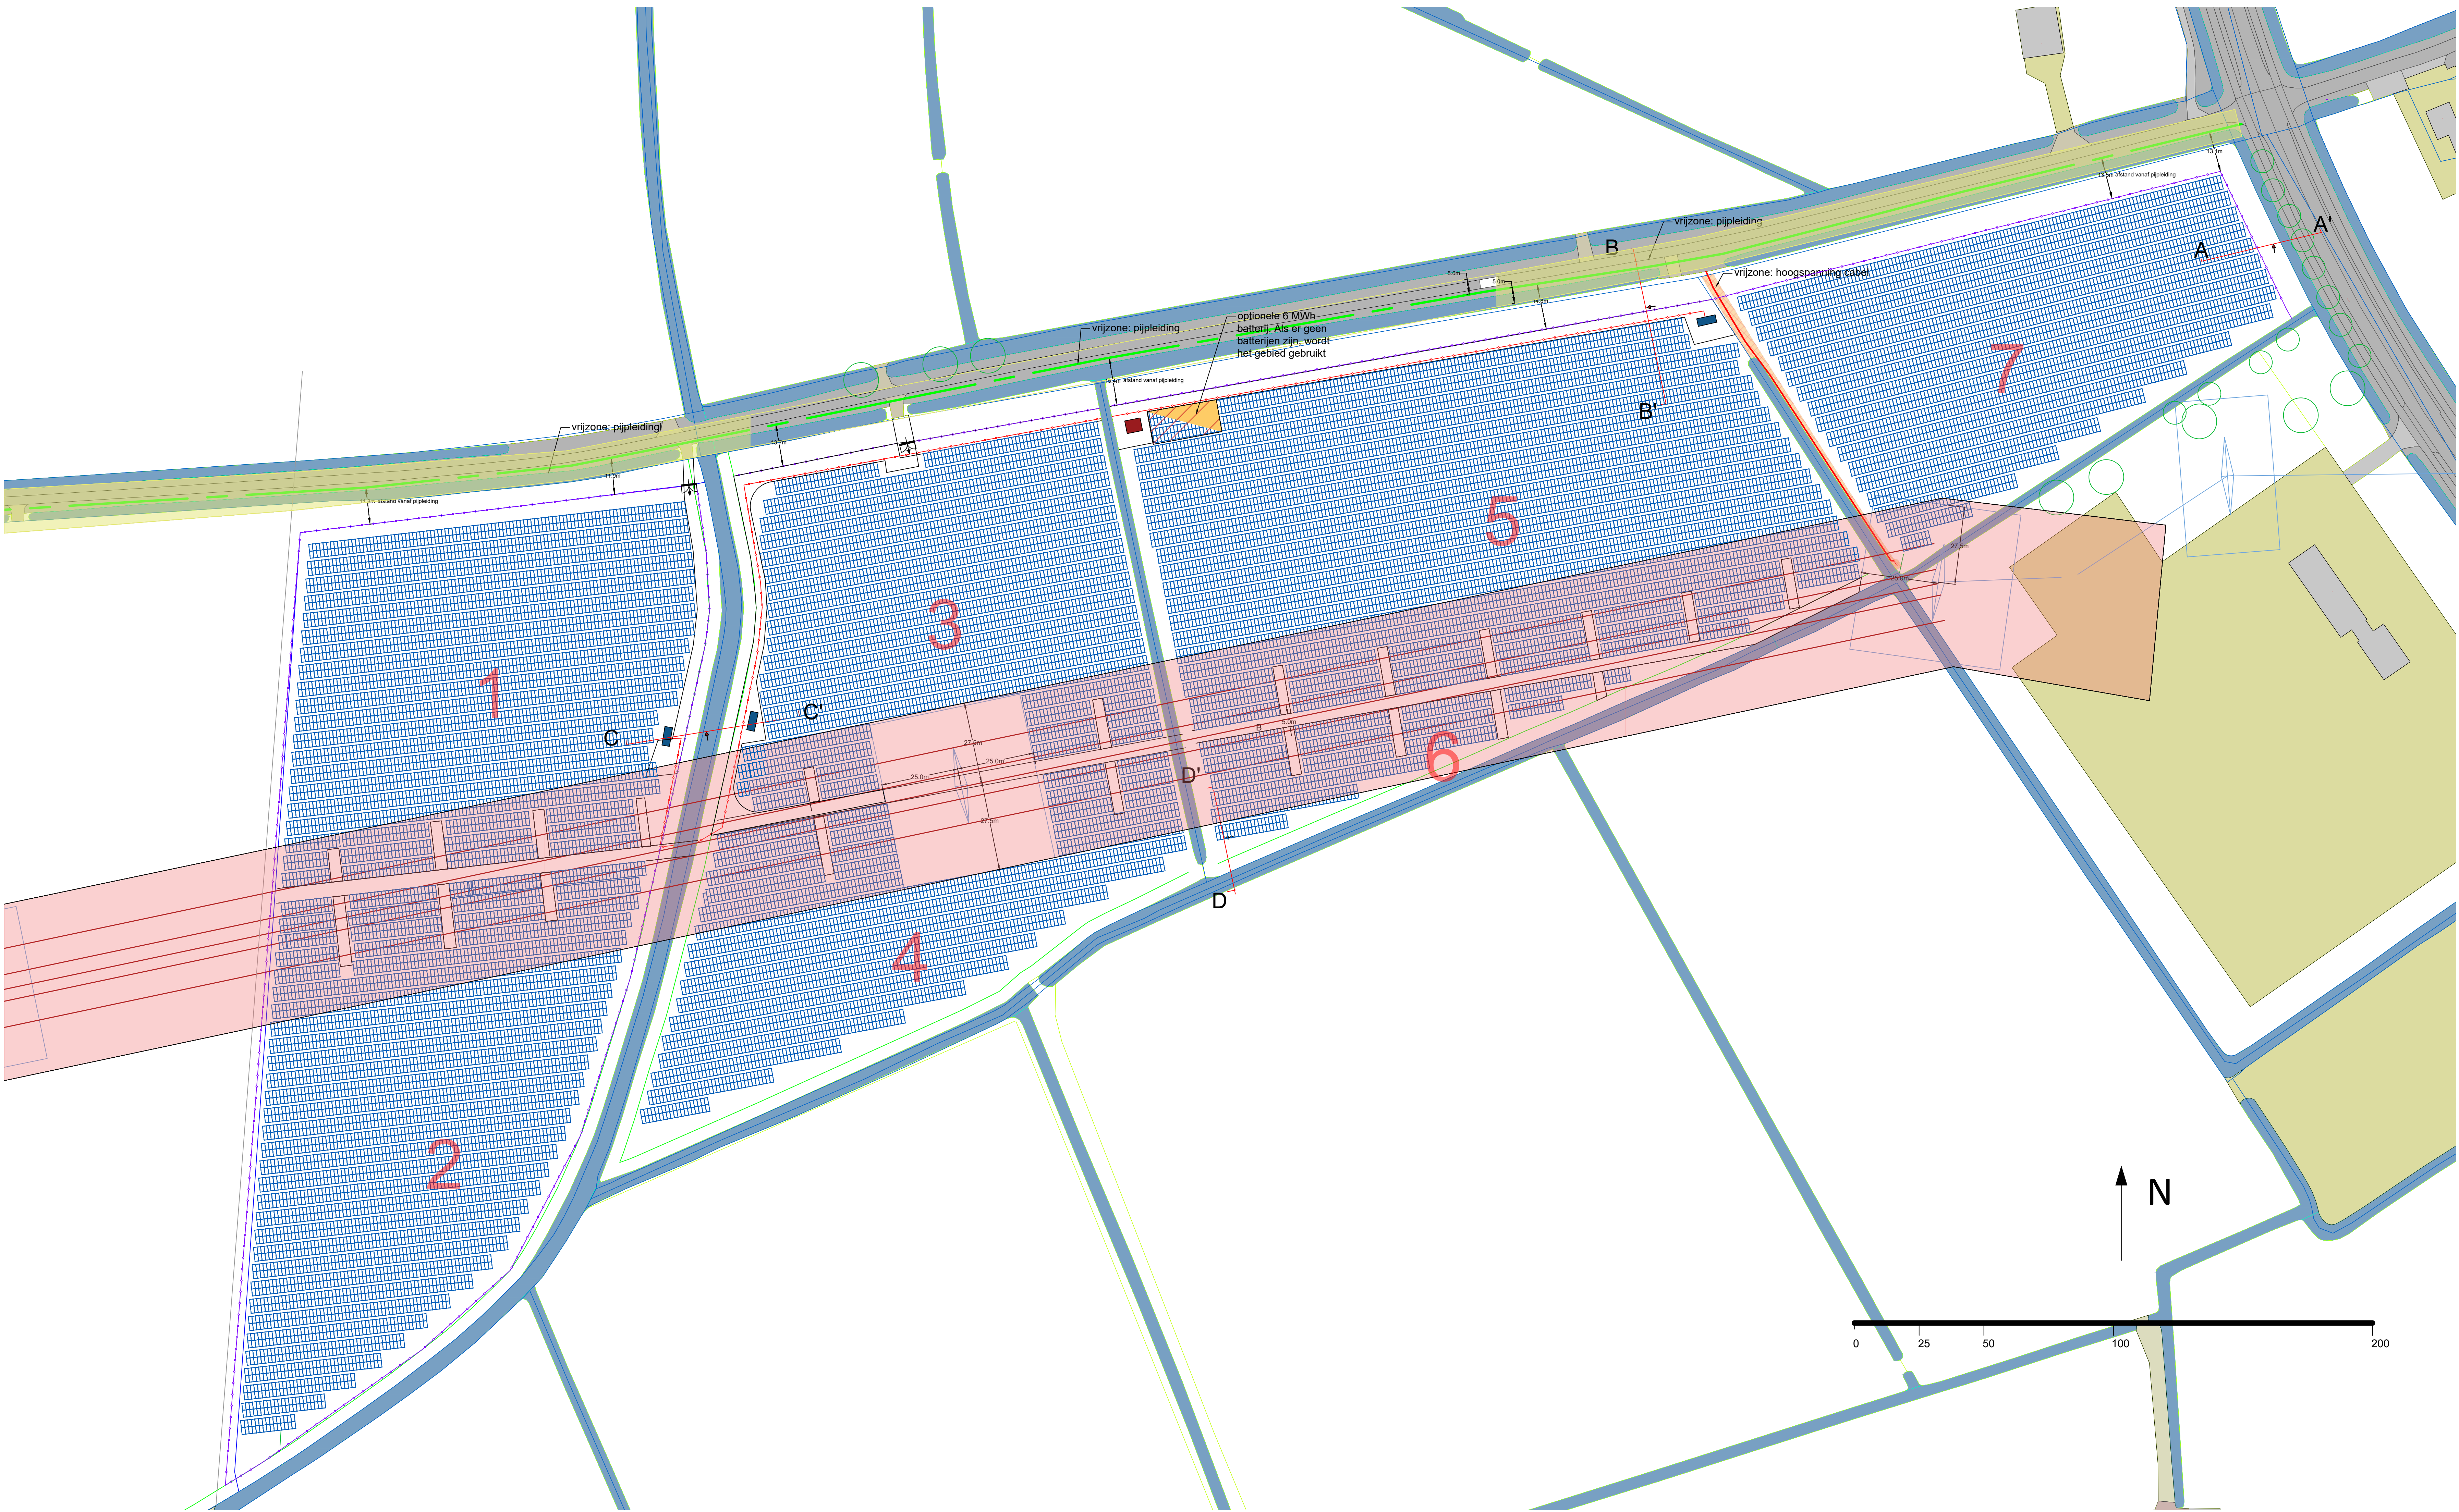

-Plangebied -

Renvooi

- module / pv paneel
ca. 2.3m x 1.2m x 35mm
- omvormers DC/AC stringomvormers (Huawei of gelijkwaardig)
- trafo unit capaciteit +/- 6MVA (Huawei of gelijkwaardig)
ca. 6m x 2.6m x 3m
- Inkoopstation
ca. 5.2m x 4.15m x 3.5m
- middenspanningskabel
- hoogspanning kabel- Alllander
- Gasuine pijpleiding
- afrastering hekwerk, faunapasseerbaar, kleur donkergroen
- kavelgrens
- toegangspoort- 2 meter hoog (zie referentiefoto's)
- landschappelijke inpassing
- dam (met duiker)
- beveiligingscamera's maximale hoogte 6 meter,
(vaste kijkrichting langs perceelsgrens)

Totaal systeem:
aantal panelen (st.): 25.360
systeem vermogen (MWP): 13.84400
paneel: 540-550 Wp
azimuth: varieert per gebied
graden: 10
tafels: 2 hoog portret

Algemeen:
Deze tekening geeft een overzicht van het te bouwen zonne-energieopweksysteem. Om zo efficiënt mogelijk energie op te kunnen wekken zal het systeem tijdens de detailleringfase verder worden geoptimaliseerd aan de hand van de dan geldende technische specificaties en innovaties. Voordat de bouw start, zullen de gedetailleerde waktekeningen ter goedkeuring worden voorgelegd aan het daarvoor bevoegd gezag. Minimale aanpassingen van ondergeschikt belang kunnen daarmee afwijken van deze tekening. De grenzen worden conform vergunning uitgewerkt.


-Uitsnede t.b.v. principematen -





R03	16/11/2021	A.D	Pijpleiding en hoogspanning
R02	13/10/2021	A.D	Onderhoudspad, paneel outlijning
R01	09-09-2021	A.D	
Revisie	Datum	Getekend	Omschrijving wijziging
Schaal			Handtekening
Getekend	A.D	Gezien	Versie
Datum	13-10-2021	Datum	Form A0
Zonnepark Hoge Bobbert			Status tekening
Vergunning tekening			Vergunning
			Locatie
			Opdrachtgever
		Projectnummer	TekenIngnr.
			Blad
		D01	1

ZONNEPARK HOGE BOBBERT- D02


-Doorsnede - A-A' -

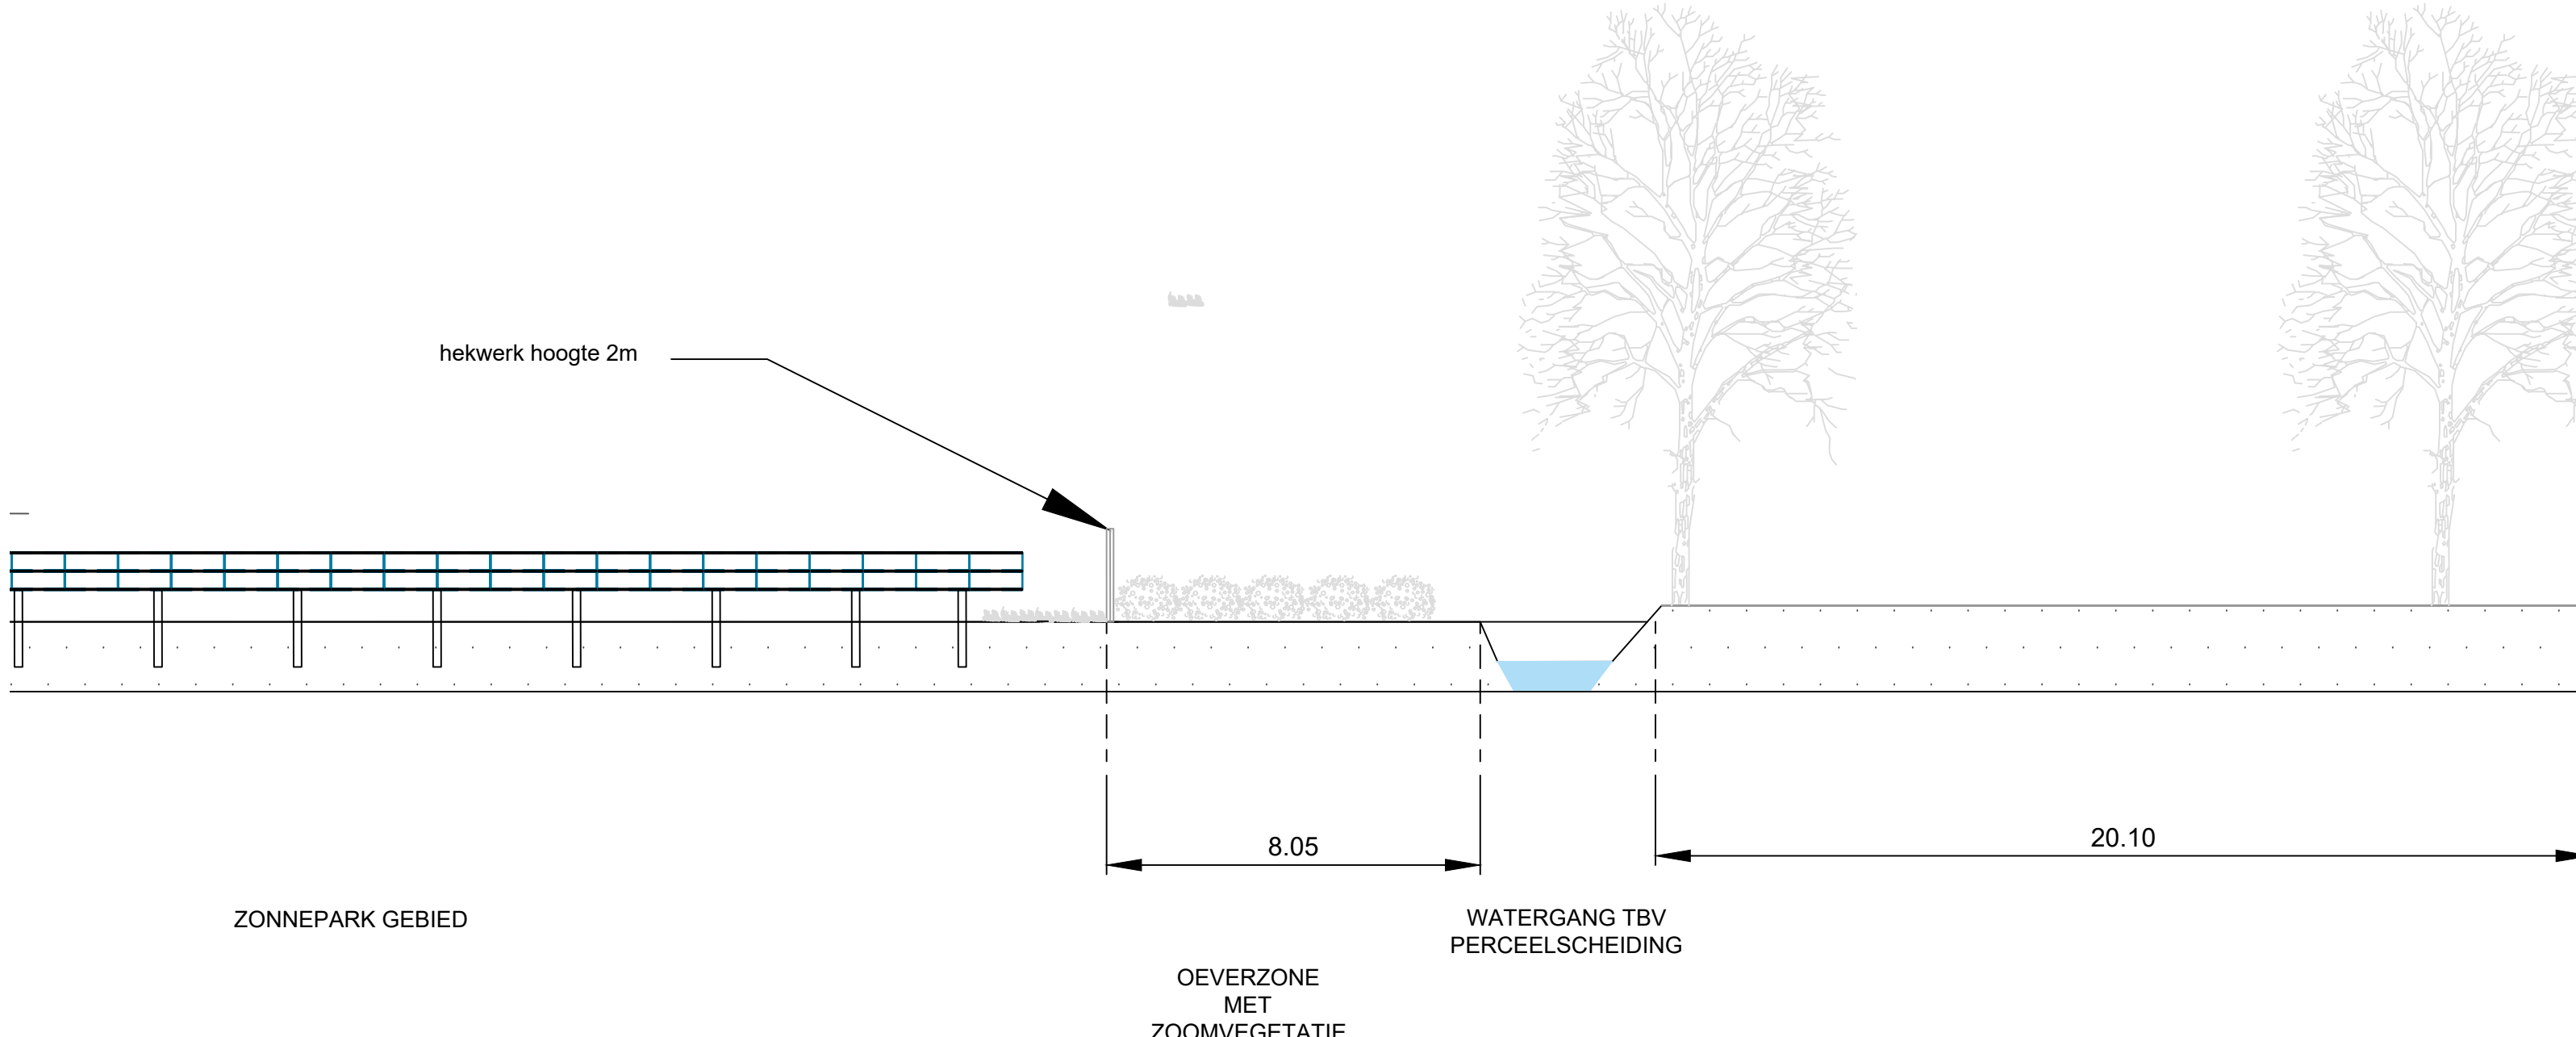


-Doorsnede - B-B' -

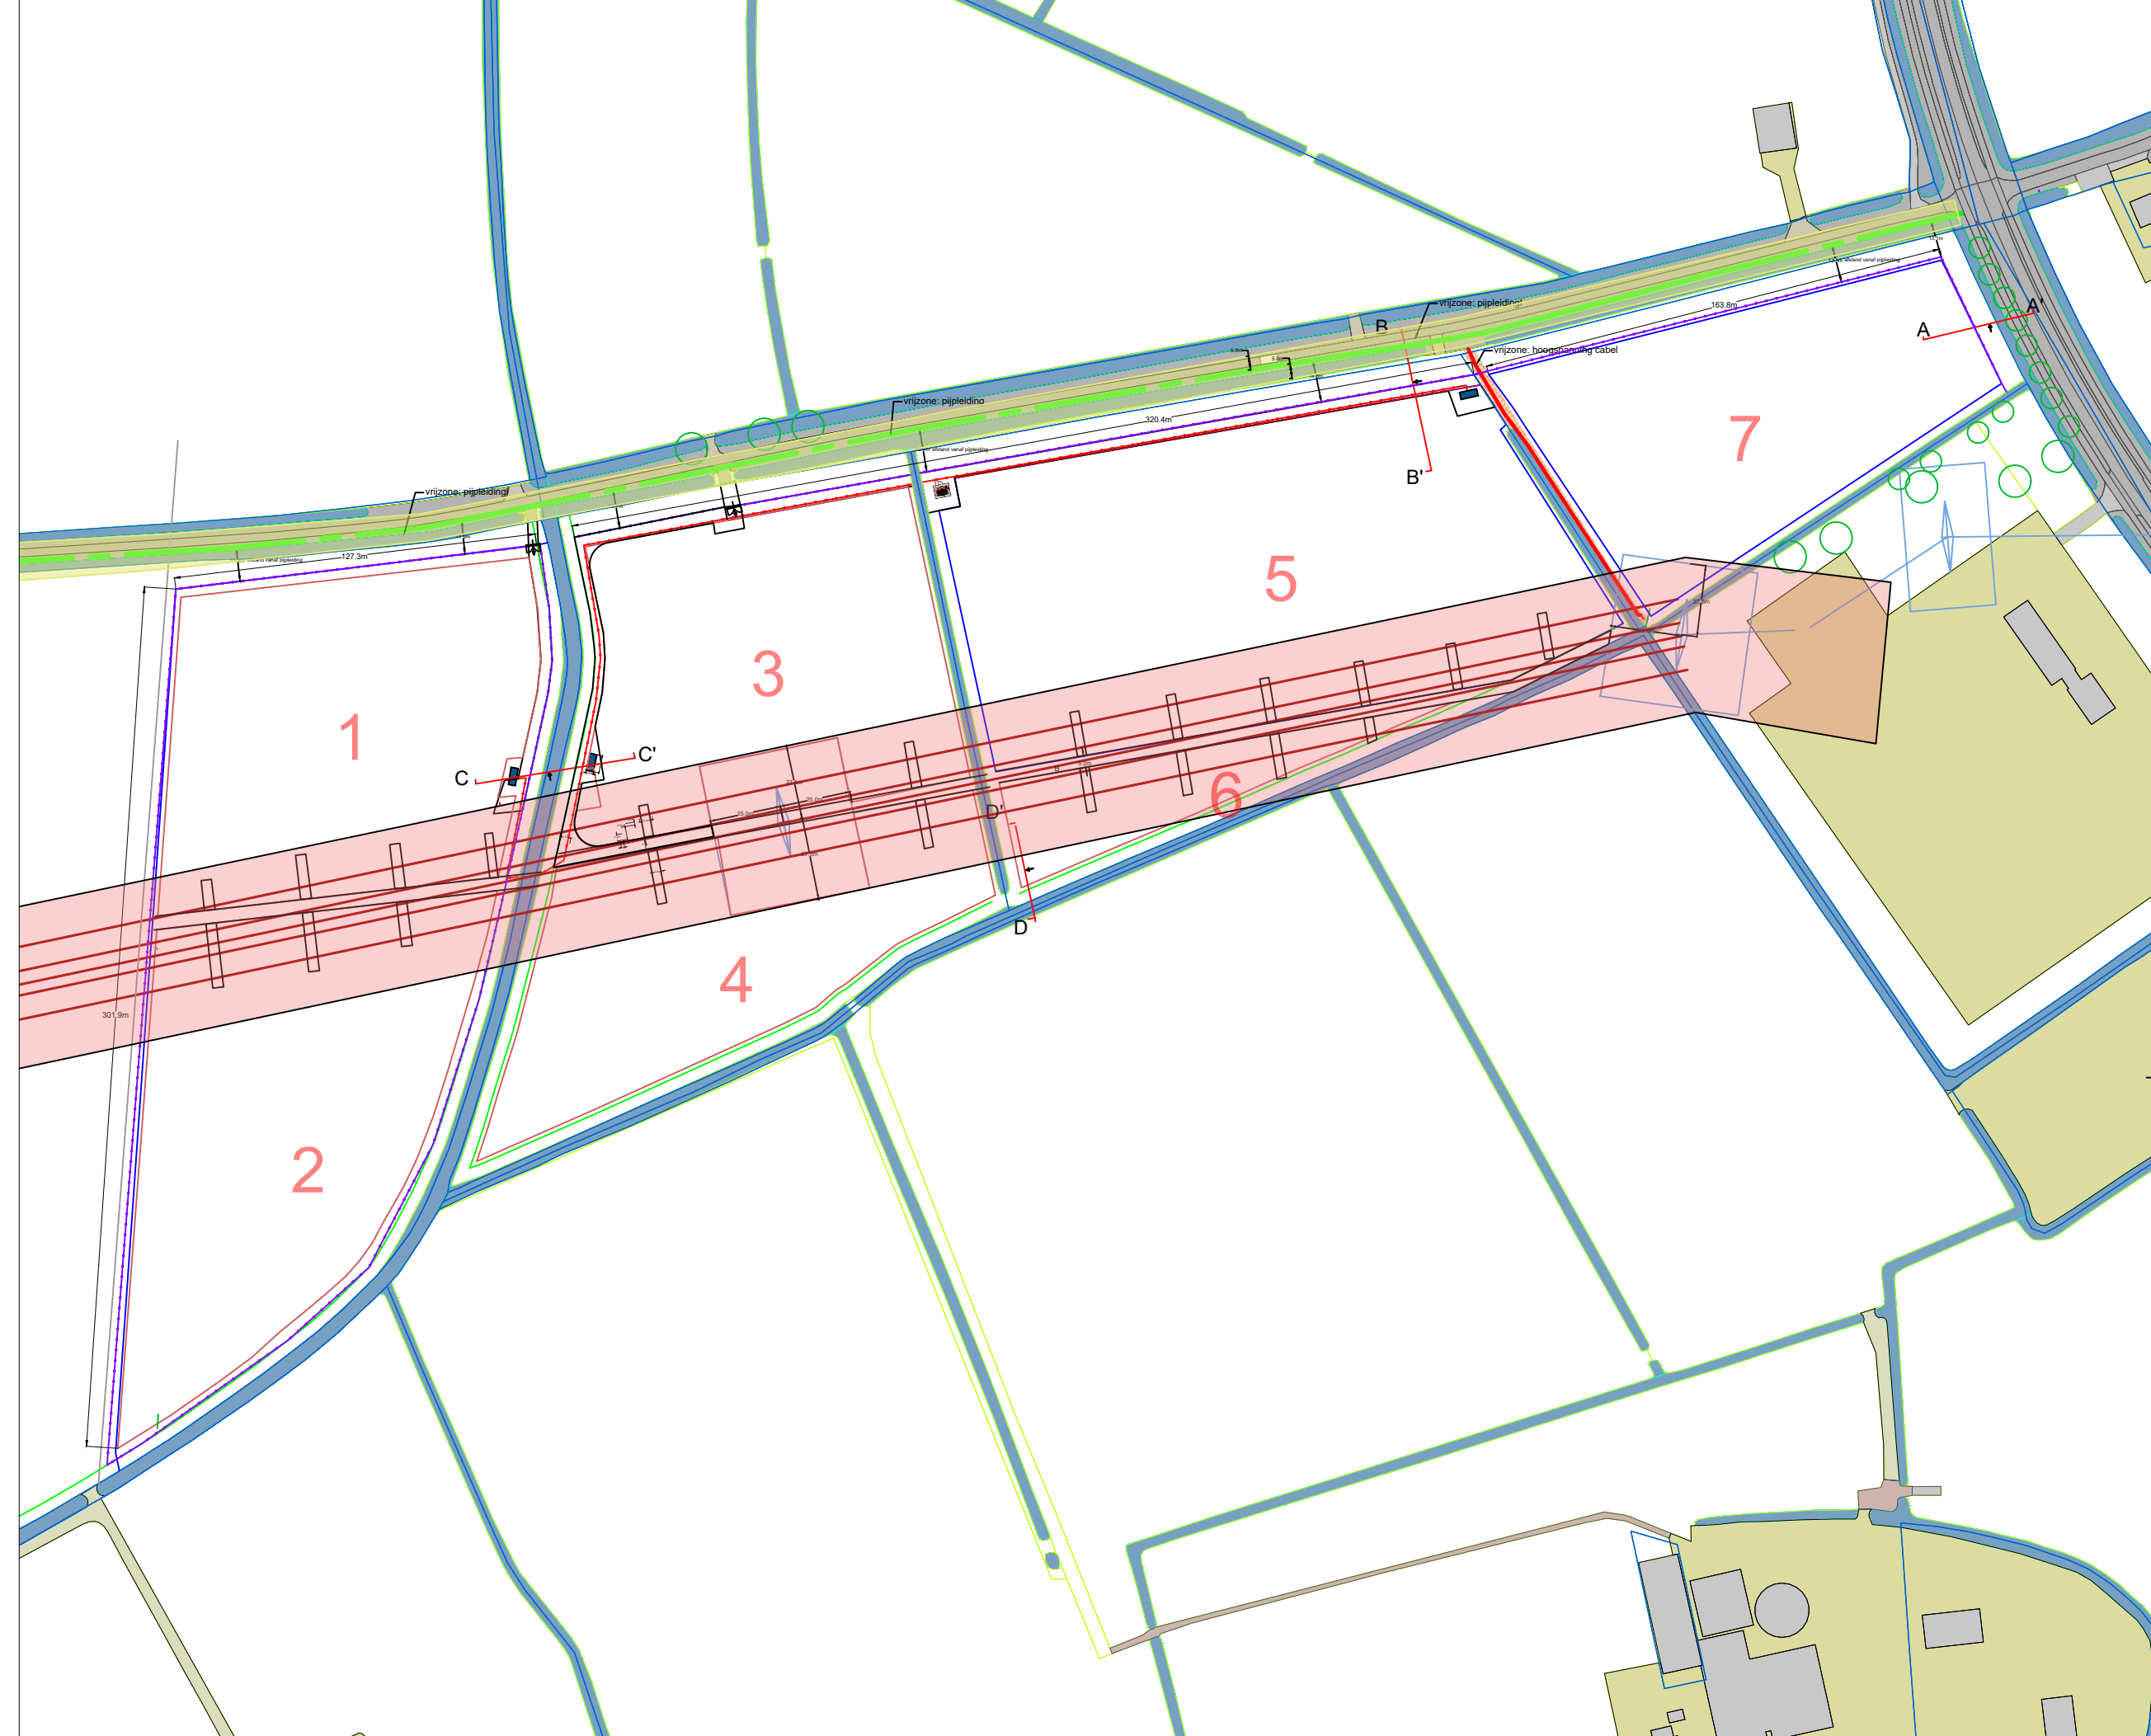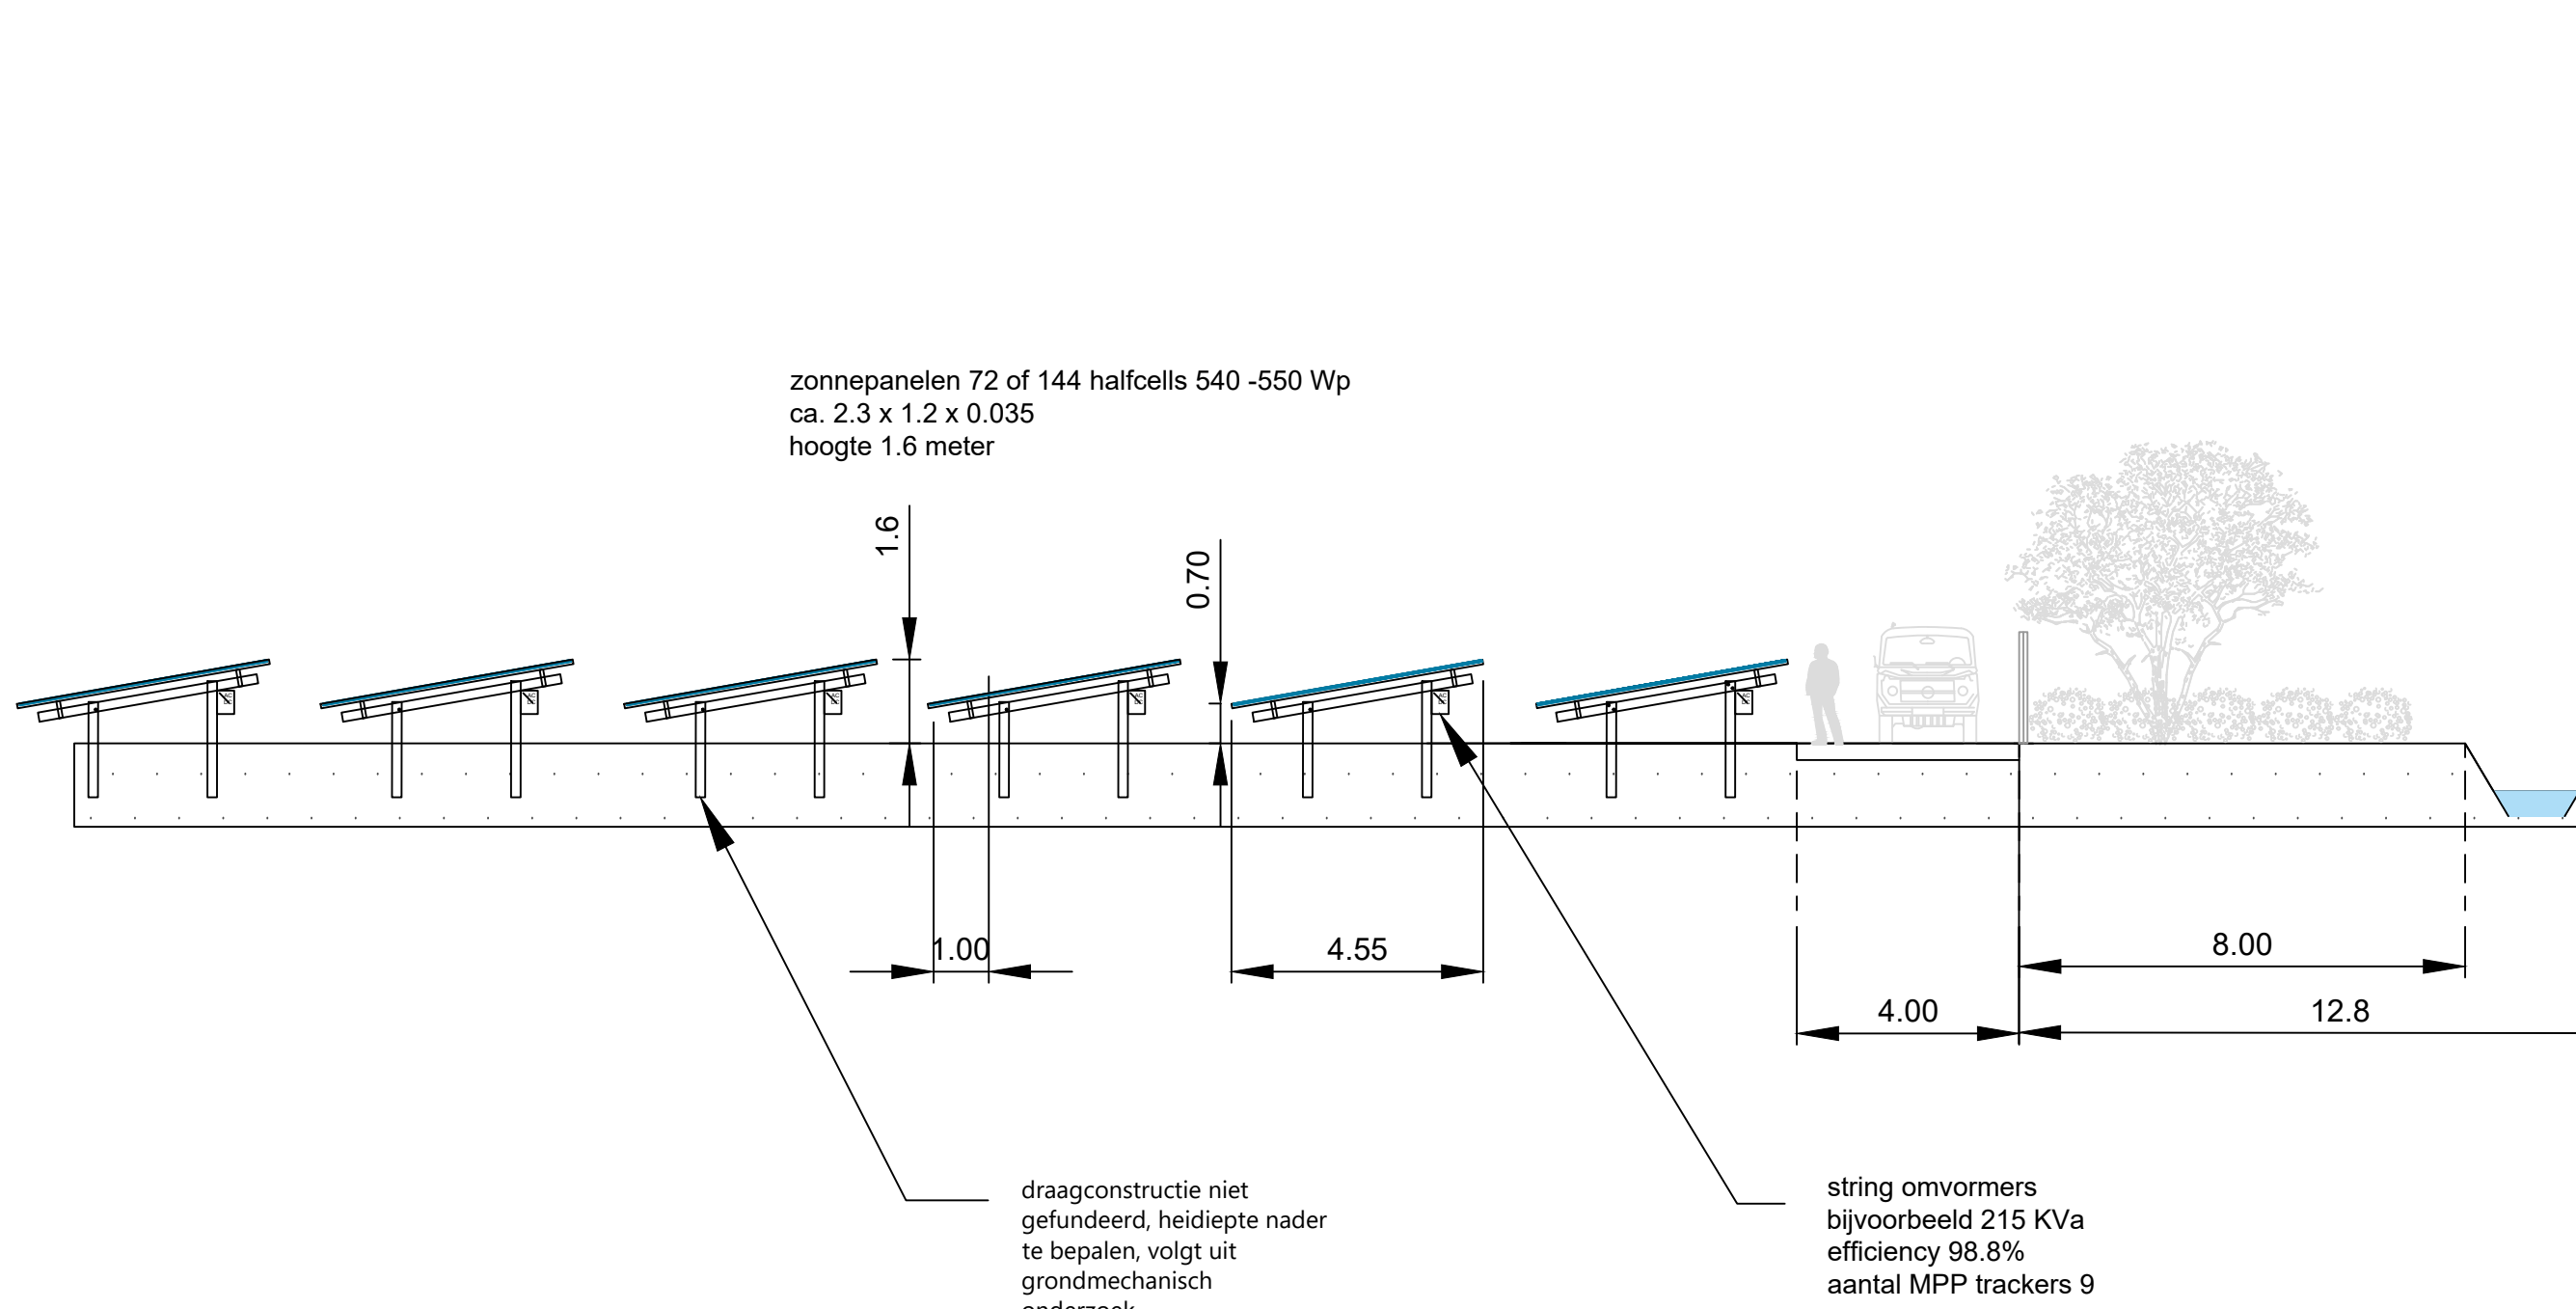

-Doorsnede - C-C' -

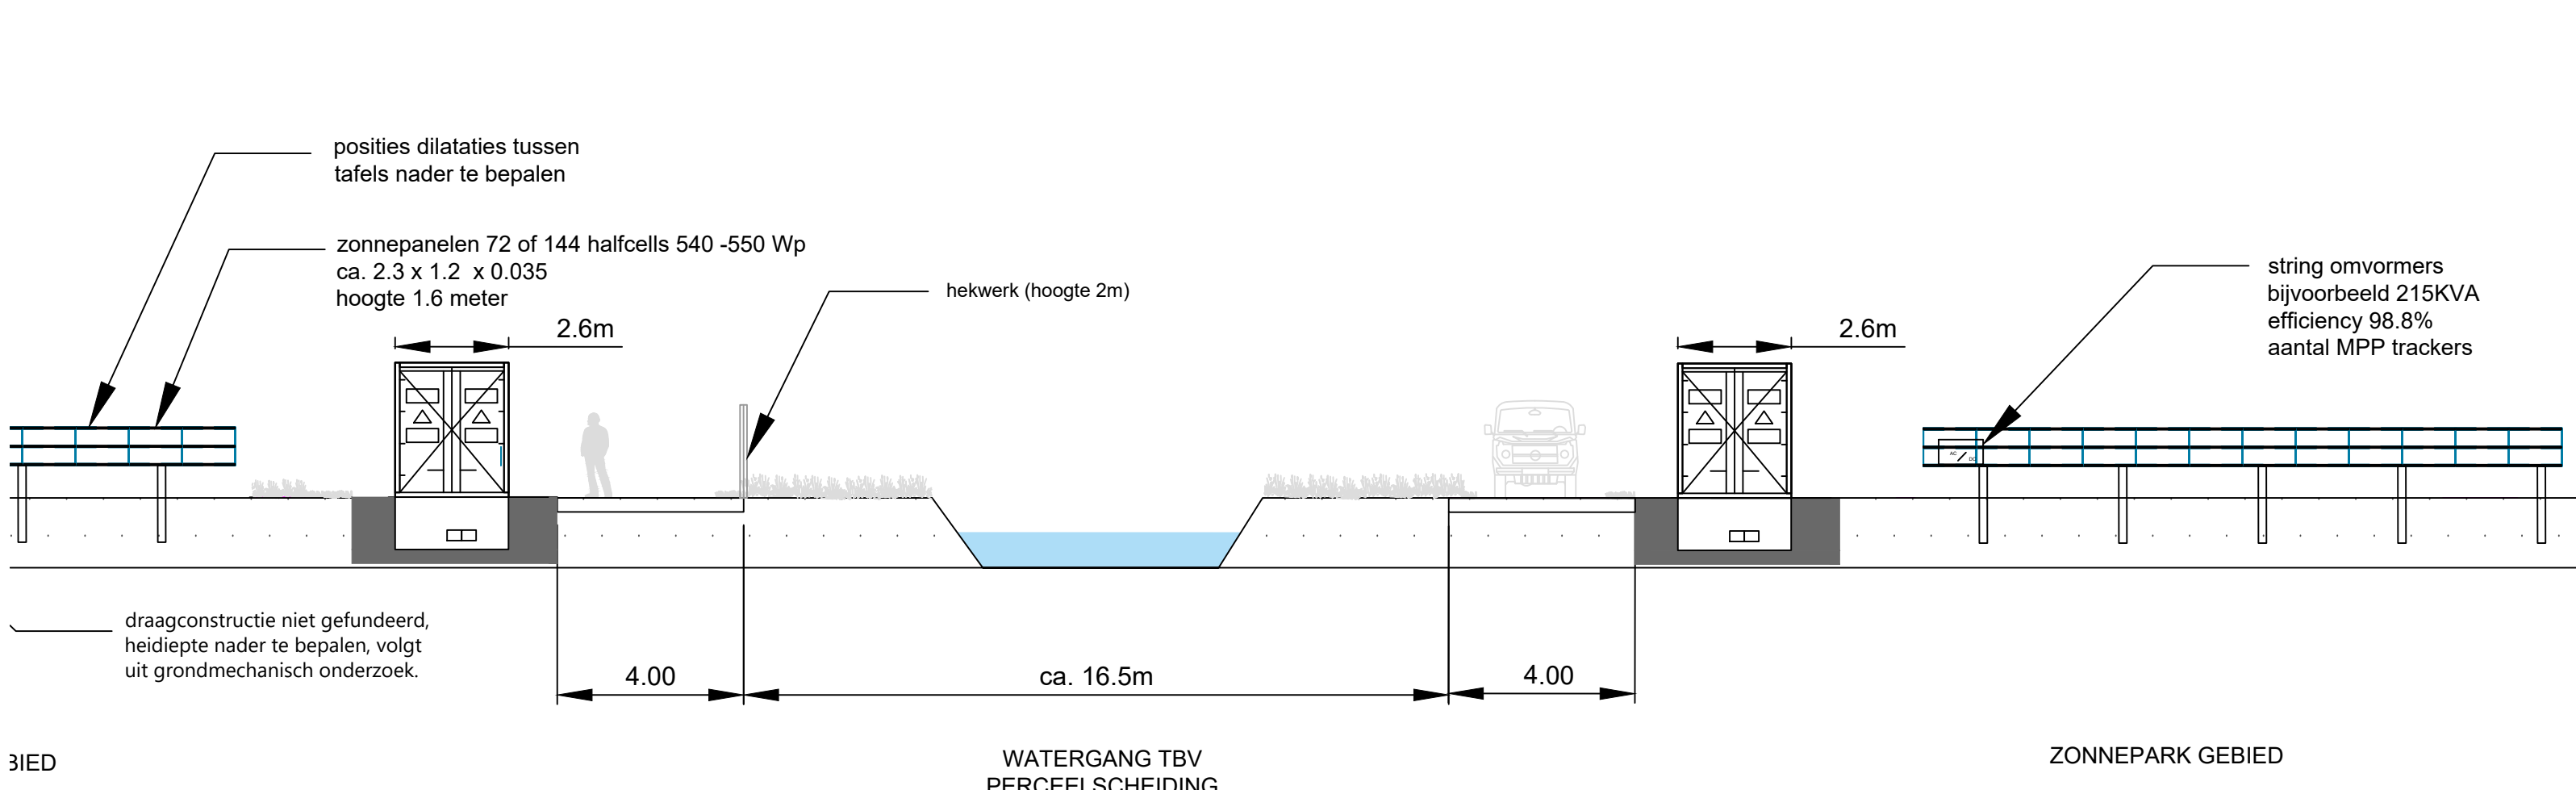

-Doorsnede - D-D' -

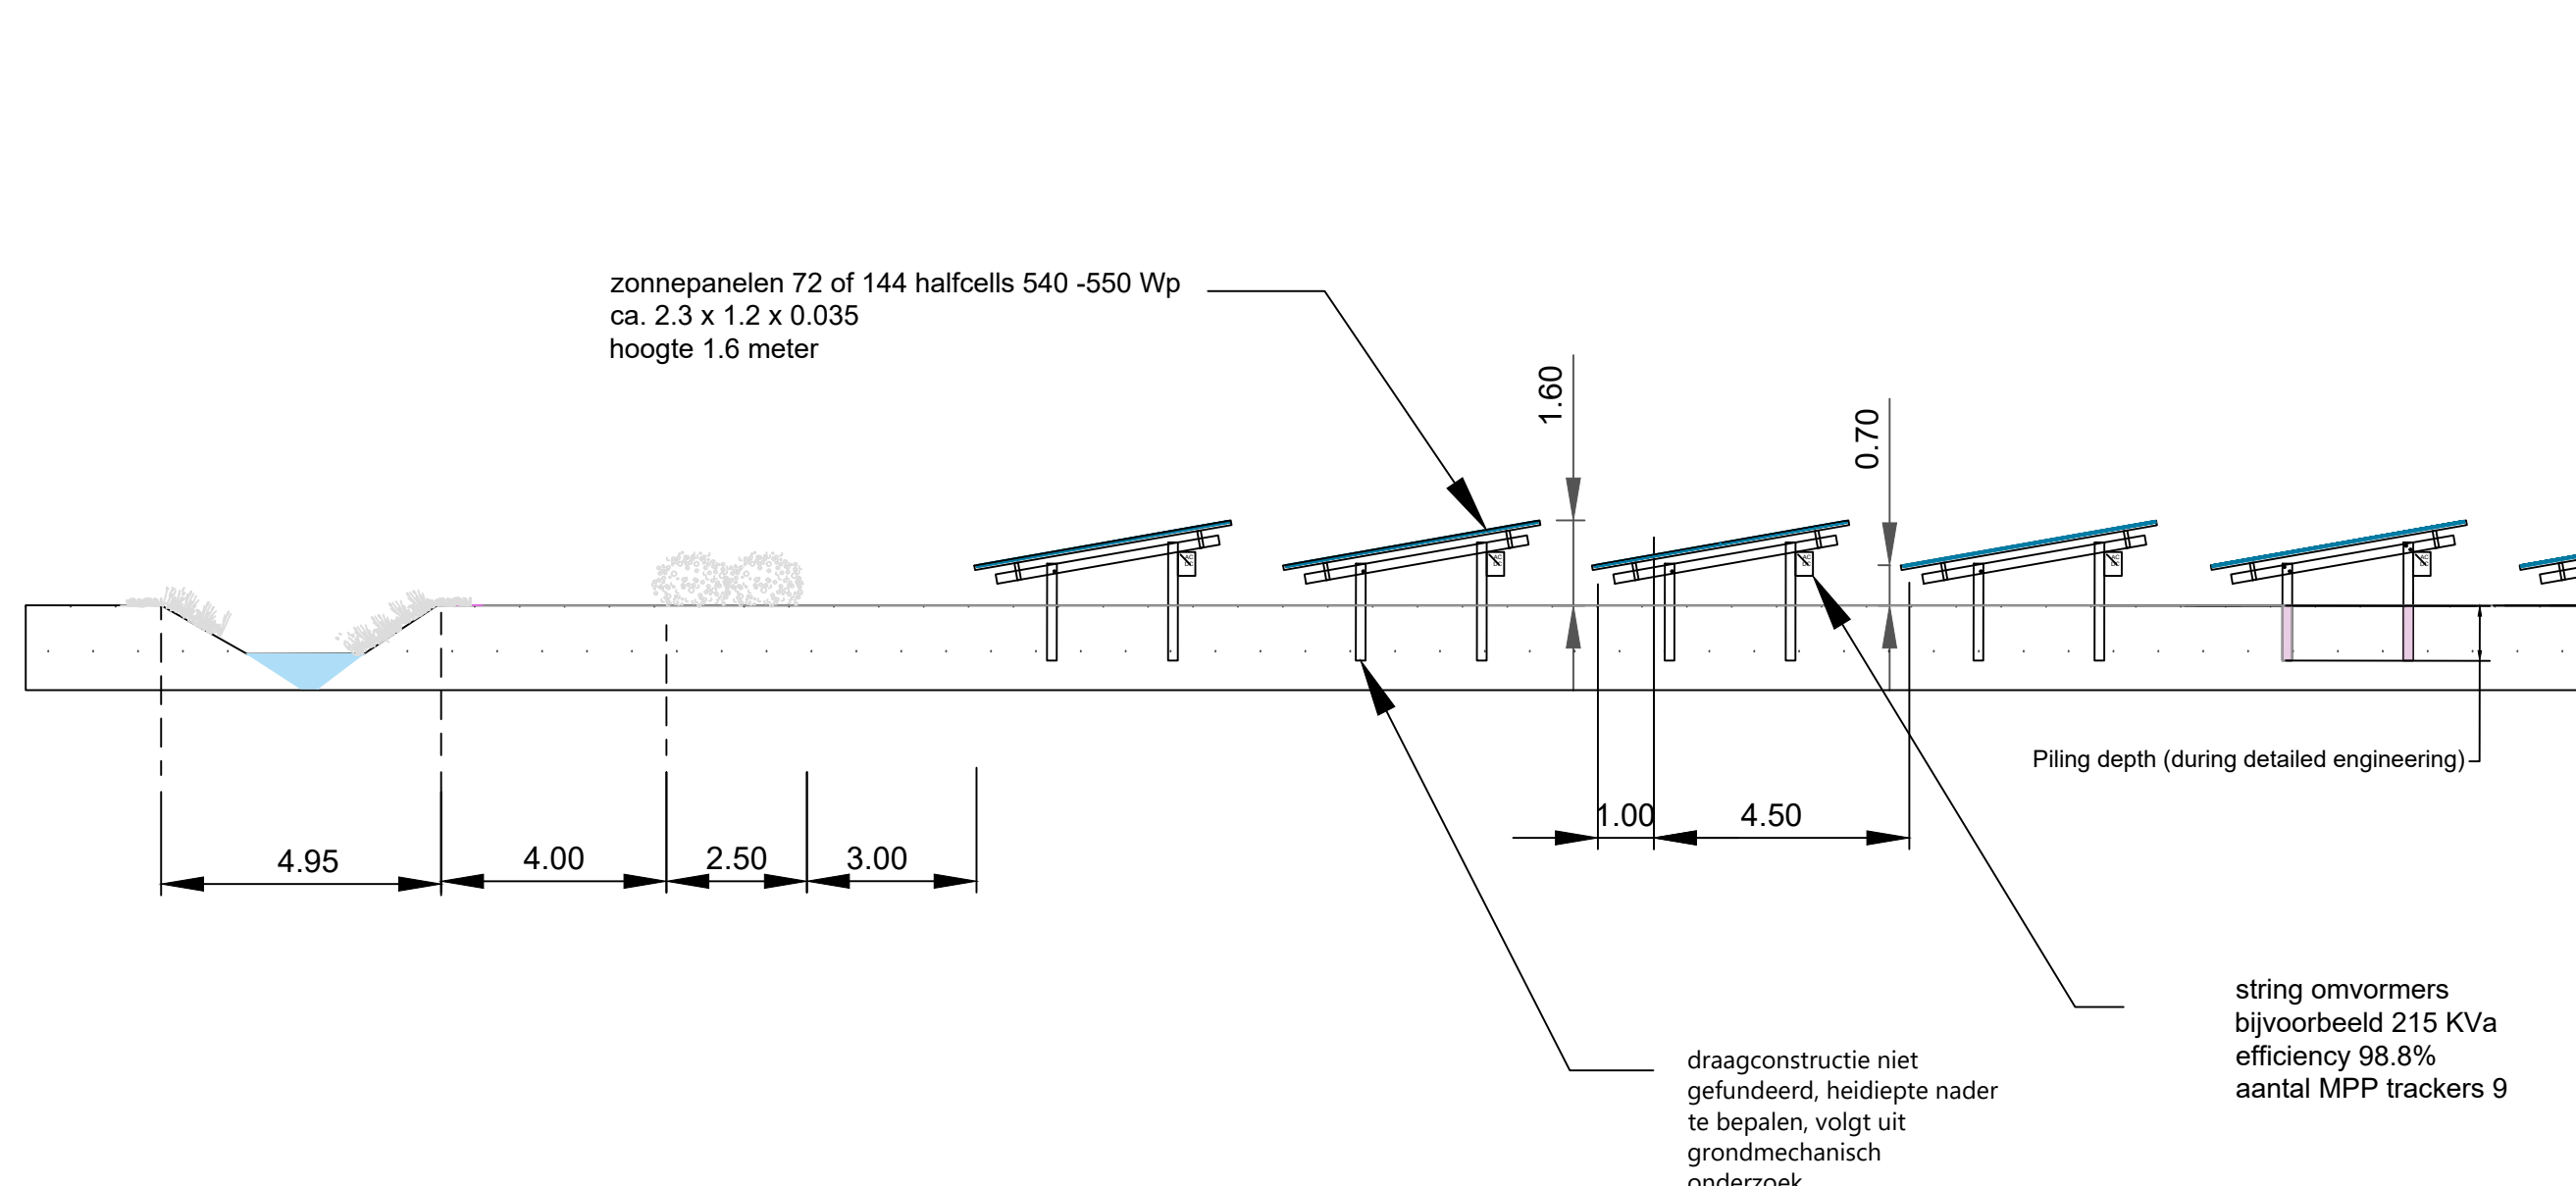

-Plangebied -


Algemeen:
Deze tekening geeft een overzicht van het te bouwen zonne-energieopwekststelsysteem. Om zo efficiënt mogelijk energie op te kunnen wekken zal het systeem tijdens de detailleringfase verder worden geoptimaliseerd aan de hand van de dan geldende technische specificaties en innovaties. Voordat de bouw start, zullen de gedetailleerde wettekeningen ter goedkeuring worden voorgelegd aan het daarvoor bevoegd gezag. Minimale aanpassingen van ondergeschikt belang kunnen daarmee afwijken van deze tekening. De grenzen worden conform veruunning uitgewerkt.

Renvooi


- | | |
|---|---|
|  | module / pv paneel
ca. 2.3m x 1.2m x 35mm |
|  | omvormers DC/AC stringomvormers (Huawei of gelijkwaardig) |
|  | trafo unit capaciteit +/- 6MVA (Huawei of gelijkwaardig)
ca. 6m x 2.6m x 3m |
|  | inkoopstation
ca. 5.2m x 4.15m x 3.5m |
|  | middenspanningskabel |
|  | hoogspanning kabel- Alllander |
|  | Gasunie pijpleiding |
| <hr/> | |
|  | afstraling hekwerk, faunapasseerbaar, kleur donkergroen |
|  | kavelgrens |
|  | toegangspoor- 2 meter hoog (zie referentiefoto's) |
|  | landschappelijke inpassing |
|  | dam (met duiker) |
|  | beveiligingscamera's maximale hoogte 6 meter,
(vaste lichtrijtuig lenen perceelsgrens) |

Totaal systeem:
aantal panelen (st.): 25,360
systeem vermogen (MWP): 13.84400
paneel: 540-550 Wp
azimuth: varieert per gebied
graden: 10
tafels: 2 hoog portret


-trafostation-

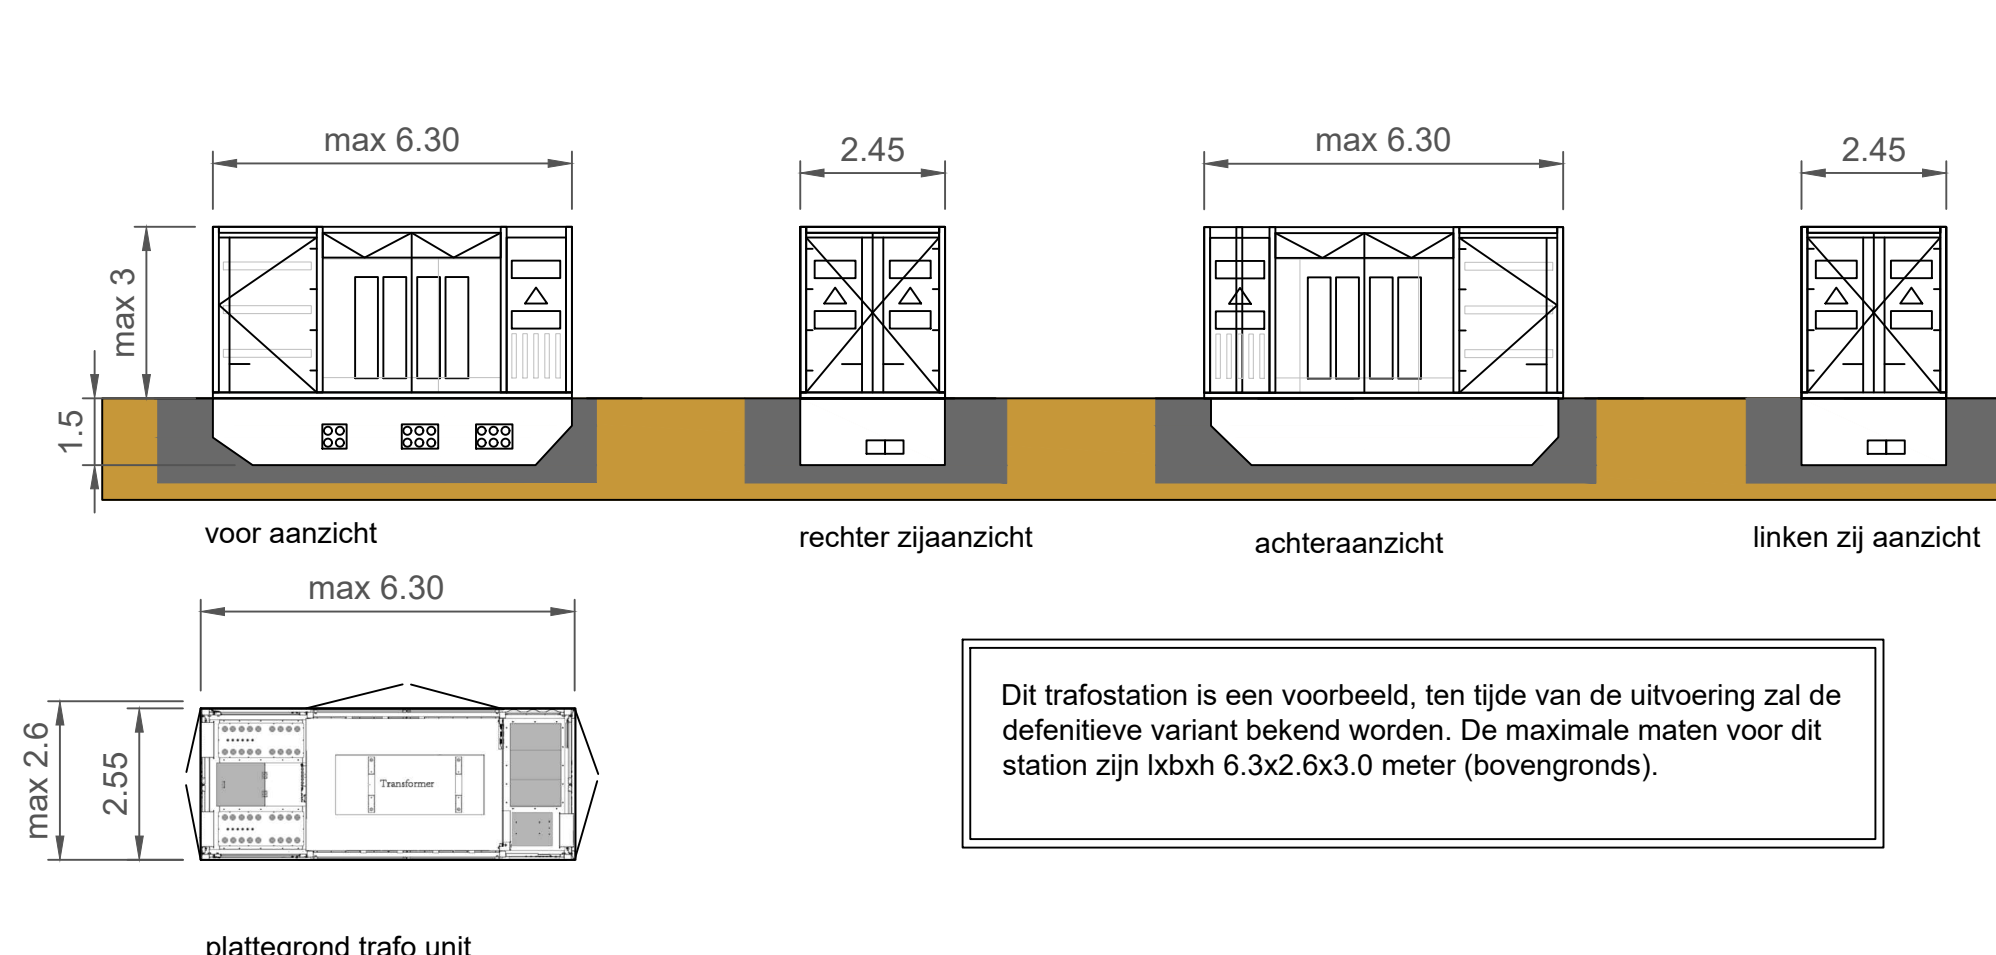

-inkoop / klantstation-

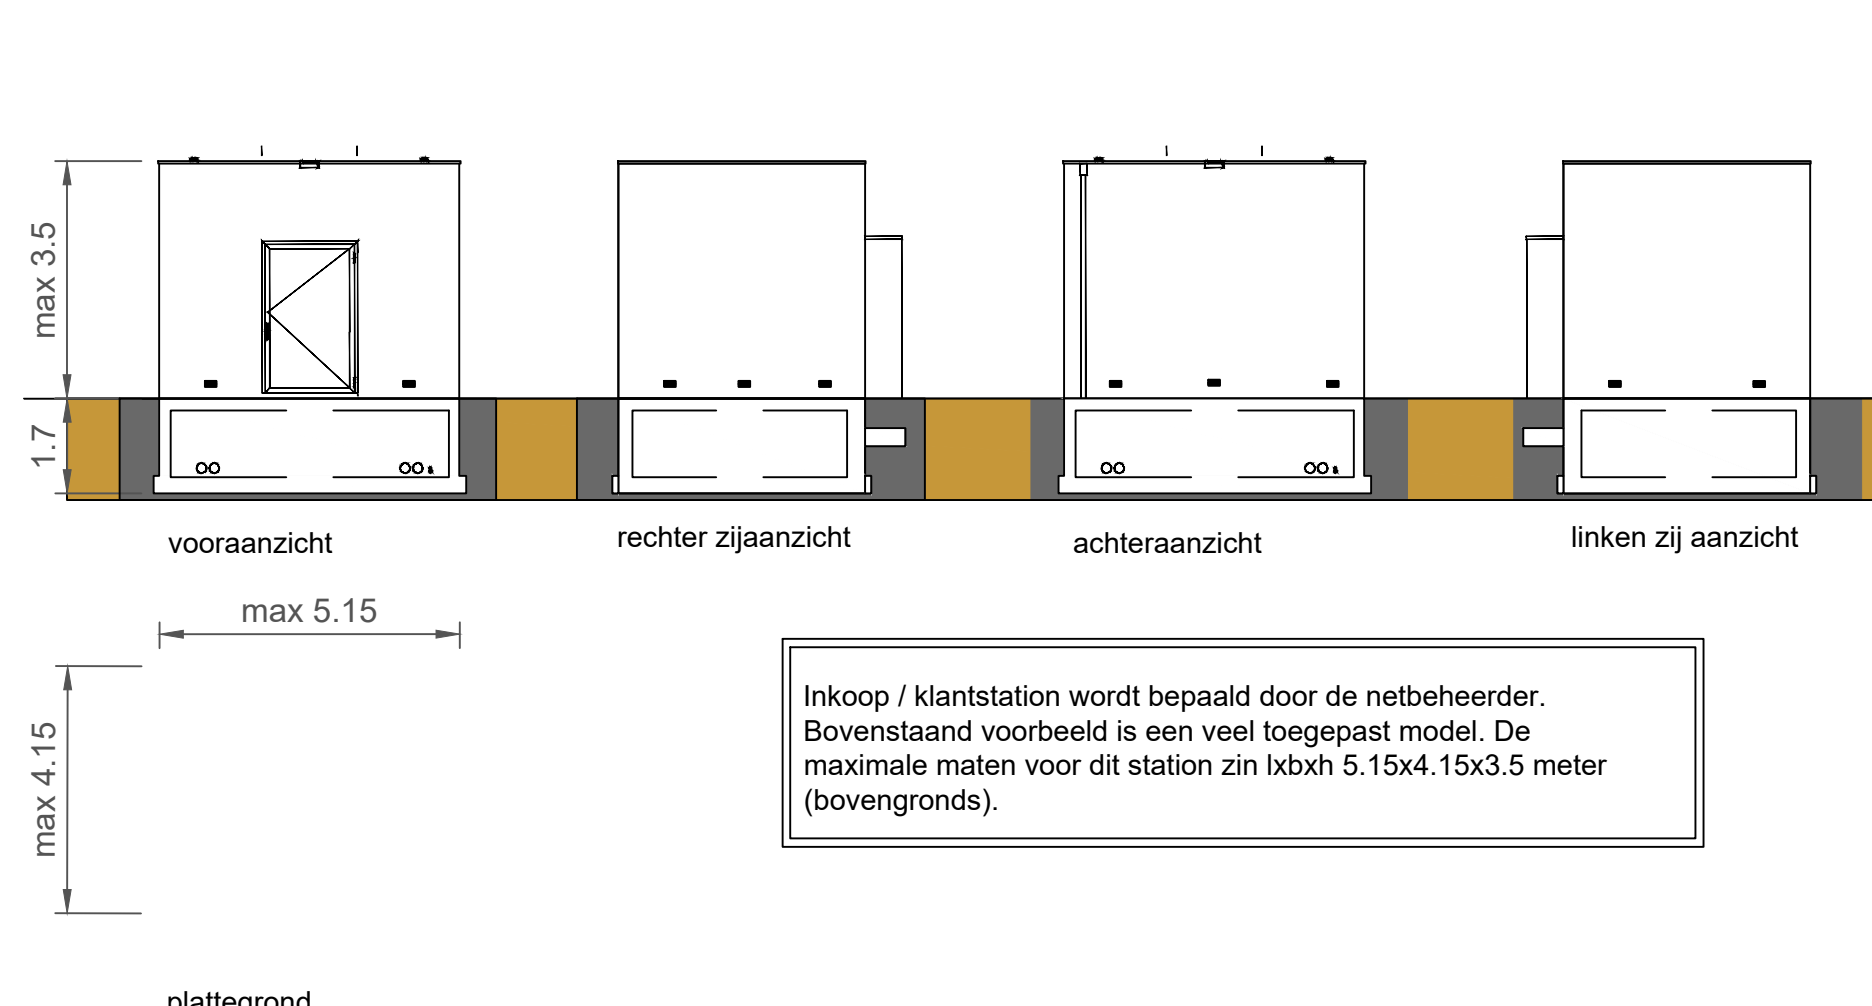

-batterij-

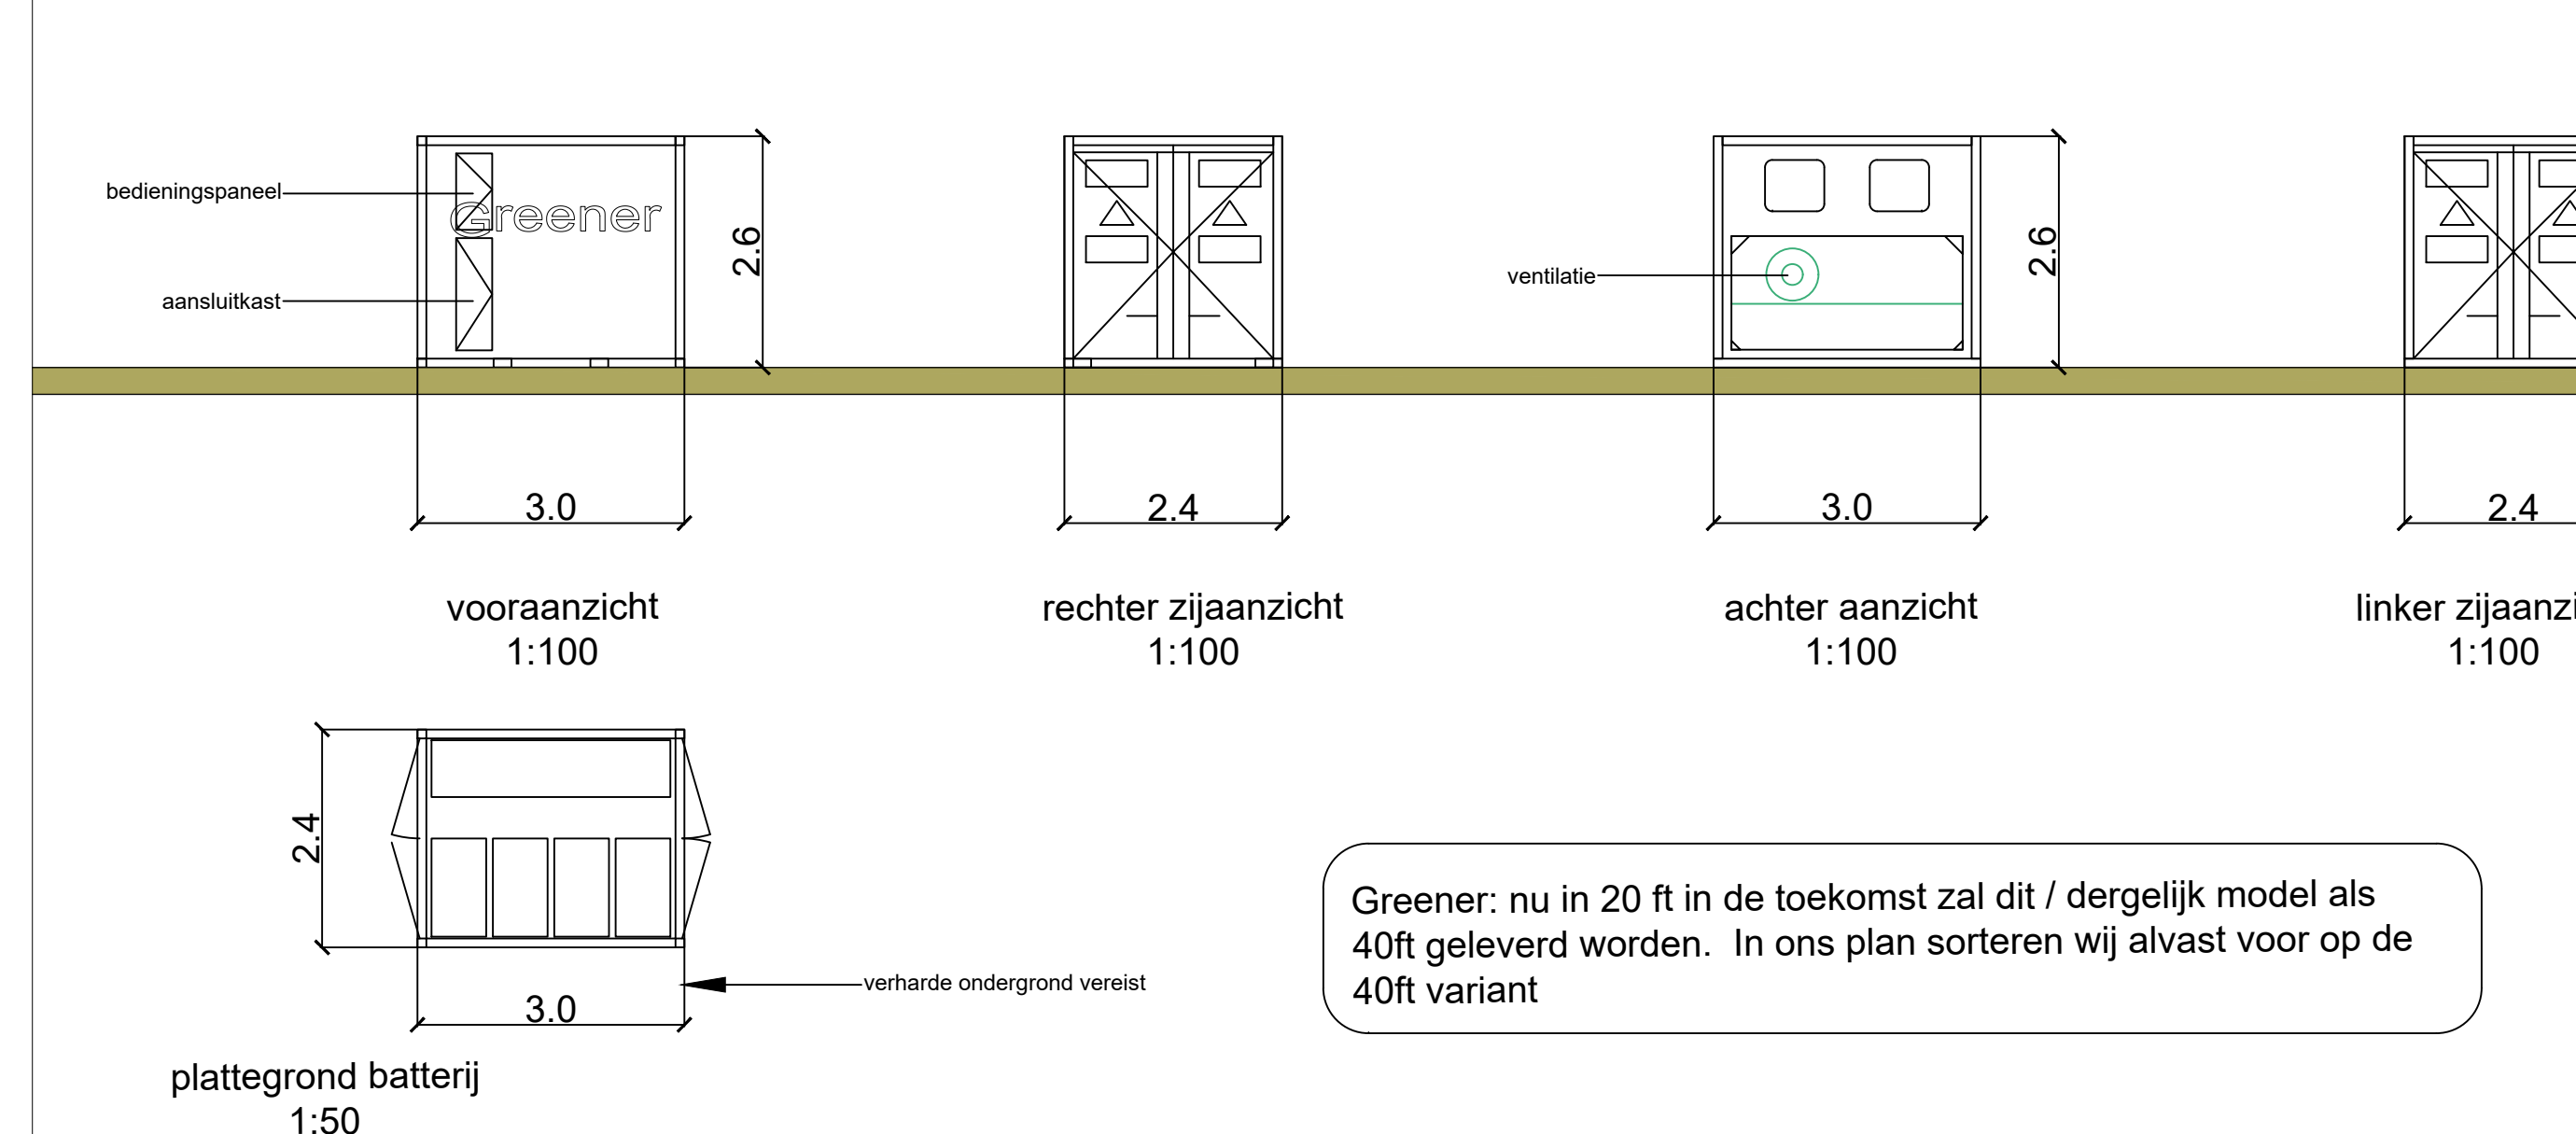

R03	15-11-2021	A D		Pijpleiding		
R02	14-10-2021	A D		Onderhoudspad		
R01	12-09-2021	A D		Panel azimuth		
Revisie	Datum	Getekend		Omschrijving wijziging		
Schaal				Handtekening		
Getekend A.A.D	Gezien --	Versie				
Datum 01/09/2021	Datum --	Form	A0			
Zonnepark Hoge Bobbert				Status tekening		
Vergunning tekening				Locatie		
				Opdrachtgever		
 ProfiNRG <i>Professioneel in zonne-energie</i>				Projectnummer	TekenIngnr.	Blad
					D02	1