



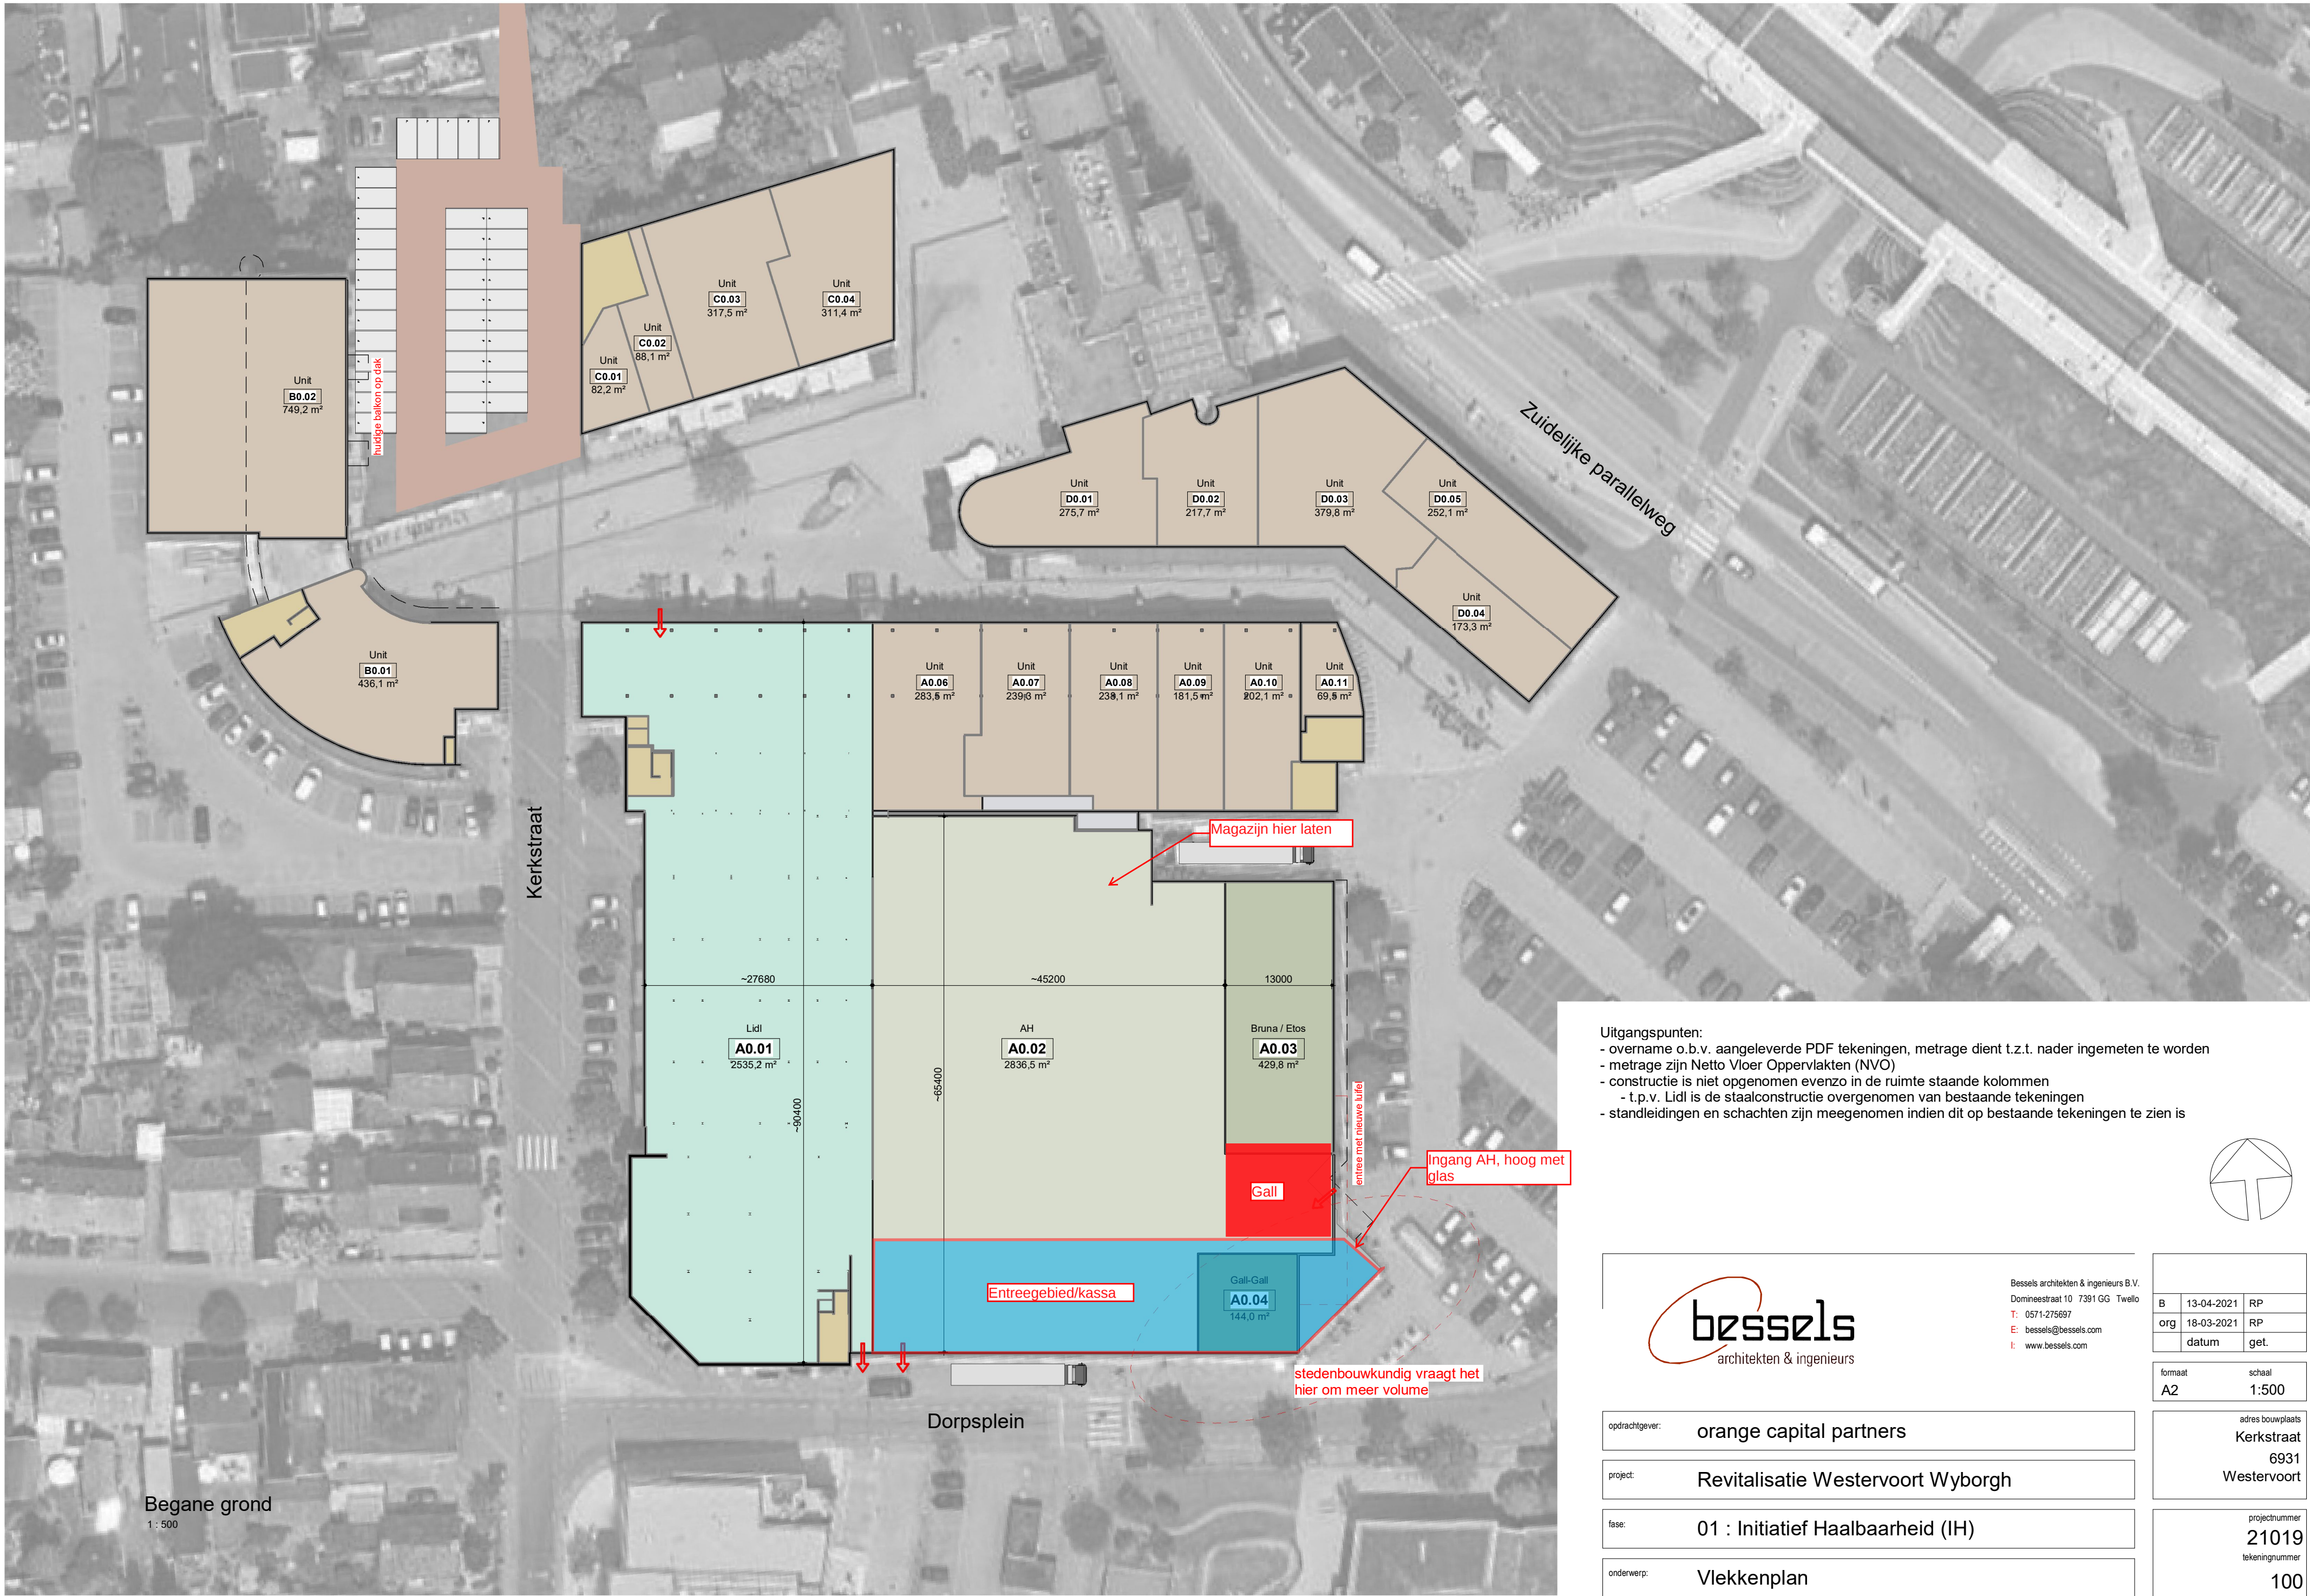

- Uitgangspunten:
- overname o.b.v. aangeleverde PDF tekeningen, metrage dient t.z.t. nader ingemeten te worden
 - metrage zijn Netto Vloer Oppervlakten (NVO)
 - constructie is niet opgenomen evenzo in de ruimte staande kolommen
 - t.p.v. Lidl is de staalconstructie overgenomen van bestaande tekeningen
 - standleidingen en schachten zijn meegenomen indien dit op bestaande tekeningen te zien is

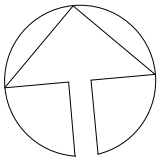

Bessels architecten & ingenieurs B.V.
Domineestraat 10 7391 GG Twello
T: 0571-275697
E: bessels@bessels.com
I: www.bessels.com

B	13-04-2021	RP
org	18-03-2021	RP
datum	get.	

formaat	schaal
A2	1:500

adres bouwplaats
Kerkstraat
6931
Westervoort

projectnummer
21019
tekeningnummer
100

opdrachtgever:	orange capital partners
project:	Revitalisatie Westervoort Wyborgh
fase:	01 : Initiatief Haalbaarheid (IH)
onderwerp:	Vlekkenplan