


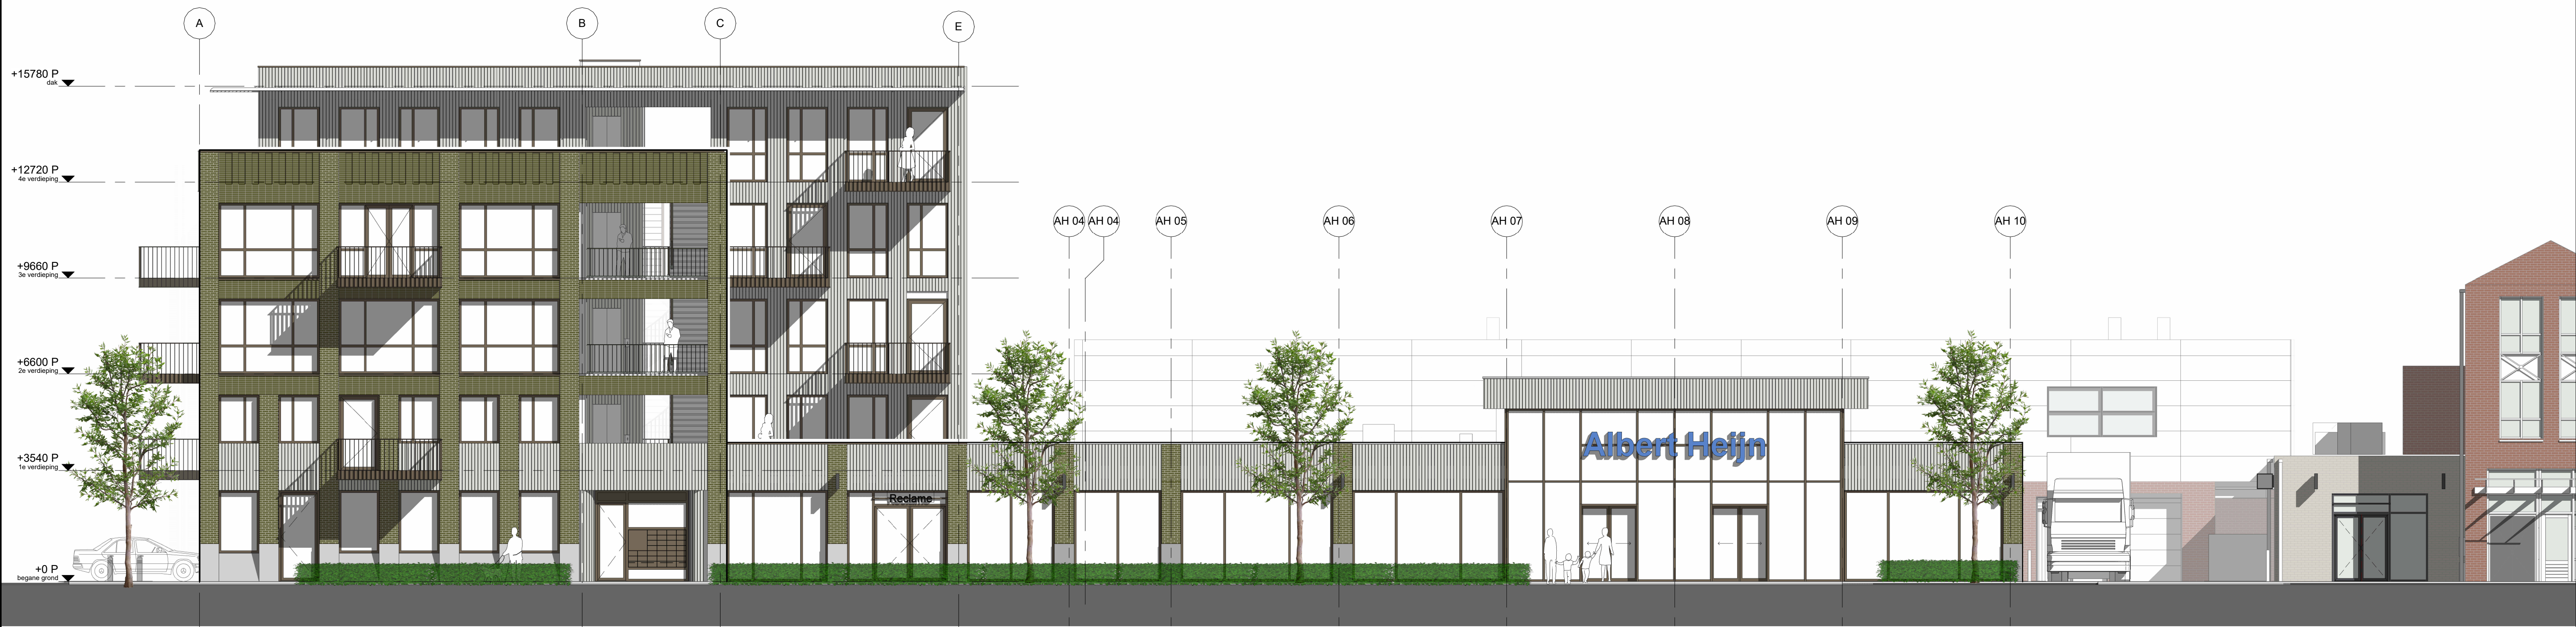

Voorzijde Zuidzijde



Zijgevel Oostzijde



bessels

Bessels architecten & ingenieurs B.V.
Domineestraat 10 7391 GG Tiel
T: 0571-275697
E: bessels@bessels.com
I: www.bessels.com

B	01-11-2023	DS
org	27-09-2023	DS
datum	get.	

formaat	schaal
A1	1:100

adres bouwplaats
Dorpsplein
De Wuborgh
Westervoort

projectnummer
20119
tekeningsnummer
A-DO-DP-200N



NB. maatvoering in het werk te controleren