



Gemeente Duiven
T.a.v. de heer G. Liefers
Postbus 6
6920 AA Duiven

> **Wesley Stricker**

Adviseur Bodem
w.stricker@lycens.nl
M 06 838 792 89

Datum > 15 september 2021

onderwerp > Briefrapport PFAS-onderzoek Snelfietsroute F12
projectnummer > 2021-0424
bijlagen > 5

Geachte heer Liefers,

In opdracht van de Gemeente Duiven heeft Lycens B.V. een PFAS-onderzoek uitgevoerd op de locatie waar de Snelfietsroute F12 van Duiven naar Westervoort gerealiseerd wordt. Voor de ligging van deze locatie wordt verwezen naar bijlage 1, de locatiekaart.

De aanleiding voor het onderzoek is mogelijke afvoer van overtollige grond welke vrijkomt bij graafwerkzaamheden ten behoeve van de herinrichting van de locatie.

Het doel van het onderzoek is het bepalen van de bodemkwaliteit ten aanzien van PFAS op de locatie en daarmee mogelijke verontreinigingen in grond te signaleren welke consequenties kunnen hebben voor een eventuele afvoer van deze grond. Hiervoor is de kwaliteit van de grond beoordeeld door het verrichten van een aantal boringen en het analyseren van een grondmonster op PFAS-componenten.

Het onderzoek is basis van de Nederlandse Norm "Onderzoeksstrategie bij verkennend bodemonderzoek" (NEN5740) uitgevoerd.

In tabel 1 op de volgende pagina zijn de locatie gegevens opgenomen.

Tabel 1: Locatiegegevens

Locatie	Snelfietsroute F12
Deellocatie Roodwilligenstraat Duiven	
Ligging locatie	Circa 1,0 kilometer ten noorden van de kern van Duiven
Kadastrale gegevens	Gemeente Duiven, sectie F, nummers 616, 617, 1408, Gemeente Duiven, sectie I, nummers 169, 170, 177, 178, 180 t/m 185, 198, 442
Lengte	Circa 1.100 m ¹
Topografische aanduiding	Coördinaten: X: 198.833, Y:441.144
Gebruik locatie - voormalig	Agrarisch
- huidig	Agrarisch
- toekomstig	Snelfietsroute
Opdrachtgever	Gemeente Duiven
Overige belanghebbenden	Geen
Deellocatie Maststraat Duiven	
Ligging locatie	Circa 2,6 kilometer ten noordwesten van de kern van Duiven
Kadastrale gegevens	Gemeente Westervoort, sectie A, nummers 3367, 7411, 7412
Lengte	Circa 450 m ¹
Topografische aanduiding	Coördinaten: X: 196.457, Y:441.713
Gebruik locatie - voormalig	Agrarisch
- huidig	Agrarisch
- toekomstig	Snelfietsroute
Opdrachtgever	Gemeente Duiven
Overige belanghebbenden	Geen
Deellocatie Hamerstraat Westervoort	
Ligging locatie	Circa 3,2 kilometer ten noordwesten van de kern van Duiven
Kadastrale gegevens	Gemeente Westervoort, sectie A, nummers 3367, 7411, 7412
Lengte	Circa 450 m ¹
Topografische aanduiding	Coördinaten: X: 195.880, Y:441.708
Gebruik locatie - voormalig	Agrarisch
- huidig	Agrarisch
- toekomstig	Snelfietsroute
Opdrachtgever	Gemeente Duiven
Overige belanghebbenden	Geen

Op basis van de beschikbare gegevens zijn ter plaatse van de onderzoekslocaties geen puntbronnen ten aanzien van PFAS bekend.

De drie tracés/deellocaties worden onderzocht op basis van de strategie voor een onverdachte lijnvormige locatie (ONV-L). Ter plaatse van de Roodwilligenstraat worden dertien boringen tot circa 1,0 m-mv verricht (100 serie). Ter plaatse van de Maststraat (200 serie) en de Hamersestraat (300 serie) worden beide tien boringen verricht tot een diepte van circa 1,0 m-mv. Aangezien de maximale ontgravingsdiepte 1,0 m-mv is, wordt grondwateronderzoek niet noodzakelijk geacht.

Het veldwerk is uitgevoerd op 14 juli 2021 door de heer R.R. Boers en de heer N. Ruiter van Lycens B.V.. De veldwerkzaamheden zijn onder certificaat (K46918/11) uitgevoerd conform de BRL SIKB 2000: 'veldwerk bij milieuhygiënisch bodemonderzoek' en de daarbij behorende protocollen.

Ten behoeve van het onderzoek zijn in totaal twintig boringen tot circa 1,0 m-mv verricht en zes gaten gegraven met een afmeting van circa 0,3x0,3 meter tot een diepte van 0,5 m-mv. Deze gaten zijn doorgeboord tot circa 1,0 m-mv. De zes gaten zijn gegraven ter plaatse van de Roodwilligenstraat. Aangezien door de huidige eigenaar van een deel van het onderzoeksgebied ter plaatse van de Roodwilligenstraat geen toestemming is gegeven om boringen te verrichten, zijn de overige zeven boringen niet uitgevoerd. Tien boringen zijn uitgevoerd ter plaatse van de Maststraat en tien boringen ter plaatse van de Hamerstraat.

Uit de bodemprofielen blijkt dat de bodem ter plaatse van de onderzoekslocatie bestaat uit klei in de boven- en ondergrond. Tijdens het uitvoeren van de veldwerkzaamheden zijn ter plaatse van de Roodwilligenstraat zwakke tot matige bijmengingen met puin waargenomen tot een diepte van circa 0,5 m-mv. Ter plaatse van de Maststraat zijn geen waarnemingen gedaan die duiden op potentiële bodemverontreiniging. In boringen 302 en 303 ter plaatse van de Hamersestraat zijn zwakke bijmengingen met baksteen waargenomen tussen circa 0,5 en 1,0 m-mv.

De analyse is uitgevoerd door het laboratorium "Eurofins Analytico B.V." te Barneveld dat geaccrediteerd is volgens de AS3000. Voor de beoordeling van de kwaliteit van de grond is per deellocatie één mengmonster van de bovengrond en één mengmonster van de ondergrond chemisch-analytisch onderzocht op PFAS-componenten.

Tabel 2: Interpretatie van de analyseresultaten van de grondmengmonsters

(Meng)monster	Deelmonsters	Parameter	Meetwaarde	GSSD	Monsterconclusie
MM BG 101 (Bovengrond Roodwilligenstraat)	101-1 (0,0-0,5)	Som PFOS	1,1	1,1	Voldoet aan de functieklasse Landbouw/Natuur
	102-1 (0,0-0,5)	Som PFOA	0,8	0,8	
	103-1 (0,0-0,5)	Perfluorpentaanzuur	0,3	0,3	
	104-1 (0,0-0,5)	Perfluorbutaanzuur	0,3	0,3	
	105-1 (0,0-0,5)				
	106-1 (0,0-0,5)				

Tabel 2 (vervolg): Interpretatie van de analyseresultaten van de grondmengmonsters

(Meng)monster	Deelmonsters	Parameter	Meetwaarde	GSSD	Monsterconclusie
MM BG 201 (Bovengrond Maststraat)	201-1 (0,0-0,5)	Som PFOS	0,6	0,7	Voldoet aan de functieklasse Landbouw/Natuur
	202-1 (0,0-0,5)	Som PFOA	0,3	0,4	
	203-1 (0,0-0,5)	Perfluorbutaanzuur	0,2	0,2	
	204-1 (0,0-0,5)				
	205-1 (0,0-0,5)				
	206-1 (0,0-0,5)				
	207-1 (0,0-0,5)				
	208-1 (0,0-0,5)				
	209-1 (0,0-0,5)				
	210-1 (0,0-0,5)				
MM BG 301 (Bovengrond Hamersestraat)	301-1 (0,0-0,5)	Som PFOS	0,7	0,7	Voldoet aan de functieklasse Wonen/Industrie
	302-1 (0,0-0,5)	Som PFOA	1,5	1,5	
	303-1 (0,0-0,5)	Perfluorbutaanzuur	0,1	0,1	
	304-1 (0,0-0,5)				
	305-1 (0,0-0,5)				
	306-1 (0,0-0,5)				
	307-1 (0,0-0,5)				
	308-1 (0,0-0,5)				
	309-1 (0,0-0,5)				
	310-1 (0,0-0,5)				
MM OG 101 (Ondergrond Roodwilligenstraat)	101-2 (0,5-1,0)	Som PFOS	0,4	0,4	Voldoet aan de functieklasse Landbouw/Natuur
	102-2 (0,5-1,0)	Som PFOA	0,3	0,3	
	103-2 (0,5-1,0)	Perfluorbutaanzuur	0,1	0,1	
	104-2 (0,5-1,0)				
	105-2 (0,5-1,0)				
	106-2 (0,5-1,0)				
MM OG 201 (Ondergrond Maststraat)	201-2 (0,5-1,0)	Som PFOS	0,3	0,3	Voldoet aan de functieklasse Landbouw/Natuur
	202-2 (0,5-1,0)	Som PFOA	0,1	0,1	
	203-2 (0,5-1,0)	Overige PFAS	<0,1	<0,1	
	204-2 (0,5-1,0)				
	205-2 (0,5-1,0)				
	206-2 (0,5-1,0)				
	207-2 (0,5-1,0)				
	208-2 (0,5-1,0)				
	209-2 (0,5-1,0)				
	201-2 (0,5-1,0)				
MM OG 301 (Ondergrond Hamersestraat)	302-2 (0,5-1,0)	Som PFOS	0,1	0,1	Voldoet aan de functieklasse Landbouw/Natuur
	303-2 (0,5-1,0)	Som PFOA	0,3	0,3	
		Overige PFAS	<0,1	<0,1	

Bespreking resultaten

Uit de PFAS-analyse blijkt dat de bovengrond ter plaatse van de Hamersestraat voldoet aan de kwaliteitsklasse **Wonen/Industrie**. De ondergrond van deze deellocatie voldoet wel aan de kwaliteitsklasse **Landbouw/Natuur**. De boven- en ondergrond op de overige onderzochte deellocaties voldoet aan de kwaliteitsklasse **Landbouw/Natuur**. Voor afzet van eventueel vrijkomende grond vormt de kwaliteit ten aanzien van PFAS in principe geen belemmering. Voor toepassing van de bovengrond afkomstig uit het tracé van de Hamersestraat gelden echter strengere eisen. De boven- en ondergrond ter plaatse van de Roodwilligenstraat en de Maststraat mag toegepast worden in oppervlaktewateren. De bovengrond ter plaatse van de Hamersestraat mag echter niet toegepast worden in oppervlaktewateren. Verder mag de grond op alle onderzochte deellocaties niet toegepast worden binnen grondwaterbeschermingsgebieden, tenzij voor dat gebied gebiedsspecifiek beleid is vastgesteld.

Verder wordt geadviseerd om het overige, niet onderzochte deel van deellocatie 1 (Roodwilligenstraat) in een later stadium alsnog te onderzoeken op PFAS.

Wij vertrouwen erop u hiermee voldoende te hebben geïnformeerd. Mocht u vragen hebben of een toelichting wensen dan zijn wij daarvoor uiteraard beschikbaar.

Met vriendelijke groet,

Wesley Stricker
Adviseur Bodem
Lycens B.V.

Bijlagen >

1. Locatiekaart
2. Situatietekening
3. Boorprofielen
4. Toetsingstabellen
5. Analysecertificaten

Bijlage 1. Locatiekaart

Bijlage 2. Situatietekening





-  Gat 0,3 x 0,3 x 0,5 M
 doorgezet
 Onderzoekslocatie
 Perceelgrens
 Bebouwing

adastraal bekend

gemeente: Duiven
sectie: I
nummer: 169

gemeente: Duiven
sectie: F
nummers: 616, 617, 1408

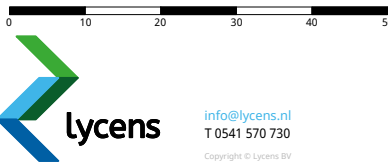

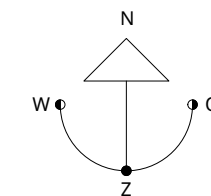

Legenda

 Gat 0,3 x 0,3 x 0,5 M
doorgezet

 Onderzoekslocatie
 Perceelgrens
 Bebouwing

Kadastraal bekend

Gemeente: Duiven

Sectie: I

Nummers: 169, 170, 177, 178, 180,
181, 185, 198

De Meent

Achterste Weide
Achterste Weide

Opdrachtgever

Gemeente Duiven

Type onderzoek : Verkennend bodemonderzoek

Locatie : F12 te Duiven - Roodwilligenstraat

Fase : Definitief

Tekening : Situatietekening

Projectleider : B. Franke

Uitvoeringsdatum : 14 juli 2021

Projectnummer : 2021-0424

Bladnummer : 1 / 1

Getekend : B. Franke


Formaat : A3L


Schaal : 1 à 1.000

0 10 20 30 40 50



info@lycens.nl
T 0541 570 730
Copyright © Lycens BV

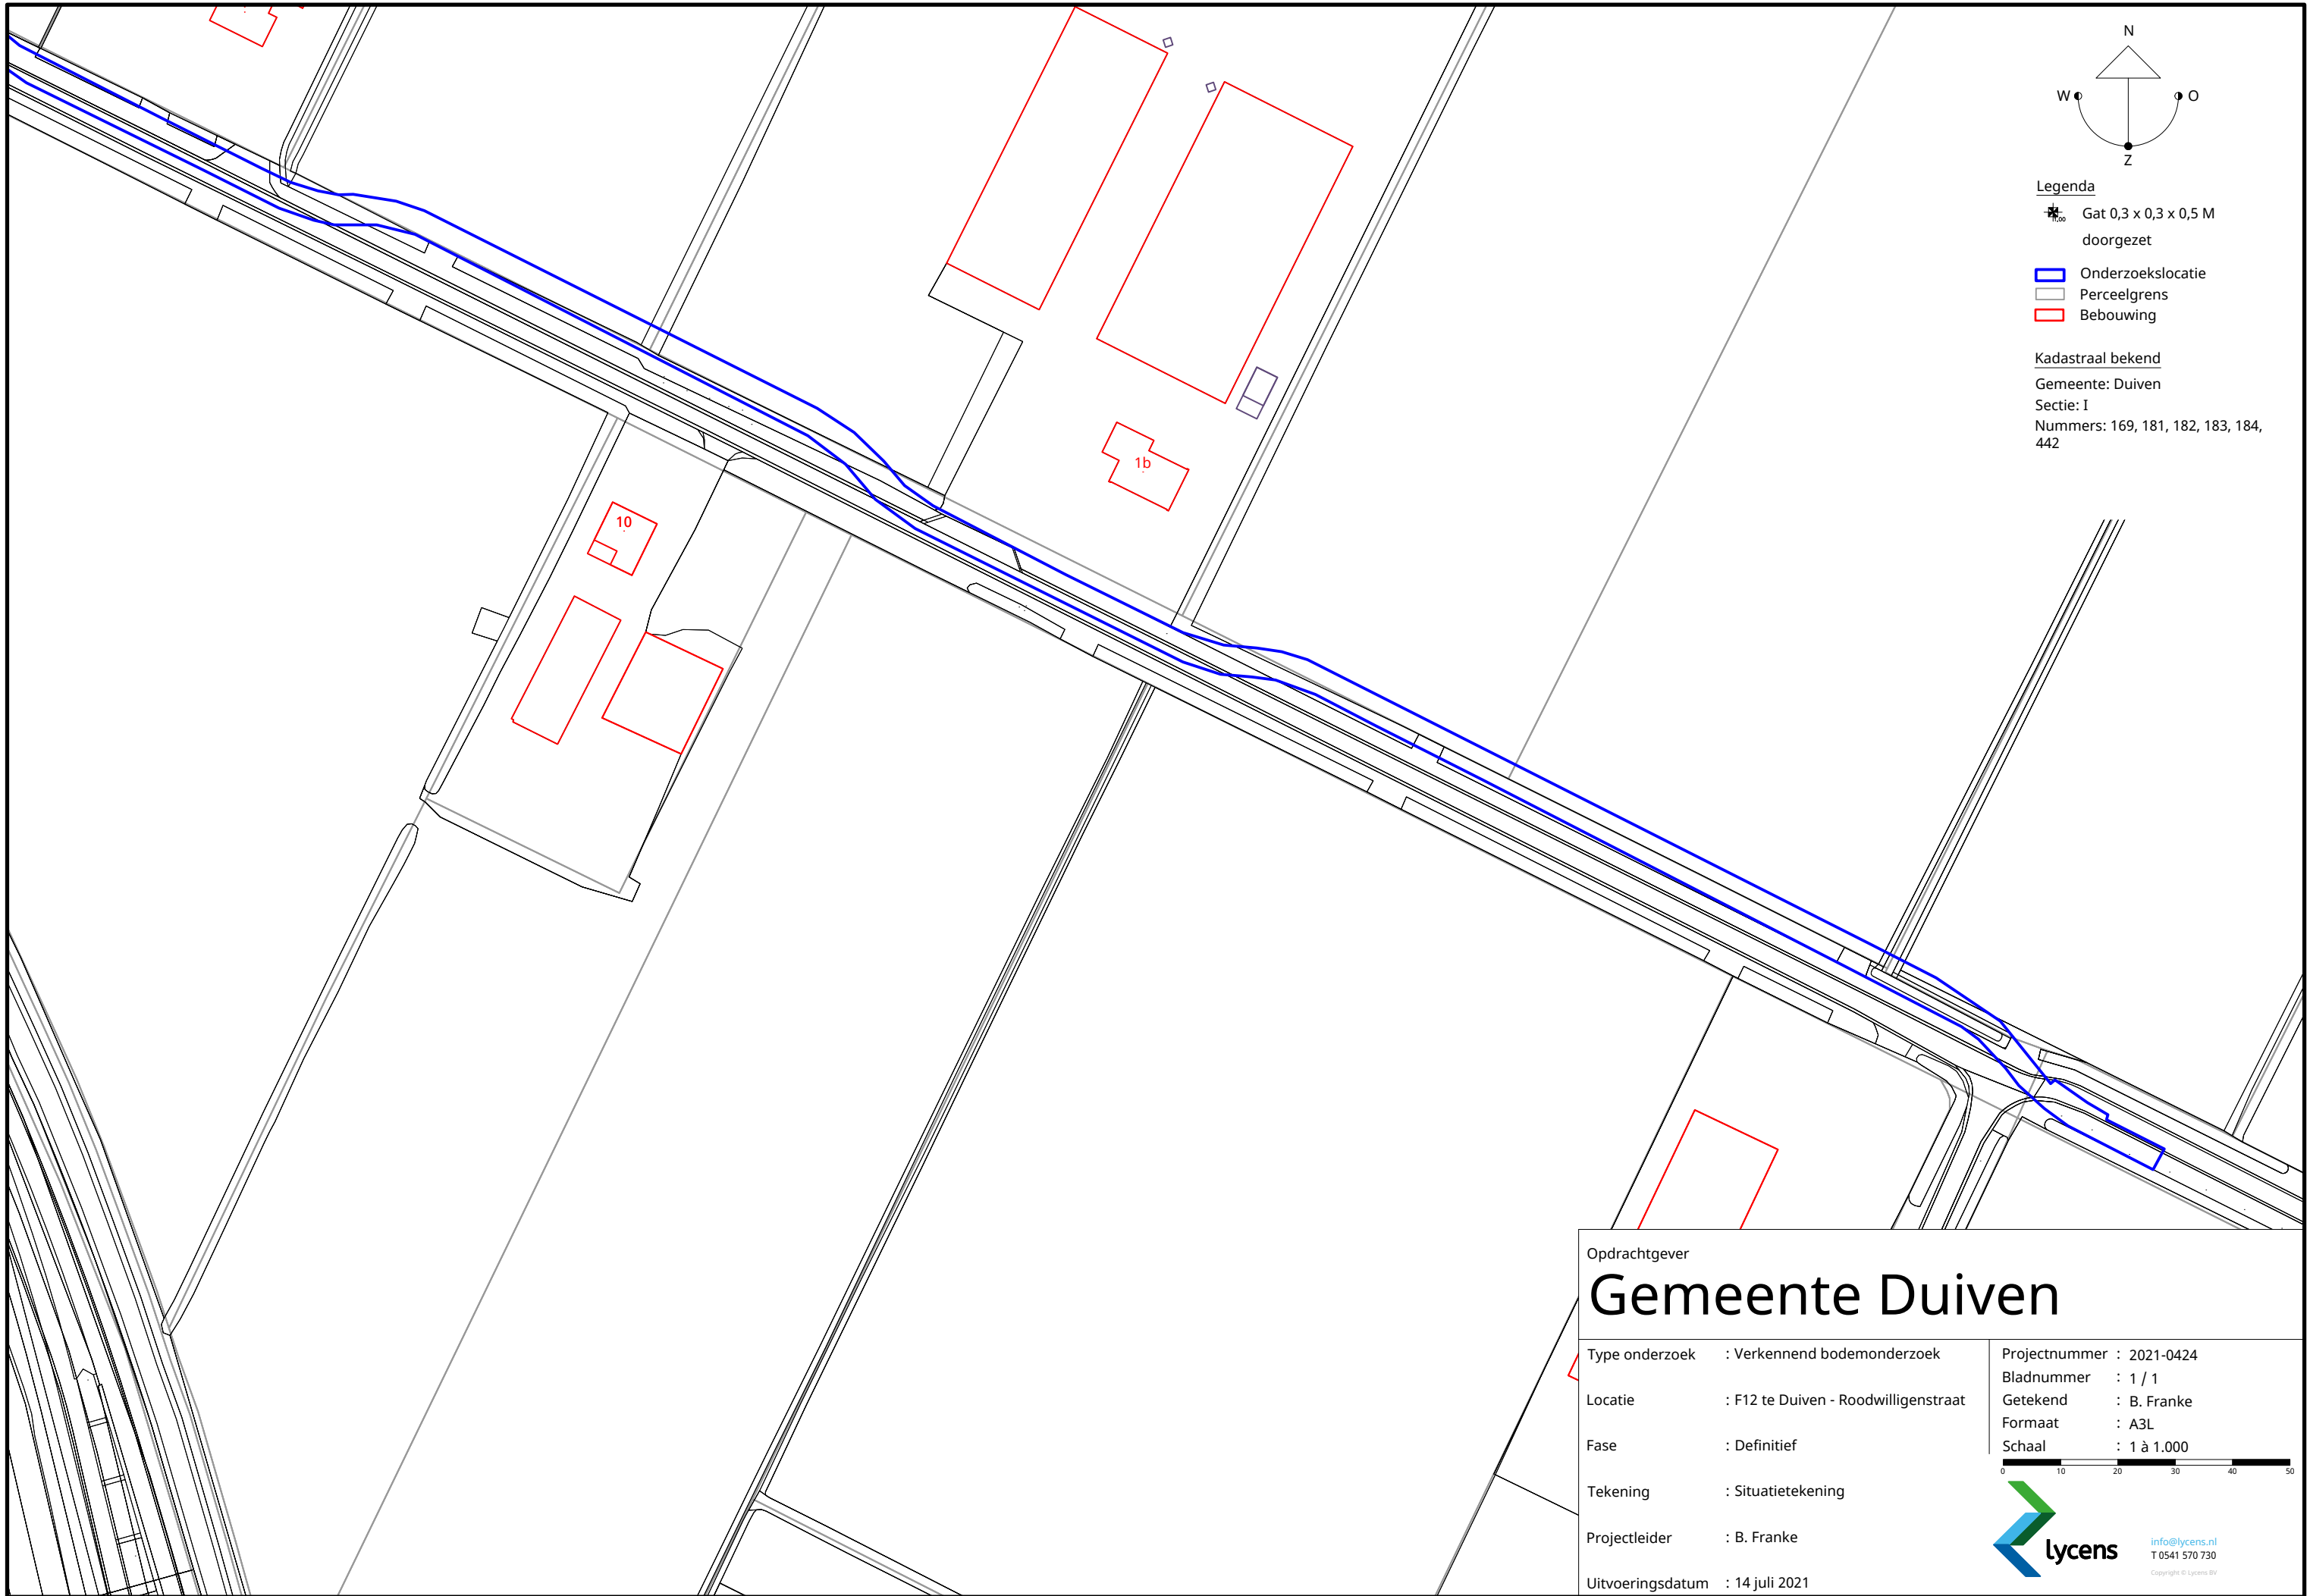


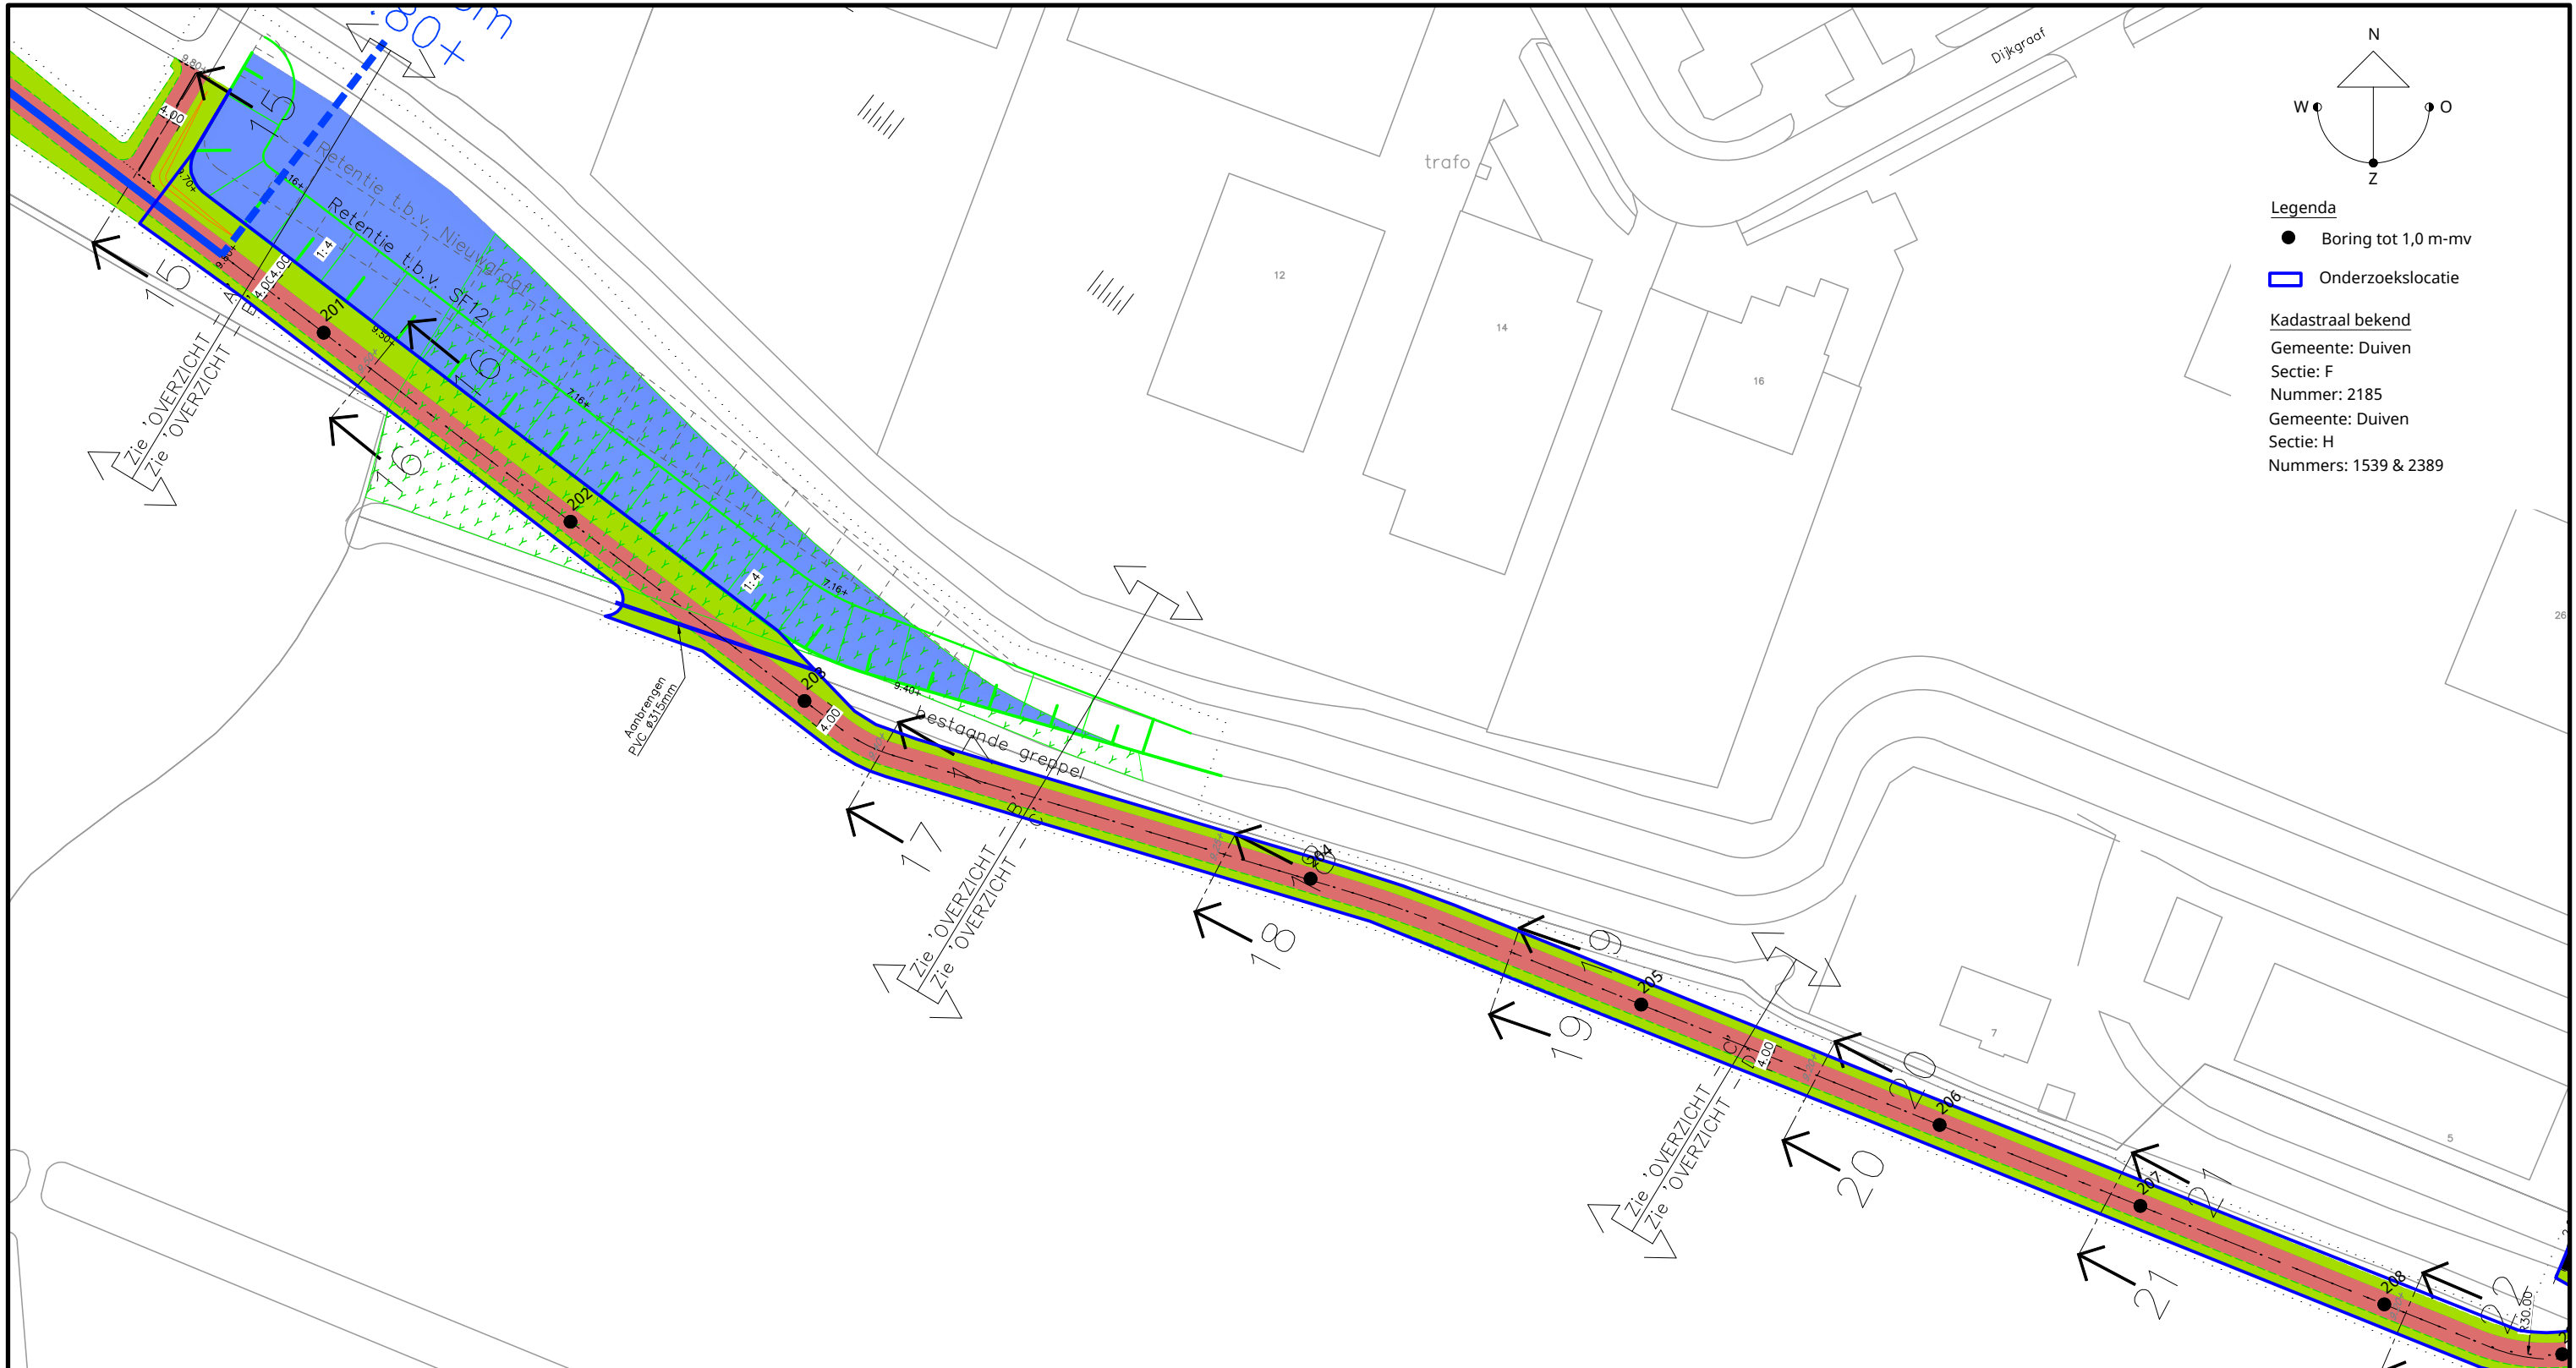

- Legenda**
- Boring tot 1,0 m-mv
 - ▭ Onderzoekslocatie
- Kadastraal bekend
Gemeente: Duiven
Sectie: F
Nummer: 2185
Gemeente: Duiven
Sectie: H
Nummers: 1539 & 2389


Opdrachtgever	
Gemeente Duiven	
Type onderzoek	: Verkennend bodemonderzoek
Locatie	: F12 te Duiven - Maststraat
Fase	: Definitief
Tekening	: Situatietekening
Projectleider	: B. Franke
Uitvoeringsdatum	: 14 juli 2021
Projectnummer	: 2021-0424
Bladnummer	: 1 / 1
Getekend	: B. Franke
Formaat	: A3L
Schaal	: 1 à 1.000

info@lycens.nl
T 0541 570 730
Copyright © Lycens BV

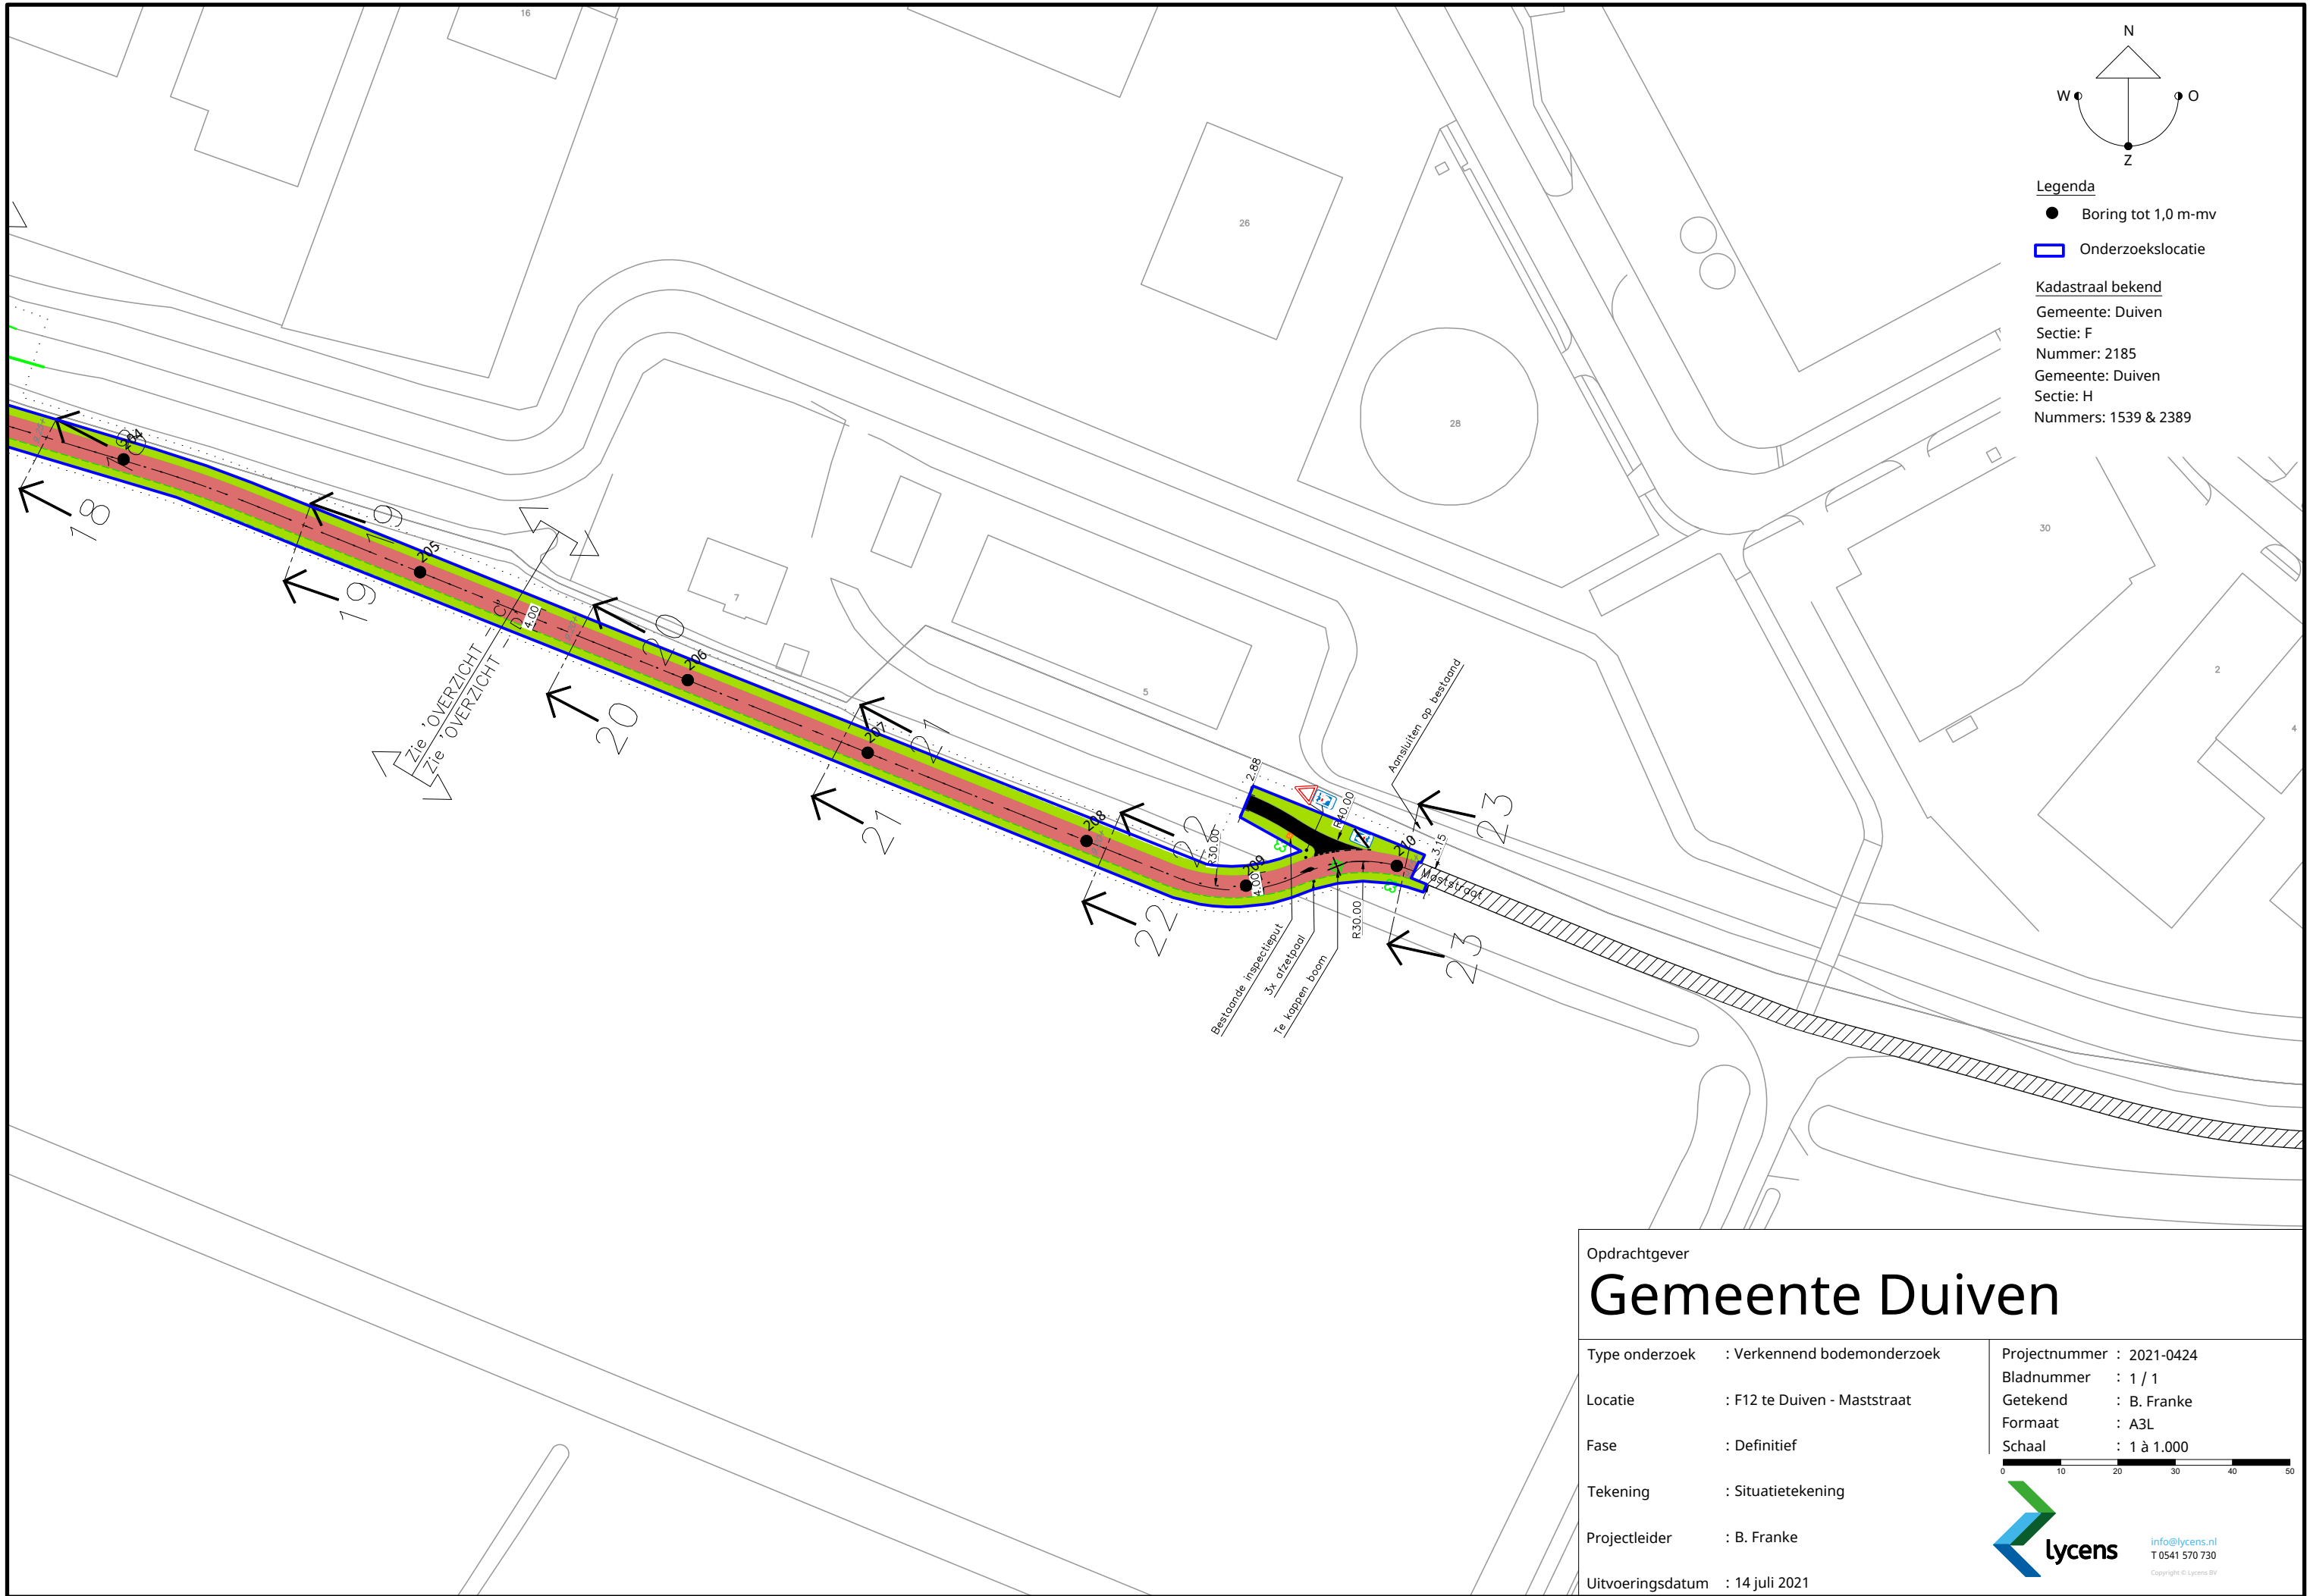


Bijlage 3. Boorprofielen


Boring: 101

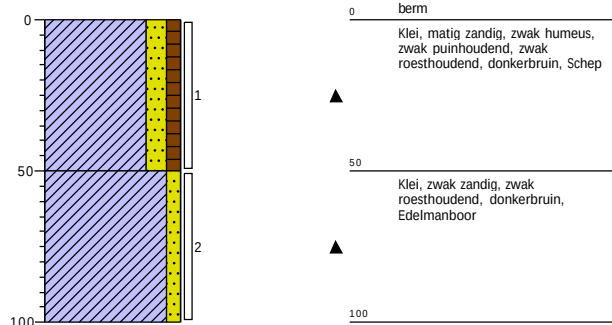


Boring: 102

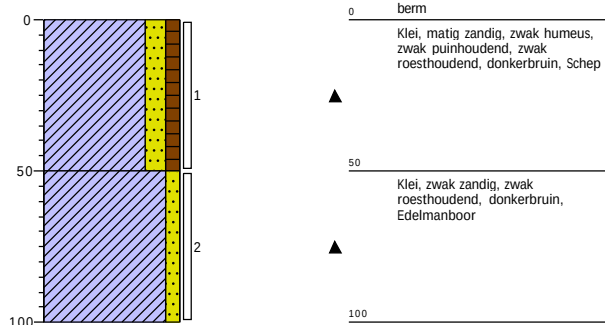


Boring: 103

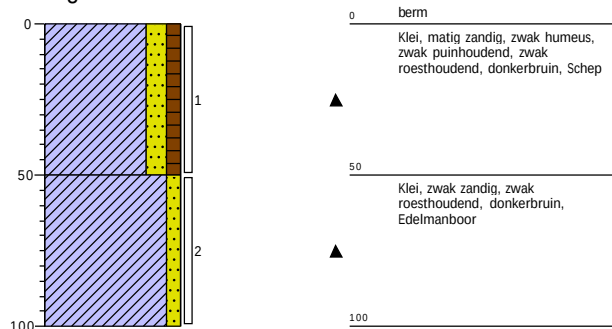


Boring: 104

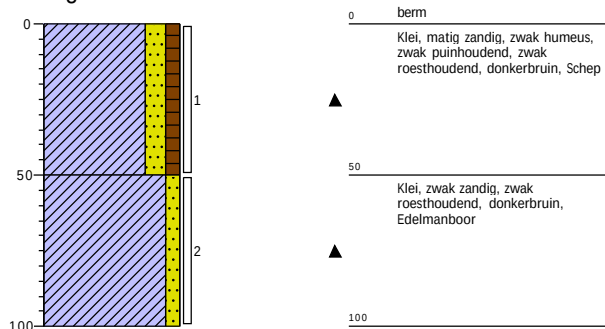


Boring: 105

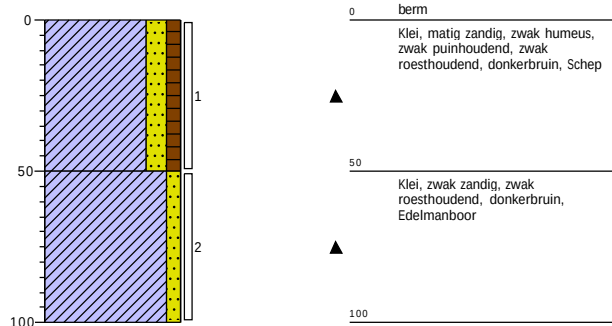


Boring: 106

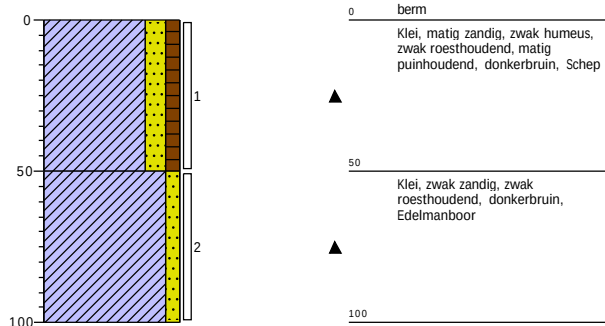

Boring: 201

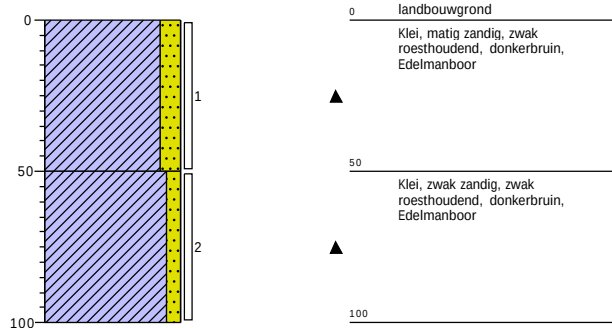


Boring: 202

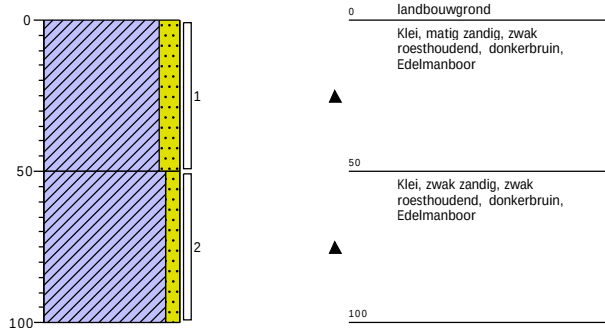


Projectcode: 2021-0424
Opdrachtgever: Gemeente Duiven
Projectnaam: Fietssnelweg F12

Boormeester: N. Ruiter
Projectleider: Bjorn Franke
Schaal: 1: 25


Boring: 203

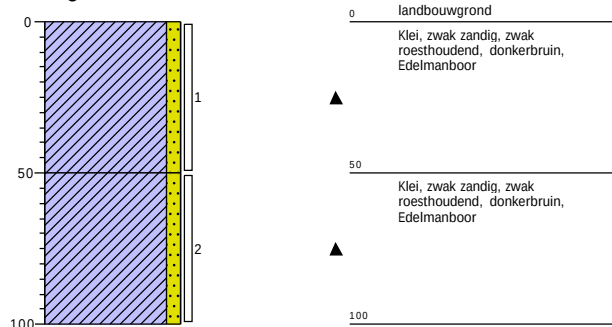


Boring: 204

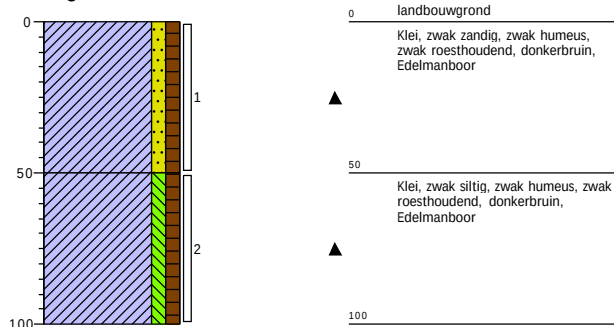


Boring: 205

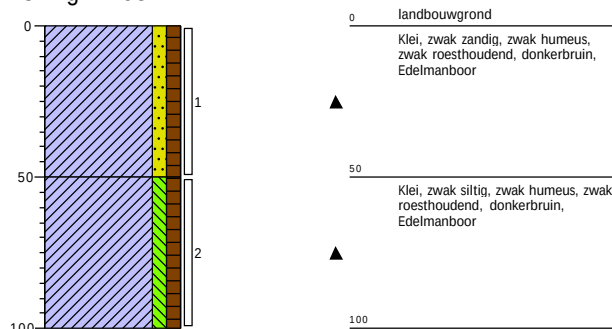


Boring: 206

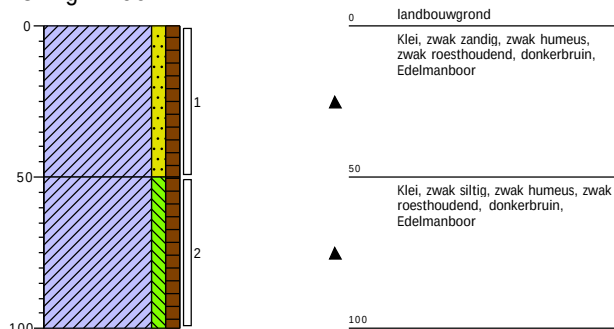


Boring: 207

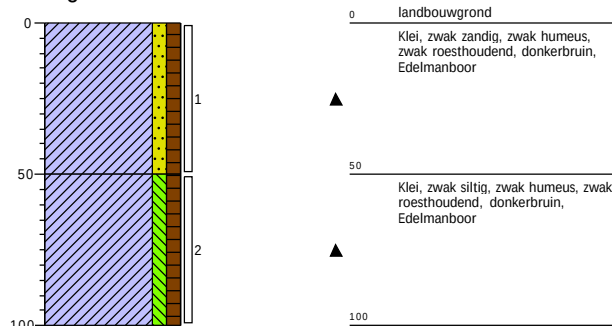


Boring: 208

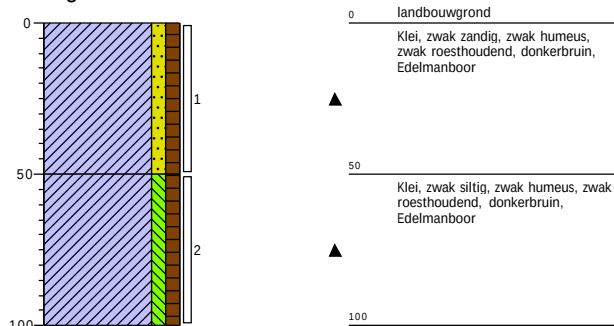

Boring: 209

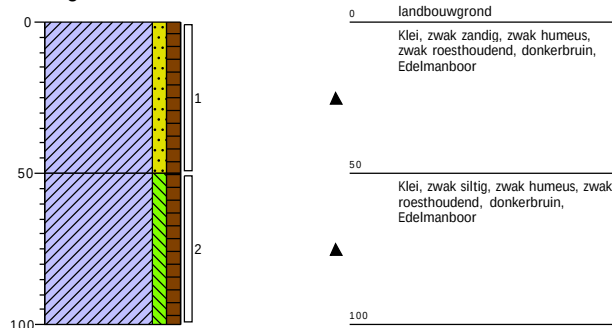


Boring: 210

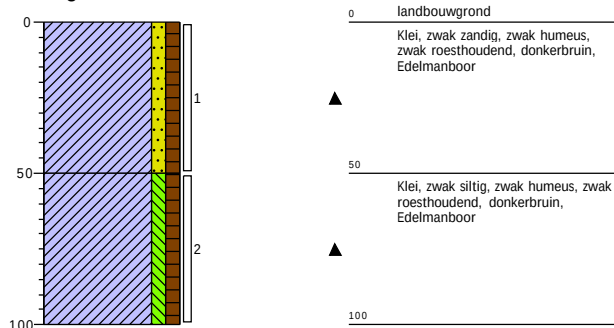


Projectcode: 2021-0424
 Opdrachtgever: Gemeente Duiven
 Projectnaam: Fietssnelweg F12

Boormeester: N. Ruiter
 Projectleider: Bjorn Franke
 Schaal: 1: 25


Boring: 301

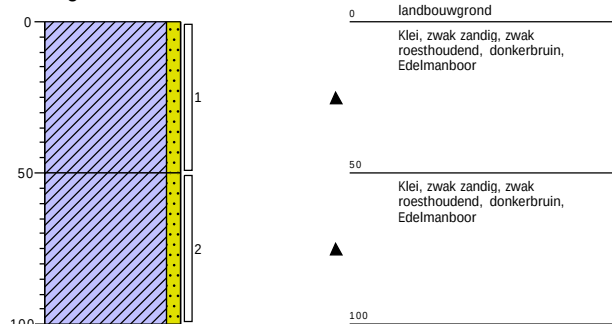


Boring: 302

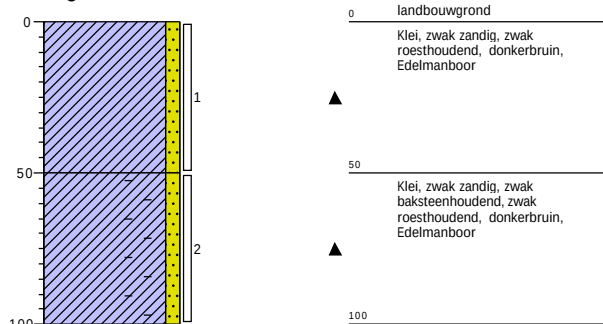


Boring: 303

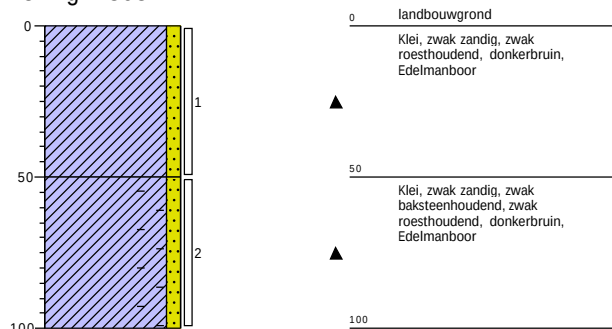


Boring: 304

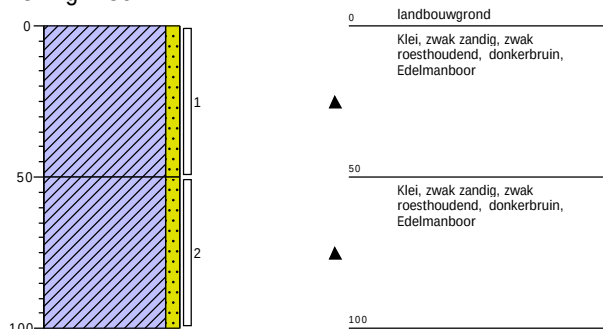


Boring: 305

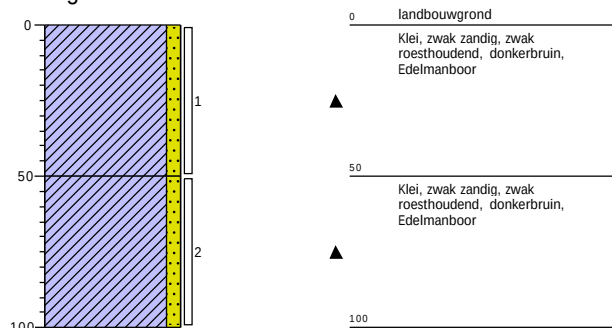


Boring: 306

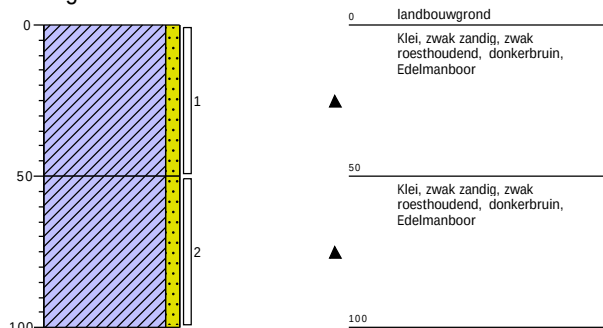

Boring: 307

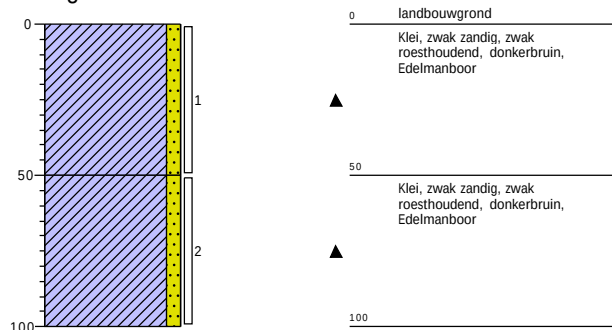

Boring: 308

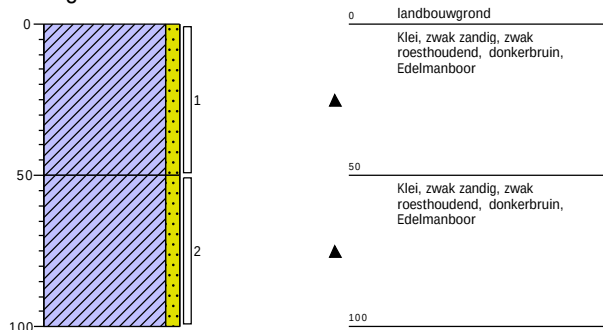


Projectcode: 2021-0424
 Opdrachtgever: Gemeente Duiven
 Projectnaam: Fietssnelweg F12


Boormeester: N. Ruiter
 Projectleider: Bjorn Franke
 Schaal: 1: 25



Boring: 309

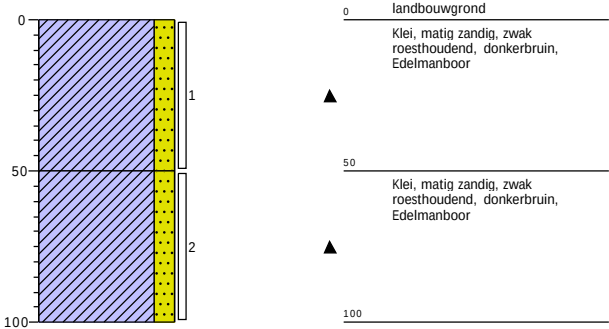

Boring: 310

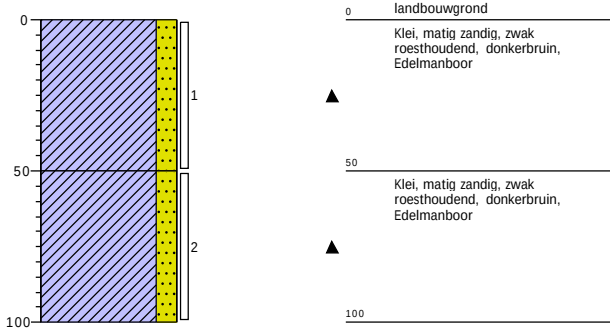


Projectcode: 2021-0424
Opdrachtgever: Gemeente Duiven
Projectnaam: Fietssnelweg F12


Boormeester: N. Ruiter
Projectleider: Bjorn Franke
Schaal: 1: 25

Legenda (conform NEN 5104)


grind

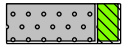


Grind, siltig

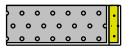


Grind, zwak zandig

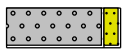

Grind, matig zandig

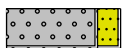

Grind, sterk zandig

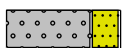


Grind, uiterst zandig

zand



Zand, kleiig

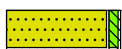

Zand, zwak siltig



Zand, matig siltig



Zand, sterk siltig



Zand, uiterst siltig

veen



Veen, mineraalarm



Veen, zwak kleiig



Veen, sterk kleiig




Veen, zwak zandig




Veen, sterk zandig


peilbuis

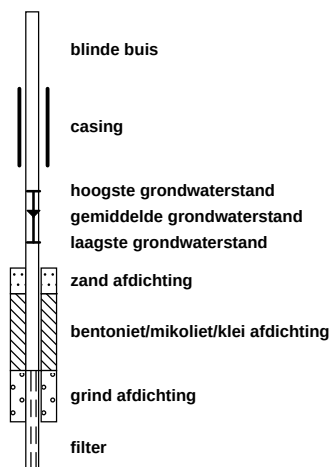


klei

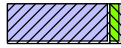


Klei, zwak siltig

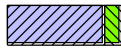


Klei, matig siltig

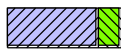

Klei, sterk siltig

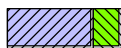

Klei, uiterst siltig

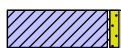

Klei, zwak zandig



Klei, matig zandig



Klei, sterk zandig

leem



Leem, zwak zandig




Leem, sterk zandig


overige toevoegingen



zwak humeus

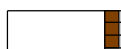


matig humeus

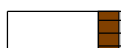

sterk humeus



zwak grindig

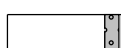

matig grindig



sterk grindig

geur

geen geur

zwakke geur

matige geur

sterke geur

uiterste geur

olie

geen olie-water reactie

zwakke olie-water reactie

matige olie-water reactie

sterke olie-water reactie

uiterste olie-water reactie

p.i.d.-waarde

>0

>1

>10

>100

>1000

>10000

monsters

geroerd monster

ongeroerd monster

volumering

overig

bijzonder bestanddeel

Gemiddeld hoogste grondwaterstand

grondwaterstand

Gemiddeld laagste grondwaterstand



slib



water

Bijlage 4. Toetsingstabellen

Uw projectnummer	2021-0424
Uw projectnaam	Fietssnelweg F12
Uw ordernummer	
Datum monstername	14-07-2021
Monsternemer	N. Ruiter
Certificaatnummer	2021118066
Startdatum	15-07-2021
Rapportagedatum	21-07-2021

Analyse	Eenheid	1	GSSD		RG Eis	AW	Wonen	Industrie
Bodemtype correctie								
Organische stof		10		#				
Korrelgrootte < 2 µm (Lutum)		25		#				
Voorbehandeling								
Cryogeen malen AS3000		Uitgevoerd						
Bodemkundige analyses								
Droge stof	% (m/m)	80.1						
PerFluorKoolwaterstoffen(PFC)								
perfluorbutaanzuur (PFBA)	µg/kg ds	0.3	0.3	-	0,1	1,4	3	3
perfluorpentaanzuur (PFPeA)	µg/kg ds	0.3	0.3	-	0,1	1,4	3	3
perfluorhexaanzuur (PFHxA)	µg/kg ds	<0.1	0.07	-	0,1	1,4	3	3
perfluorheptaanzuur (PFHpA)	µg/kg ds	<0.1	0.07	-	0,1	1,4	3	3
perfluoroctaanzuur (PFOA) lineair	µg/kg ds	1.0	1	-	0,1	1,9	7	7
perfluoroctaanzuur (PFOA) vertakt	µg/kg ds	<0.1	0.07	-	0,1	1,9	7	7
perfluornonaanzuur (PFNA)	µg/kg ds	<0.1	0.07	-	0,1	1,4	3	3
perfluordecaanzuur (PFDA)	µg/kg ds	<0.1	0.07	-	0,1	1,4	3	3
perfluorundecaanzuur (PFUnDA)	µg/kg ds	<0.1	0.07	-	0,1	1,4	3	3
perfluordodecaanzuur (PFDoA)	µg/kg ds	<0.1	0.07	-	0,1	1,4	3	3
perfluortridecaanzuur (PFTrDA)	µg/kg ds	<0.1	0.07	-	0,1	1,4	3	3
perfluortetradecaanzuur (PFTeDA)	µg/kg ds	<0.1	0.07	-	0,1	1,4	3	3
perfluorhexadecaanzuur (PFHxDA)	µg/kg ds	<0.1	0.07	-	0,1	1,4	3	3
perfluoroctadecaanzuur (PFODA)	µg/kg ds	<0.1	0.07	-	0,1	1,4	3	3
perfluorbutaansulfonzuur (PFBS)	µg/kg ds	<0.1	0.07	-	0,1	1,4	3	3
perfluorpentaansulfonzuur (PFPeS)	µg/kg ds	<0.1	0.07	-	0,1	1,4	3	3
perfluorhexaansulfonzuur (PFHxS)	µg/kg ds	<0.1	0.07	-	0,1	1,4	3	3
perfluorheptaansulfonzuur (PFHpS)	µg/kg ds	<0.1	0.07	-	0,1	1,4	3	3
perfluoroctaansulfonzuur (PFOS) lineair	µg/kg ds	0.6	0.6	-	0,1	1,4	3	3
perfluoroctaansulfonzuur (PFOS) vertakt	µg/kg ds	0.2	0.2	-	0,1	1,4	3	3
perfluordecaansulfonzuur (PFDS)	µg/kg ds	<0.1	0.07	-	0,1	1,4	3	3
4:2 fluortelomeer sulfonzuur (4:2 FTS)	µg/kg ds	<0.1	0.07	-	0,1	1,4	3	3
6:2 fluortelomeer sulfonzuur (6:2 FTS)	µg/kg ds	<0.1	0.07	-	0,1	1,4	3	3
8:2 fluortelomeer sulfonzuur (8:2 FTS)	µg/kg ds	<0.1	0.07	-	0,1	1,4	3	3
10:2 fluortelomeer sulfonzuur (10:2 FTS)	µg/kg ds	<0.1	0.07	-	0,1	1,4	3	3
N-methylperfluoroctaansulfonamideacetaat(MeFOSAA)	µg/kg ds	<0.1	0.07	-	0,1	1,4	3	3
N-ethylperfluoroctaansulfonamideacetaat (EtFOSAA)	µg/kg ds	<0.1	0.07	-	0,1	1,4	3	3
perfluoroctaansulfonamide (PFOSA)	µg/kg ds	<0.1	0.07	-	0,1	1,4	3	3
N-methylperfluoroctaansulfonamide (MeFOSA)	µg/kg ds	<0.1	0.07	-	0,1	1,4	3	3
8:2 fluortelomeerfosfaatdiester (8:2 diPAP)	µg/kg ds	<0.1	0.07	-	0,1	1,4	3	3
som PFOA (*0,7)	µg/kg ds	1.1	1.1	-	0,1	1,9	7	7
som PFOS (*0,7)	µg/kg ds	0.8	0.8	-	0,1	1,4	3	3

Legenda

Nr.	Monsternaam	Eurofins nr.
1	MM BG 101	12177072

INDICATIEF Eindoordeel: Voldoet aan achtergrondwaarde

<= rapportagegrens danwel achtergrondwaarde	-
> achtergrondwaarde	*
> wonen	**
> Industrie	***

Voor toepassingen in grondwaterbeschermingsgebieden is de toepassingseis gelijk aan de bepalingsgrens (0,1 µg/kg)

Deze toetsing is NIET met BoToVa uitgevoerd en is indicatief
Eurofins Analytico B.V. is niet verantwoordelijk voor de uitkomst van deze toetsing.
Mocht u een probleem in deze toetsing signaleren, dan verzoeken wij u vriendelijk dit door te geven aan pais.helpdesk@eurofins.com

Uw projectnummer	2021-0424
Uw projectnaam	Fietssnelweg F12
Uw ordernummer	
Datum monstername	14-07-2021
Monsternemer	N. Ruiter
Certificaatnummer	2021118066
Startdatum	15-07-2021
Rapportagedatum	21-07-2021

Analyse	Eenheid	2	GSSD		RG Eis	AW	Wonen	Industrie
Bodemtype correctie								
Organische stof		10		#				
Korrelgrootte < 2 µm (Lutum)		25		#				
Voorbehandeling								
Cryogeen malen AS3000		Uitgevoerd						
Bodemkundige analyses								
Droge stof	% (m/m)	79.3						
PerFluorKoolwaterstoffen(PFC)								
perfluorbutaanzuur (PFBA)	µg/kg ds	0.2	0.2	-	0,1	1,4	3	3
perfluorpentaanzuur (PFPeA)	µg/kg ds	<0.1	0.07	-	0,1	1,4	3	3
perfluorhexaanzuur (PFHxA)	µg/kg ds	<0.1	0.07	-	0,1	1,4	3	3
perfluorheptaanzuur (PFHpA)	µg/kg ds	<0.1	0.07	-	0,1	1,4	3	3
perfluoroctaanzuur (PFOA) lineair	µg/kg ds	0.6	0.6	-	0,1	1,9	7	7
perfluoroctaanzuur (PFOA) vertakt	µg/kg ds	<0.1	0.07	-	0,1	1,9	7	7
perfluornonaanzuur (PFNA)	µg/kg ds	<0.1	0.07	-	0,1	1,4	3	3
perfluordecaanzuur (PFDA)	µg/kg ds	<0.1	0.07	-	0,1	1,4	3	3
perfluorundecaanzuur (PFUnDA)	µg/kg ds	<0.1	0.07	-	0,1	1,4	3	3
perfluordodecaanzuur (PFDoA)	µg/kg ds	<0.1	0.07	-	0,1	1,4	3	3
perfluortridecaanzuur (PFTrDA)	µg/kg ds	<0.1	0.07	-	0,1	1,4	3	3
perfluortetradecaanzuur (PFTeDA)	µg/kg ds	<0.1	0.07	-	0,1	1,4	3	3
perfluorhexadecaanzuur (PFHxDA)	µg/kg ds	<0.1	0.07	-	0,1	1,4	3	3
perfluoroctadecaanzuur (PFODA)	µg/kg ds	<0.1	0.07	-	0,1	1,4	3	3
perfluorbutaansulfonzuur (PFBS)	µg/kg ds	<0.1	0.07	-	0,1	1,4	3	3
perfluorpentaansulfonzuur (PFPeS)	µg/kg ds	<0.1	0.07	-	0,1	1,4	3	3
perfluorhexaansulfonzuur (PFHxS)	µg/kg ds	<0.1	0.07	-	0,1	1,4	3	3
perfluorheptaansulfonzuur (PFHpS)	µg/kg ds	<0.1	0.07	-	0,1	1,4	3	3
perfluoroctaansulfonzuur (PFOS) lineair	µg/kg ds	0.3	0.3	-	0,1	1,4	3	3
perfluoroctaansulfonzuur (PFOS) vertakt	µg/kg ds	<0.1	0.07	-	0,1	1,4	3	3
perfluordecaansulfonzuur (PFDS)	µg/kg ds	<0.1	0.07	-	0,1	1,4	3	3
4:2 fluortelomeer sulfonzuur (4:2 FTS)	µg/kg ds	<0.1	0.07	-	0,1	1,4	3	3
6:2 fluortelomeer sulfonzuur (6:2 FTS)	µg/kg ds	<0.1	0.07	-	0,1	1,4	3	3
8:2 fluortelomeer sulfonzuur (8:2 FTS)	µg/kg ds	<0.1	0.07	-	0,1	1,4	3	3
10:2 fluortelomeer sulfonzuur (10:2 FTS)	µg/kg ds	<0.1	0.07	-	0,1	1,4	3	3
N-methylperfluoroctaansulfonamideacetaat(MeFOSAA)	µg/kg ds	<0.1	0.07	-	0,1	1,4	3	3
N-ethylperfluoroctaansulfonamideacetaat (EtFOSAA)	µg/kg ds	<0.1	0.07	-	0,1	1,4	3	3
perfluoroctaansulfonamide (PFOSA)	µg/kg ds	<0.1	0.07	-	0,1	1,4	3	3
N-methylperfluoroctaansulfonamide (MeFOSA)	µg/kg ds	<0.1	0.07	-	0,1	1,4	3	3
8:2 fluortelomeerfosfaatdiester (8:2 diPAP)	µg/kg ds	<0.1	0.07	-	0,1	1,4	3	3
som PFOA (*0,7)	µg/kg ds	0.6	0.6	-	0,1	1,9	7	7
som PFOS (*0,7)	µg/kg ds	0.3	0.3	-	0,1	1,4	3	3

Legenda

Nr.	Monsternaam	Eurofins nr.
2	MM BG 201	12177073

INDICATIEF Eindoordeel: Voldoet aan achtergrondwaarde

<= rapportagegrens danwel achtergrondwaarde	-
> achtergrondwaarde	*
> wonen	**
> Industrie	***

Voor toepassingen in grondwaterbeschermingsgebieden is de toepassingseis gelijk aan de bepalingsgrens (0,1 µg/kg)

Deze toetsing is NIET met BoToVa uitgevoerd en is indicatief
Eurofins Analytico B.V. is niet verantwoordelijk voor de uitkomst van deze toetsing.
Mocht u een probleem in deze toetsing signaleren, dan verzoeken wij u vriendelijk dit door te geven aan pais.helpdesk@eurofins.com

Uw projectnummer	2021-0424
Uw projectnaam	Fietssnelweg F12
Uw ordernummer	
Datum monstername	14-07-2021
Monsternemer	N. Ruiter
Certificaatnummer	2021118066
Startdatum	15-07-2021
Rapportagedatum	21-07-2021

Analyse	Eenheid	3	GSSD		RG Eis	AW	Wonen	Industrie
Bodemtype correctie								
Organische stof		10		#				
Korrelgrootte < 2 µm (Lutum)		25		#				
Voorbehandeling								
Cryogeen malen AS3000		Uitgevoerd						
Bodemkundige analyses								
Droge stof	% (m/m)	79.6						
PerFluorKoolwaterstoffen(PFC)								
perfluorbutaanzuur (PFBA)	µg/kg ds	0.1	0.1	-	0,1	1,4	3	3
perfluorpentaanzuur (PFPeA)	µg/kg ds	<0.1	0.07	-	0,1	1,4	3	3
perfluorhexaanzuur (PFHxA)	µg/kg ds	<0.1	0.07	-	0,1	1,4	3	3
perfluorheptaanzuur (PFHpA)	µg/kg ds	<0.1	0.07	-	0,1	1,4	3	3
perfluoroctaanzuur (PFOA) lineair	µg/kg ds	0.6	0.6	-	0,1	1,9	7	7
perfluoroctaanzuur (PFOA) vertakt	µg/kg ds	<0.1	0.07	-	0,1	1,9	7	7
perfluornonaanzuur (PFNA)	µg/kg ds	<0.1	0.07	-	0,1	1,4	3	3
perfluordecaanzuur (PFDA)	µg/kg ds	<0.1	0.07	-	0,1	1,4	3	3
perfluorundecaanzuur (PFUnDA)	µg/kg ds	<0.1	0.07	-	0,1	1,4	3	3
perfluordodecaanzuur (PFDoA)	µg/kg ds	<0.1	0.07	-	0,1	1,4	3	3
perfluortridecaanzuur (PFTrDA)	µg/kg ds	<0.1	0.07	-	0,1	1,4	3	3
perfluortetradecaanzuur (PFTeDA)	µg/kg ds	<0.1	0.07	-	0,1	1,4	3	3
perfluorhexadecaanzuur (PFHxDA)	µg/kg ds	<0.1	0.07	-	0,1	1,4	3	3
perfluoroctadecaanzuur (PFODA)	µg/kg ds	<0.1	0.07	-	0,1	1,4	3	3
perfluorbutaansulfonzuur (PFBS)	µg/kg ds	<0.1	0.07	-	0,1	1,4	3	3
perfluorpentaansulfonzuur (PFPeS)	µg/kg ds	<0.1	0.07	-	0,1	1,4	3	3
perfluorhexaansulfonzuur (PFHxS)	µg/kg ds	<0.1	0.07	-	0,1	1,4	3	3
perfluorheptaansulfonzuur (PFHpS)	µg/kg ds	<0.1	0.07	-	0,1	1,4	3	3
perfluoroctaansulfonzuur (PFOS) lineair	µg/kg ds	1.3	1.3	-	0,1	1,4	3	3
perfluoroctaansulfonzuur (PFOS) vertakt	µg/kg ds	0.2	0.2	-	0,1	1,4	3	3
perfluordecaansulfonzuur (PFDS)	µg/kg ds	<0.1	0.07	-	0,1	1,4	3	3
4:2 fluortelomeer sulfonzuur (4:2 FTS)	µg/kg ds	<0.1	0.07	-	0,1	1,4	3	3
6:2 fluortelomeer sulfonzuur (6:2 FTS)	µg/kg ds	<0.1	0.07	-	0,1	1,4	3	3
8:2 fluortelomeer sulfonzuur (8:2 FTS)	µg/kg ds	<0.1	0.07	-	0,1	1,4	3	3
10:2 fluortelomeer sulfonzuur (10:2 FTS)	µg/kg ds	<0.1	0.07	-	0,1	1,4	3	3
N-methylperfluoroctaansulfonamideacetaat(MeFOSAA)	µg/kg ds	<0.1	0.07	-	0,1	1,4	3	3
N-ethylperfluoroctaansulfonamideacetaat (EtFOSAA)	µg/kg ds	<0.1	0.07	-	0,1	1,4	3	3
perfluoroctaansulfonamide (PFOSA)	µg/kg ds	<0.1	0.07	-	0,1	1,4	3	3
N-methylperfluoroctaansulfonamide (MeFOSA)	µg/kg ds	<0.1	0.07	-	0,1	1,4	3	3
8:2 fluortelomeerfosfaatdiester (8:2 diPAP)	µg/kg ds	<0.1	0.07	-	0,1	1,4	3	3
som PFOA (*0,7)	µg/kg ds	0.7	0.7	-	0,1	1,9	7	7
som PFOS (*0,7)	µg/kg ds	1.5	1.5	*	0,1	1,4	3	3

Legenda

Nr.	Monsternaam	Eurofins nr.
3	MM BG 301	12177074

INDICATIEF Eindoordeel: Klasse Wonen

<= rapportagegrens danwel achtergrondwaarde	-
> achtergrondwaarde	*
> wonen	**
> Industrie	***

Voor toepassingen in grondwaterbeschermingsgebieden is de toepassingseis gelijk aan de bepalingsgrens (0,1 µg/kg)

Deze toetsing is NIET met BoToVa uitgevoerd en is indicatief
Eurofins Analytico B.V. is niet verantwoordelijk voor de uitkomst van deze toetsing.
Mocht u een probleem in deze toetsing signaleren, dan verzoeken wij u vriendelijk dit door te geven aan pais.helpdesk@eurofins.com

Uw projectnummer	2021-0424
Uw projectnaam	Fietssnelweg F12
Uw ordernummer	
Datum monstername	14-07-2021
Monsternemer	N. Ruiter
Certificaatnummer	2021118066
Startdatum	15-07-2021
Rapportagedatum	21-07-2021

Analyse	Eenheid	4	GSSD		RG Eis	AW	Wonen	Industrie
Bodemtype correctie								
Organische stof		10		#				
Korrelgrootte < 2 µm (Lutum)		25		#				
Voorbehandeling								
Cryogeen malen AS3000		Uitgevoerd						
Bodemkundige analyses								
Droge stof	% (m/m)	78.0						
PerFluorKoolwaterstoffen(PFC)								
perfluorbutaanzuur (PFBA)	µg/kg ds	0.1	0.1	-	0,1	1,4	3	3
perfluorpentaanzuur (PFPeA)	µg/kg ds	<0.1	0.07	-	0,1	1,4	3	3
perfluorhexaanzuur (PFHxA)	µg/kg ds	<0.1	0.07	-	0,1	1,4	3	3
perfluorheptaanzuur (PFHpA)	µg/kg ds	<0.1	0.07	-	0,1	1,4	3	3
perfluoroctaanzuur (PFOA) lineair	µg/kg ds	0.3	0.3	-	0,1	1,9	7	7
perfluoroctaanzuur (PFOA) vertakt	µg/kg ds	<0.1	0.07	-	0,1	1,9	7	7
perfluornonaanzuur (PFNA)	µg/kg ds	<0.1	0.07	-	0,1	1,4	3	3
perfluordecaanzuur (PFDA)	µg/kg ds	<0.1	0.07	-	0,1	1,4	3	3
perfluorundecaanzuur (PFUnDA)	µg/kg ds	<0.1	0.07	-	0,1	1,4	3	3
perfluordodecaanzuur (PFDoA)	µg/kg ds	<0.1	0.07	-	0,1	1,4	3	3
perfluortridecaanzuur (PFTrDA)	µg/kg ds	<0.1	0.07	-	0,1	1,4	3	3
perfluortetradecaanzuur (PFTeDA)	µg/kg ds	<0.1	0.07	-	0,1	1,4	3	3
perfluorhexadecaanzuur (PFHxDA)	µg/kg ds	<0.1	0.07	-	0,1	1,4	3	3
perfluoroctadecaanzuur (PFODA)	µg/kg ds	<0.1	0.07	-	0,1	1,4	3	3
perfluorbutaansulfonzuur (PFBS)	µg/kg ds	<0.1	0.07	-	0,1	1,4	3	3
perfluorpentaansulfonzuur (PFPeS)	µg/kg ds	<0.1	0.07	-	0,1	1,4	3	3
perfluorhexaansulfonzuur (PFHxS)	µg/kg ds	<0.1	0.07	-	0,1	1,4	3	3
perfluorheptaansulfonzuur (PFHpS)	µg/kg ds	<0.1	0.07	-	0,1	1,4	3	3
perfluoroctaansulfonzuur (PFOS) lineair	µg/kg ds	0.2	0.2	-	0,1	1,4	3	3
perfluoroctaansulfonzuur (PFOS) vertakt	µg/kg ds	<0.1	0.07	-	0,1	1,4	3	3
perfluordecaansulfonzuur (PFDS)	µg/kg ds	<0.1	0.07	-	0,1	1,4	3	3
4:2 fluortelomeer sulfonzuur (4:2 FTS)	µg/kg ds	<0.1	0.07	-	0,1	1,4	3	3
6:2 fluortelomeer sulfonzuur (6:2 FTS)	µg/kg ds	<0.1	0.07	-	0,1	1,4	3	3
8:2 fluortelomeer sulfonzuur (8:2 FTS)	µg/kg ds	<0.1	0.07	-	0,1	1,4	3	3
10:2 fluortelomeer sulfonzuur (10:2 FTS)	µg/kg ds	<0.1	0.07	-	0,1	1,4	3	3
N-methylperfluoroctaansulfonamideacetaat(MeFOSAA)	µg/kg ds	<0.1	0.07	-	0,1	1,4	3	3
N-ethylperfluoroctaansulfonamideacetaat (EtFOSAA)	µg/kg ds	<0.1	0.07	-	0,1	1,4	3	3
perfluoroctaansulfonamide (PFOSA)	µg/kg ds	<0.1	0.07	-	0,1	1,4	3	3
N-methylperfluoroctaansulfonamide (MeFOSA)	µg/kg ds	<0.1	0.07	-	0,1	1,4	3	3
8:2 fluortelomeerfosfaatdiester (8:2 diPAP)	µg/kg ds	<0.1	0.07	-	0,1	1,4	3	3
som PFOA (*0,7)	µg/kg ds	0.4	0.4	-	0,1	1,9	7	7
som PFOS (*0,7)	µg/kg ds	0.3	0.3	-	0,1	1,4	3	3

Legenda

Nr.	Monsternaam	Eurofins nr.
4	MM OG 101	12177075

INDICATIEF Eindoordeel: Voldoet aan achtergrondwaarde

<= rapportagegrens danwel achtergrondwaarde	-
> achtergrondwaarde	*
> wonen	**
> Industrie	***

Voor toepassingen in grondwaterbeschermingsgebieden is de toepassingseis gelijk aan de bepalingsgrens (0,1 µg/kg)

Deze toetsing is NIET met BoToVa uitgevoerd en is indicatief
Eurofins Analytico B.V. is niet verantwoordelijk voor de uitkomst van deze toetsing.
Mocht u een probleem in deze toetsing signaleren, dan verzoeken wij u vriendelijk dit door te geven aan pais.helpdesk@eurofins.com

Uw projectnummer	2021-0424
Uw projectnaam	Fietssnelweg F12
Uw ordernummer	
Datum monstername	14-07-2021
Monsternemer	N. Ruiter
Certificaatnummer	2021118066
Startdatum	15-07-2021
Rapportagedatum	21-07-2021

Analyse	Eenheid	5	GSSD		RG Eis	AW	Wonen	Industrie
Bodemtype correctie								
Organische stof		10		#				
Korrelgrootte < 2 µm (Lutum)		25		#				
Voorbehandeling								
Cryogeen malen AS3000		Uitgevoerd						
Bodemkundige analyses								
Droge stof	% (m/m)	76.4						
PerFluorKoolwaterstoffen(PFC)								
perfluorbutaanzuur (PFBA)	µg/kg ds	<0.1	0.07	-	0,1	1,4	3	3
perfluorpentaanzuur (PFPeA)	µg/kg ds	<0.1	0.07	-	0,1	1,4	3	3
perfluorhexaanzuur (PFHxA)	µg/kg ds	<0.1	0.07	-	0,1	1,4	3	3
perfluorheptaanzuur (PFHpA)	µg/kg ds	<0.1	0.07	-	0,1	1,4	3	3
perfluoroctaanzuur (PFOA) lineair	µg/kg ds	0.2	0.2	-	0,1	1,9	7	7
perfluoroctaanzuur (PFOA) vertakt	µg/kg ds	<0.1	0.07	-	0,1	1,9	7	7
perfluornonaanzuur (PFNA)	µg/kg ds	<0.1	0.07	-	0,1	1,4	3	3
perfluordecaanzuur (PFDA)	µg/kg ds	<0.1	0.07	-	0,1	1,4	3	3
perfluorundecaanzuur (PFUnDA)	µg/kg ds	<0.1	0.07	-	0,1	1,4	3	3
perfluordodecaanzuur (PFDoA)	µg/kg ds	<0.1	0.07	-	0,1	1,4	3	3
perfluortridecaanzuur (PFTrDA)	µg/kg ds	<0.1	0.07	-	0,1	1,4	3	3
perfluortetradecaanzuur (PFTeDA)	µg/kg ds	<0.1	0.07	-	0,1	1,4	3	3
perfluorhexadecaanzuur (PFHxDA)	µg/kg ds	<0.1	0.07	-	0,1	1,4	3	3
perfluoroctadecaanzuur (PFODA)	µg/kg ds	<0.1	0.07	-	0,1	1,4	3	3
perfluorbutaansulfonzuur (PFBS)	µg/kg ds	<0.1	0.07	-	0,1	1,4	3	3
perfluorpentaansulfonzuur (PFPeS)	µg/kg ds	<0.1	0.07	-	0,1	1,4	3	3
perfluorhexaansulfonzuur (PFHxS)	µg/kg ds	<0.1	0.07	-	0,1	1,4	3	3
perfluorheptaansulfonzuur (PFHpS)	µg/kg ds	<0.1	0.07	-	0,1	1,4	3	3
perfluoroctaansulfonzuur (PFOS) lineair	µg/kg ds	<0.1	0.07	-	0,1	1,4	3	3
perfluoroctaansulfonzuur (PFOS) vertakt	µg/kg ds	<0.1	0.07	-	0,1	1,4	3	3
perfluordecaansulfonzuur (PFDS)	µg/kg ds	<0.1	0.07	-	0,1	1,4	3	3
4:2 fluortelomeer sulfonzuur (4:2 FTS)	µg/kg ds	<0.1	0.07	-	0,1	1,4	3	3
6:2 fluortelomeer sulfonzuur (6:2 FTS)	µg/kg ds	<0.1	0.07	-	0,1	1,4	3	3
8:2 fluortelomeer sulfonzuur (8:2 FTS)	µg/kg ds	<0.1	0.07	-	0,1	1,4	3	3
10:2 fluortelomeer sulfonzuur (10:2 FTS)	µg/kg ds	<0.1	0.07	-	0,1	1,4	3	3
N-methylperfluoroctaansulfonamideacetaat(MeFOSAA)	µg/kg ds	<0.1	0.07	-	0,1	1,4	3	3
N-ethylperfluoroctaansulfonamideacetaat (EtFOSAA)	µg/kg ds	<0.1	0.07	-	0,1	1,4	3	3
perfluoroctaansulfonamide (PFOSA)	µg/kg ds	<0.1	0.07	-	0,1	1,4	3	3
N-methylperfluoroctaansulfonamide (MeFOSA)	µg/kg ds	<0.1	0.07	-	0,1	1,4	3	3
8:2 fluortelomeerfosfaatdiester (8:2 diPAP)	µg/kg ds	<0.1	0.07	-	0,1	1,4	3	3
som PFOA (*0,7)	µg/kg ds	0.3	0.3	-	0,1	1,9	7	7
som PFOS (*0,7)	µg/kg ds	0.1	0.1	-	0,1	1,4	3	3

Legenda

Nr.	Monsternaam	Eurofins nr.
5	MM OG 201	12177076

INDICATIEF Eindoordeel: Voldoet aan achtergrondwaarde

<= rapportagegrens danwel achtergrondwaarde	-
> achtergrondwaarde	*
> wonen	**
> Industrie	***

Voor toepassingen in grondwaterbeschermingsgebieden is de toepassingseis gelijk aan de bepalingsgrens (0,1 µg/kg)

Deze toetsing is NIET met BoToVa uitgevoerd en is indicatief
Eurofins Analytico B.V. is niet verantwoordelijk voor de uitkomst van deze toetsing.
Mocht u een probleem in deze toetsing signaleren, dan verzoeken wij u vriendelijk dit door te geven aan pais.helpdesk@eurofins.com

Uw projectnummer	2021-0424
Uw projectnaam	Fietssnelweg F12
Uw ordernummer	
Datum monstername	14-07-2021
Monsternemer	N. Ruiter
Certificaatnummer	2021118066
Startdatum	15-07-2021
Rapportagedatum	21-07-2021

Analyse	Eenheid	6	GSSD		RG Eis	AW	Wonen	Industrie
Bodemtype correctie								
Organische stof		10		#				
Korrelgrootte < 2 µm (Lutum)		25		#				
Voorbehandeling								
Cryogeen malen AS3000		Uitgevoerd						
Bodemkundige analyses								
Droge stof	% (m/m)	79.1						
PerFluorKoolwaterstoffen(PFC)								
perfluorbutaanzuur (PFBA)	µg/kg ds	<0.1	0.07	-	0,1	1,4	3	3
perfluorpentaanzuur (PFPeA)	µg/kg ds	<0.1	0.07	-	0,1	1,4	3	3
perfluorhexaanzuur (PFHxA)	µg/kg ds	<0.1	0.07	-	0,1	1,4	3	3
perfluorheptaanzuur (PFHpA)	µg/kg ds	<0.1	0.07	-	0,1	1,4	3	3
perfluoroctaanzuur (PFOA) lineair	µg/kg ds	<0.1	0.07	-	0,1	1,9	7	7
perfluoroctaanzuur (PFOA) vertakt	µg/kg ds	<0.1	0.07	-	0,1	1,9	7	7
perfluornonaanzuur (PFNA)	µg/kg ds	<0.1	0.07	-	0,1	1,4	3	3
perfluordecaanzuur (PFDA)	µg/kg ds	<0.1	0.07	-	0,1	1,4	3	3
perfluorundecaanzuur (PFUnDA)	µg/kg ds	<0.1	0.07	-	0,1	1,4	3	3
perfluordodecaanzuur (PFDoA)	µg/kg ds	<0.1	0.07	-	0,1	1,4	3	3
perfluortridecaanzuur (PFTrDA)	µg/kg ds	<0.1	0.07	-	0,1	1,4	3	3
perfluortetradecaanzuur (PFTeDA)	µg/kg ds	<0.1	0.07	-	0,1	1,4	3	3
perfluorhexadecaanzuur (PFHxDA)	µg/kg ds	<0.1	0.07	-	0,1	1,4	3	3
perfluoroctadecaanzuur (PFODA)	µg/kg ds	<0.1	0.07	-	0,1	1,4	3	3
perfluorbutaansulfonzuur (PFBS)	µg/kg ds	<0.1	0.07	-	0,1	1,4	3	3
perfluorpentaansulfonzuur (PFPeS)	µg/kg ds	<0.1	0.07	-	0,1	1,4	3	3
perfluorhexaansulfonzuur (PFHxS)	µg/kg ds	<0.1	0.07	-	0,1	1,4	3	3
perfluorheptaansulfonzuur (PFHpS)	µg/kg ds	<0.1	0.07	-	0,1	1,4	3	3
perfluoroctaansulfonzuur (PFOS) lineair	µg/kg ds	0.2	0.2	-	0,1	1,4	3	3
perfluoroctaansulfonzuur (PFOS) vertakt	µg/kg ds	<0.1	0.07	-	0,1	1,4	3	3
perfluordecaansulfonzuur (PFDS)	µg/kg ds	<0.1	0.07	-	0,1	1,4	3	3
4:2 fluortelomeer sulfonzuur (4:2 FTS)	µg/kg ds	<0.1	0.07	-	0,1	1,4	3	3
6:2 fluortelomeer sulfonzuur (6:2 FTS)	µg/kg ds	<0.1	0.07	-	0,1	1,4	3	3
8:2 fluortelomeer sulfonzuur (8:2 FTS)	µg/kg ds	<0.1	0.07	-	0,1	1,4	3	3
10:2 fluortelomeer sulfonzuur (10:2 FTS)	µg/kg ds	<0.1	0.07	-	0,1	1,4	3	3
N-methylperfluoroctaansulfonamideacetaat(MeFOSAA)	µg/kg ds	<0.1	0.07	-	0,1	1,4	3	3
N-ethylperfluoroctaansulfonamideacetaat (EtFOSAA)	µg/kg ds	<0.1	0.07	-	0,1	1,4	3	3
perfluoroctaansulfonamide (PFOSA)	µg/kg ds	<0.1	0.07	-	0,1	1,4	3	3
N-methylperfluoroctaansulfonamide (MeFOSA)	µg/kg ds	<0.1	0.07	-	0,1	1,4	3	3
8:2 fluortelomeerfosfaatdiester (8:2 diPAP)	µg/kg ds	<0.1	0.07	-	0,1	1,4	3	3
som PFOA (*0,7)	µg/kg ds	0.1	0.1	-	0,1	1,9	7	7
som PFOS (*0,7)	µg/kg ds	0.3	0.3	-	0,1	1,4	3	3

Legenda

Nr.	Monsternaam	Eurofins nr.
6	MM OG 301	12177077

INDICATIEF Eindoordeel: Voldoet aan achtergrondwaarde

<= rapportagegrens danwel achtergrondwaarde	-
> achtergrondwaarde	*
> wonen	**
> Industrie	***

Voor toepassingen in grondwaterbeschermingsgebieden is de toepassingseis gelijk aan de bepalingsgrens (0,1 µg/kg)

Deze toetsing is NIET met BoToVa uitgevoerd en is indicatief
Eurofins Analytico B.V. is niet verantwoordelijk voor de uitkomst van deze toetsing.
Mocht u een probleem in deze toetsing signaleren, dan verzoeken wij u vriendelijk dit door te geven aan pais.helpdesk@eurofins.com

Bijlage 5. Analysecertificaten

Lycens
T.a.v. Bjorn Franke
Postbus 336
7570 AH OLDENZAAL

Analyscertificaat

Datum: 21-Jul-2021

Hierbij ontvangt u de resultaten van het navolgende laboratoriumonderzoek.

Certificaatnummer/Versie	2021118066/1
Uw project/verslagnummer	2021-0424
Uw projectnaam	Fietssnelweg F12
Uw ordernummer	
Monster(s) ontvangen	14-Jul-2021

Dit certificaat mag uitsluitend in zijn geheel worden gereproduceerd.
De analyse resultaten hebben alleen betrekking op het beproefde object.

De grondmonsters worden tot 4 weken na datum ontvangst bewaard en watermonsters tot 2 weken na datum ontvangst. Zonder tegenbericht worden de monsters nadien afgevoerd.
Indien de monsters langer bewaard dienen te blijven verzoeken wij U dit exemplaar uiterlijk 1 werkdag voor afloop van de standaardbewaarperiode ondertekend aan ons te retourneren. Voor de kosten van het langer bewaren van monsters verwijzen wij naar de prijslijst.

Bewaren tot:

Datum:

Naam:

Handtekening:

Wij vertrouwen erop uw opdracht hiermee naar verwachting te hebben uitgevoerd, mocht U naar aanleiding van dit analyscertificaat nog vragen hebben verzoeken wij U contact op te nemen met de afdeling Verkoop en Advies.

Met vriendelijke groet,

Eurofins Analytico B.V.



Ing. A. Veldhuizen
Technical Manager

Eurofins Analytico B.V.

Gildeweg 42-46
3771 NB Barneveld
P.O. Box 459
3770 AL Barneveld NL

Tel. +31 (0)34 242 63 00
Fax +31 (0)34 242 63 99
E-mail info-env@eurofins.nl
Site www.eurofins.nl

BNP Paribas S.A. 227 9245 25
IBAN: NL71BNPA0227924525
BIC: BNPANL2A
KvK/CoC No. 09088623
BTW/VAT No. NL 8043.14.883.B01

Eurofins Analytico B.V. is ISO 14001: 2015 gecertificeerd door TÜV en erkend door het Vlaamse Gewest (OVAM en Dep. Omgeving), het Brusselse Gewest (BIM), het Waalse Gewest (DGRNE-OWD) en door de overheid van Luxemburg (MEV).

Analysecertificaat

Uw project/verslagnummer 2021-0424
Uw projectnaam Fietssnelweg F12
Uw ordernummer
Uw monsternemer N. Ruiter

Certificaatnummer/Versie 2021118066/1
Startdatum analyse 15-Jul-2021
Datum einde analyse 21-Jul-2021
Rapportagedatum 21-Jul-2021/16:35
Bijlage A, B, C
Pagina 1/4

Analyse	Eenheid	1	2	3	4	5
Voorbehandeling						
Cryogeen malen AS3000		Uitgevoerd	Uitgevoerd	Uitgevoerd	Uitgevoerd	Uitgevoerd
Bodemkundige analyses						
S Droge stof	% (m/m)	80.1	79.3	79.6	78.0	76.4
Perfluorkoolwaterstoffen (PFC)						
perfluorbutaan zuur (PFBA)	µg/kg ds	0.3	0.2	0.1	0.1	<0.1
perfluorpentaan zuur (PFPeA)	µg/kg ds	0.3 ¹⁾	<0.1	<0.1	<0.1	<0.1
perfluorhexaan zuur (PFHxA)	µg/kg ds	<0.1	<0.1	<0.1	<0.1	<0.1
perfluorheptaan zuur (PFHpA)	µg/kg ds	<0.1	<0.1	<0.1	<0.1	<0.1
perfluoroctaan zuur (PFOA) lineair	µg/kg ds	1.0	0.6	0.6	0.3	0.2
perfluoroctaan zuur (PFOA) vertakt	µg/kg ds	<0.1	<0.1	<0.1	<0.1	<0.1
perfluornonaan zuur (PFNA)	µg/kg ds	<0.1	<0.1	<0.1	<0.1	<0.1
perfluordecaan zuur (PFDA)	µg/kg ds	<0.1	<0.1	<0.1	<0.1	<0.1
perfluorundecaan zuur (PFUnDA)	µg/kg ds	<0.1	<0.1	<0.1	<0.1	<0.1
perfluordodecaan zuur (PFDoA)	µg/kg ds	<0.1	<0.1	<0.1	<0.1	<0.1
perfluortridecaan zuur (PFTriDA)	µg/kg ds	<0.1	<0.1	<0.1	<0.1	<0.1
perfluortetradecaan zuur (PFTeDA)	µg/kg ds	<0.1	<0.1	<0.1	<0.1	<0.1
perfluorhexadecaan zuur (PFHxDA)	µg/kg ds	<0.1	<0.1	<0.1	<0.1	<0.1
perfluoroctadecaan zuur (PFODA)	µg/kg ds	<0.1	<0.1	<0.1	<0.1	<0.1
perfluorbutaansulfon zuur (PFBS)	µg/kg ds	<0.1	<0.1	<0.1	<0.1	<0.1
perfluorpentaansulfon zuur (PFPeS)	µg/kg ds	<0.1	<0.1	<0.1	<0.1	<0.1
perfluorhexaansulfon zuur (PFHxS)	µg/kg ds	<0.1	<0.1	<0.1	<0.1	<0.1
perfluorheptaansulfon zuur (PFHpS)	µg/kg ds	<0.1	<0.1	<0.1	<0.1	<0.1
perfluoroctaansulfon zuur (PFOS) lineair	µg/kg ds	0.6	0.3	1.3	0.2	<0.1
perfluoroctaansulfon zuur (PFOS) vertakt	µg/kg ds	0.2	<0.1	0.2	<0.1	<0.1
perfluordecaansulfon zuur (PFDS)	µg/kg ds	<0.1	<0.1	<0.1	<0.1	<0.1
4:2 fluortelomeer sulfon zuur (4:2 FTS)	µg/kg ds	<0.1	<0.1	<0.1	<0.1	<0.1
6:2 fluortelomeer sulfon zuur (6:2 FTS)	µg/kg ds	<0.1	<0.1	<0.1	<0.1	<0.1
8:2 fluortelomeer sulfon zuur (8:2 FTS)	µg/kg ds	<0.1	<0.1	<0.1	<0.1	<0.1
10:2 fluortelomeer sulfon zuur (10:2 FTS)	µg/kg ds	<0.1	<0.1	<0.1	<0.1	<0.1

Nr. Uw monsteromschrijving

1 MM BG 101
2 MM BG 201
3 MM BG 301
4 MM OG 101
5 MM OG 201

Opgegeven monsternatrix

Grond (AS3000)
Grond (AS3000)
Grond (AS3000)
Grond (AS3000)
Grond (AS3000)

Monster nr.

12177072
12177073
12177074
12177075
12177076

Eurofins Analytico B.V.

Gildeweg 42-46 Tel. +31 (0)34 242 63 00
3771 NB Barneveld Fax +31 (0)34 242 63 99
P.O. Box 459 E-mail info-env@eurofins.nl
3770 AL Barneveld NL Site www.eurofins.nl

BNP Paribas S.A. 227 9245 25
IBAN: NL71BNPA0227924525
BIC: BNPA NL2A
KvK/CoC No. 09088623
BTW/VAT No. NL 8043.14.883.B01



Q: door RVA geaccrediteerde verrichting
R: AP04 erkende en geaccrediteerde verrichting
S: AS SIKB erkende en geaccrediteerde verrichting
V: VLAREL erkende verrichting
W: Waals Gewest erkende verrichting

Dit certificaat mag uitsluitend in zijn geheel worden gereproduceerd.
Eurofins Analytico B.V. is ISO 14001: 2015 gecertificeerd door TÜV
en erkend door het Vlaamse Gewest (OVAM en Dep. Omgeving),
het Brusselse Gewest (BIM), het Waalse Gewest (DGRNE-OWD)
en door de overheid van Luxemburg (MEV).



TESTEN
RvA L010

Analysecertificaat

Uw project/verslagnummer 2021-0424
 Uw projectnaam Fietssnelweg F12
 Uw ordernummer
 Uw monsternemer N. Ruiter

Certificaatnummer/Versie 2021118066/1
 Startdatum analyse 15-Jul-2021
 Datum einde analyse 21-Jul-2021
 Rapportagedatum 21-Jul-2021/16:35
 Bijlage A, B, C
 Pagina 2/4

Analyse	Eenheid	1	2	3	4	5
N-methylperfluorooctaansulfonamideacetaat (MeFOSAA)	µg/kg ds	<0.1	<0.1	<0.1	<0.1	<0.1
N-ethylperfluorooctaansulfonamideacetaat (EtFOSAA)	µg/kg ds	<0.1	<0.1	<0.1	<0.1	<0.1
perfluorooctaansulfonamide (PFOSA)	µg/kg ds	<0.1	<0.1	<0.1	<0.1	<0.1
N-methylperfluorooctaansulfonamide (MeFOSA)	µg/kg ds	<0.1	<0.1	<0.1	<0.1	<0.1
8:2 fluortelomeerfosfaatdiester (8:2 diPAP)	µg/kg ds	<0.1	<0.1	<0.1	<0.1	<0.1
som PF0A (*0,7)	µg/kg ds	1.1	0.6	0.7	0.4	0.3
som PF0S (*0,7)	µg/kg ds	0.8	0.3	1.5	0.3	0.1 ²⁾

Nr. Uw monsteromschrijving

1 MM BG 101
 2 MM BG 201
 3 MM BG 301
 4 MM OG 101
 5 MM OG 201

Opgegeven monstermatrix

Grond (AS3000)
 Grond (AS3000)
 Grond (AS3000)
 Grond (AS3000)
 Grond (AS3000)

Monster nr.

12177072
 12177073
 12177074
 12177075
 12177076

Eurofins Analytico B.V.

Gildeweg 42-46 Tel. +31 (0)34 242 63 00
 3771 NB Barneveld Fax +31 (0)34 242 63 99
 P.O. Box 459 E-mail info-env@eurofins.nl
 3770 AL Barneveld NL Site www.eurofins.nl

BNP Paribas S.A. 227 9245 25
 IBAN: NL71BNPA0227924525
 BIC: BNPANL2A
 KvK/CoC No. 09088623
 BTW/VAT No. NL 8043.14.883.B01



Q: door RvA geaccrediteerde verrichting
 R: AP04 erkende en geaccrediteerde verrichting
 S: AS SIKB erkende en geaccrediteerde verrichting
 V: VLAREL erkende verrichting
 W: Waals Gewest erkende verrichting

Dit certificaat mag uitsluitend in zijn geheel worden gereproduceerd.
 Eurofins Analytico B.V. is ISO 14001: 2015 gecertificeerd door TÜV en erkend door het Vlaamse Gewest (OVAM en Dep. Omgeving), het Brusselse Gewest (BIM), het Waalse Gewest (DGRNE-OWD) en door de overheid van Luxemburg (MEV).



TESTEN
 RvA L010

Analysecertificaat

Uw project/verslagnummer 2021-0424
 Uw projectnaam Fietssnelweg F12
 Uw ordernummer
 Uw monsternemer N. Ruiter

Certificaatnummer/Versie 2021118066/1
 Startdatum analyse 15-Jul-2021
 Datum einde analyse 21-Jul-2021
 Rapportagedatum 21-Jul-2021/16:35
 Bijlage A, B, C
 Pagina 3/4

Analyse	Eenheid	6
Voorbehandeling		
Cryogeen malen AS3000		Uitgevoerd
Bodemkundige analyses		
S Droge stof	% (m/m)	79.1
Perfluorkoolwaterstoffen (PFC)		
perfluorbutaanzuur (PFBA)	µg/kg ds	<0.1
perfluorpentaanzuur (PFPeA)	µg/kg ds	<0.1
perfluorhexaanzuur (PFHxA)	µg/kg ds	<0.1
perfluorheptaanzuur (PFHpA)	µg/kg ds	<0.1
perfluoroctaanzuur (PFOA) lineair	µg/kg ds	<0.1
perfluoroctaanzuur (PFOA) vertakt	µg/kg ds	<0.1
perfluornonaanzuur (PFNA)	µg/kg ds	<0.1
perfluordecaanzuur (PFDA)	µg/kg ds	<0.1
perfluorundecaanzuur (PFUnDA)	µg/kg ds	<0.1
perfluordodecaanzuur (PFDoA)	µg/kg ds	<0.1
perfluortridecaanzuur (PFTrDA)	µg/kg ds	<0.1
perfluortetradecaanzuur (PFTeDA)	µg/kg ds	<0.1
perfluorhexadecaanzuur (PFHxDA)	µg/kg ds	<0.1
perfluoroctadecaanzuur (PFODA)	µg/kg ds	<0.1
perfluorbutaansulfonzuur (PFBS)	µg/kg ds	<0.1
perfluorpentaansulfonzuur (PFPeS)	µg/kg ds	<0.1
perfluorhexaansulfonzuur (PFHxS)	µg/kg ds	<0.1
perfluorheptaansulfonzuur (PFHpS)	µg/kg ds	<0.1
perfluoroctaansulfonzuur (PFOS) lineair	µg/kg ds	0.2
perfluoroctaansulfonzuur (PFOS) vertakt	µg/kg ds	<0.1
perfluordecaansulfonzuur (PFDS)	µg/kg ds	<0.1
4:2 fluortelomeer sulfonzuur (4:2 FTS)	µg/kg ds	<0.1
6:2 fluortelomeer sulfonzuur (6:2 FTS)	µg/kg ds	<0.1
8:2 fluortelomeer sulfonzuur (8:2 FTS)	µg/kg ds	<0.1
10:2 fluortelomeer sulfonzuur (10:2 FTS)	µg/kg ds	<0.1

Nr. Uw monsteromschrijving
 6 MM OG 301

Opgegeven monstermatrix
 Grond (AS3000)

Monster nr.
 12177077

Eurofins Analytico B.V.

Gildeweg 42-46 Tel. +31 (0)34 242 63 00
 3771 NB Barneveld Fax +31 (0)34 242 63 99
 P.O. Box 459 E-mail info-env@eurofins.nl
 3770 AL Barneveld NL Site www.eurofins.nl

BNP Paribas S.A. 227 9245 25
 IBAN: NL71BNPA0227924525
 BIC: BNPANL2A
 KvK/CoC No. 09088623
 BTW/VAT No. NL 8043.14.883.B01



Q: door RvA geaccrediteerde verrichting
 R: AP04 erkende en geaccrediteerde verrichting
 S: AS SIKB erkende en geaccrediteerde verrichting
 V: VLAREL erkende verrichting
 W: Waals Gewest erkende verrichting

Dit certificaat mag uitsluitend in zijn geheel worden gereproduceerd.
 Eurofins Analytico B.V. is ISO 14001: 2015 gecertificeerd door TÜV
 en erkend door het Vlaamse Gewest (OVAM en Dep. Omgeving),
 het Brusselse Gewest (BIM), het Waalse Gewest (DGRNE-OWD)
 en door de overheid van Luxemburg (MEV).



TESTEN
 RvA L010

Analysecertificaat

Uw project/verslagnummer 2021-0424
 Uw projectnaam Fietssnelweg F12
 Uw ordernummer
 Uw monsternemer N. Ruiter

Certificaatnummer/Versie 2021118066/1
 Startdatum analyse 15-Jul-2021
 Datum einde analyse 21-Jul-2021
 Rapportagedatum 21-Jul-2021/16:35
 Bijlage A, B, C
 Pagina 4/4

Analyse	Eenheid	δ
N-methylperfluorooctaansulfonamideacetaat (MeFOSAA)	µg/kg ds	<0.1
N-ethylperfluorooctaansulfonamideacetaat (EtFOSAA)	µg/kg ds	<0.1
perfluorooctaansulfonamide (PFOSA)	µg/kg ds	<0.1
N-methylperfluorooctaansulfonamide (MeFOSA)	µg/kg ds	<0.1
8:2 fluortelomeerfosfaatdiester (8:2 diPAP)	µg/kg ds	<0.1
som PFOR (*0,7)	µg/kg ds	0.1 ²⁾
som PFOS (*0,7)	µg/kg ds	0.3

Nr. Uw monsteromschrijving
 6 MM OG 301

Opgegeven monstermatrix
 Grond (AS3000)

Monster nr.
 12177077

Eurofins Analytico B.V.

Gildeweg 42-46 Tel. +31 (0)34 242 63 00
 3771 NB Barneveld Fax +31 (0)34 242 63 99
 P.O. Box 459 E-mail info-env@eurofins.nl
 3770 AL Barneveld NL Site www.eurofins.nl

BNP Paribas S.A. 227 9245 25
 IBAN: NL71BNPA0227924525
 BIC: BNPANL2A
 KvK/CoC No. 09088623
 BTW/VAT No. NL 8043.14.883.B01



Q: door RVA geaccrediteerde verrichting
 R: AP04 erkende en geaccrediteerde verrichting
 S: AS SIKB erkende en geaccrediteerde verrichting
 V: VLAREL erkende verrichting
 W: Waals Gewest erkende verrichting

Dit certificaat mag uitsluitend in zijn geheel worden gereproduceerd.
 Eurofins Analytico B.V. is ISO 14001: 2015 gecertificeerd door TÜV en erkend door het Vlaamse Gewest (OVAM en Dep. Omgeving), het Brusselse Gewest (BIM), het Waalse Gewest (DGRNE-OWD) en door de overheid van Luxemburg (MEV).

Akkoord
 Pr. coörd.



Bijlage (A) met de opgegeven deelmonsterinformatie behorende bij het analysecertificaat. 2021118066/1

Pagina 1/2

Monster nr.	Uw monsteromschrijving				
Barcode	Boornr	Van	Tot	Uw datum monstername	Monsteromsch./Monstername ID
12177072	MM BG 101				
0538972337	101	0	50	14-Jul-2021	1
0538972217	102	0	50	14-Jul-2021	1
0538972335	103	0	50	14-Jul-2021	1
0538972334	104	0	50	14-Jul-2021	1
0538972333	105	0	50	14-Jul-2021	1
0538972336	106	0	50	14-Jul-2021	1
12177073	MM BG 201				
0538990622	207	0	50	14-Jul-2021	1
0538972568	209	0	50	14-Jul-2021	1
0538990603	208	0	50	14-Jul-2021	1
0538954954	204	0	50	14-Jul-2021	1
0538972100	205	0	50	14-Jul-2021	1
0538954950	206	0	50	14-Jul-2021	1
0538990627	210	0	50	14-Jul-2021	1
0538990624	201	0	50	14-Jul-2021	1
0538954826	202	0	50	14-Jul-2021	1
0538954844	203	0	50	14-Jul-2021	1
12177074	MM BG 301				
0538954832	302	0	50	14-Jul-2021	1
0538954828	303	0	50	14-Jul-2021	1
0538954847	301	0	50	14-Jul-2021	1
0538955383	304	0	50	14-Jul-2021	1
0538955384	305	0	50	14-Jul-2021	1
0538955394	306	0	50	14-Jul-2021	1
0538955402	307	0	50	14-Jul-2021	1
0538955382	308	0	50	14-Jul-2021	1
0538990601	309	0	50	14-Jul-2021	1
0538990626	310	0	50	14-Jul-2021	1
12177075	MM OG 101				
0538972332	101	50	100	14-Jul-2021	2
0538972331	102	50	100	14-Jul-2021	2
0538972338	103	50	100	14-Jul-2021	2
0538972215	104	50	100	14-Jul-2021	2
0538972330	105	50	100	14-Jul-2021	2
0538915020	106	50	100	14-Jul-2021	2
12177076	MM OG 201				
0538954846	201	50	100	14-Jul-2021	2

Eurofins Analytico B.V.

Gildeweg 42-46
 3771 NB Barneveld
 P.O. Box 459
 3770 AL Barneveld NL

Tel. +31 (0)34 242 63 00
 Fax +31 (0)34 242 63 99
 E-mail info-env@eurofins.nl
 Site www.eurofins.nl

BNP Paribas S.A. 227 9245 25
 IBAN: NL71BNPA0227924525
 BIC: BNPNL2A
 KvK/CoC No. 09088623
 BTW/VAT No. NL 8043.14.883.B01

Eurofins Analytico B.V. is ISO 14001: 2015 gecertificeerd door TÜV en erkend door het Vlaamse Gewest (OVAM en Dep. Omgeving), het Brusselse Gewest (BIM), het Waalse Gewest (DGRNE-OWD) en door de overheid van Luxemburg (MEV).

Bijlage (A) met de opgegeven deelmonsterinformatie behorende bij het analysecertificaat. 2021118066/1

Pagina 2/2

Monster nr.	Uw monsteromschrijving				
Barcode	Boornr	Van	Tot	Uw datum monstername	Monsteromsch./Monstername ID
0538954845	202	50	100	14-Jul-2021	2
0538954842	203	50	100	14-Jul-2021	2
0538990625	207	50	100	14-Jul-2021	2
0538972119	209	50	100	14-Jul-2021	2
0538990597	208	50	100	14-Jul-2021	2
0538972115	204	50	100	14-Jul-2021	2
0538954955	205	50	100	14-Jul-2021	2
0538954947	206	50	100	14-Jul-2021	2
0538990616	210	50	100	14-Jul-2021	2
12177077	MM OG 301				
0538954843	302	50	100	14-Jul-2021	2
0538954852					


Eurofins Analytico B.V.

Gildeweg 42-46
3771 NB Barneveld
P.O. Box 459
3770 AL Barneveld NL

Tel. +31 (0)34 242 63 00
Fax +31 (0)34 242 63 99
E-mail info-env@eurofins.nl
Site www.eurofins.nl

BNP Paribas S.A. 227 9245 25
IBAN: NL71BNPA0227924525
BIC: BNPNL2A
KvK/CoC No. 09088623
BTW/VAT No. NL 8043.14.883.B01

Eurofins Analytico B.V. is ISO 14001: 2015 gecertificeerd door TÜV en erkend door het Vlaamse Gewest (OVAM en Dep. Omgeving), het Brusselse Gewest (BIM), het Waalse Gewest (DGRNE-OWD) en door de overheid van Luxemburg (MEV).

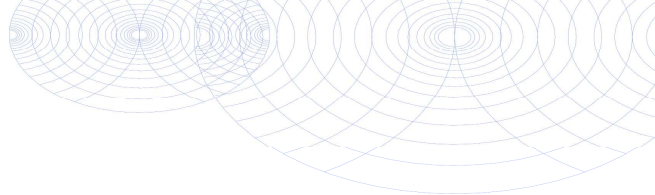**Bijlage (B) met opmerkingen behorende bij analysecertificaat 2021118066/1**

Pagina 1/1

Opmerking 1)

Indicatieve waarde(n) vanwege matrixstoring.

Opmerking 2)De toetswaarde van de som is gelijk aan de sommatie van $0,7 \star RG$ **Eurofins Analytico B.V.**

Gildeweg 42-46 Tel. +31 (0)34 242 63 00
3771 NB Barneveld Fax +31 (0)34 242 63 99
P.O. Box 459 E-mail info-env@eurofins.nl
3770 AL Barneveld NL Site www.eurofins.nl

BNP Paribas S.A. 227 9245 25
IBAN: NL71BNPA0227924525
BIC: BNPANL2A
KvK/CoC No. 09088623
BTW/VAT No. NL 8043.14.883.B01

Eurofins Analytico B.V. is ISO 14001: 2015 gecertificeerd door TÜV en erkend door het Vlaamse Gewest (OVAM en Dep. Omgeving), het Brusselse Gewest (BIM), het Waalse Gewest (DGRNE-OWD) en door de overheid van Luxemburg (MEV).

Bijlage (C) met methodeverwijzingen behorende bij analysecertificaat 2021118066/1

Pagina 1/1

Analyse	Methode	Techniek	Methode referentie
Voorbehandeling			
UitScan Cryo	W0106	Voorbehandeling	AS3000
Bodemkundige analyses			
Droge Stof	W0104	Gravimetrie	pb 3010-2 en NEN-EN 15934
PerFluorKoolwaterstoffen (PFC)			
PFAS (28) Handelingskader	W0323	LC-MSMS	Eigen methode
Som lineair en vertakt PFOS en PF0A (AS3000 en AP04) grond	W0323	LC-MSMS	Eigen methode

Nadere informatie over de toegepaste onderzoeksmethoden alsmede een classificatie van de meetonzekerheid staan vermeld in ons overzicht "Specificaties analysemethoden", versie juni 2020.

Eurofins Analytico B.V.

Gildeweg 42-46
3771 NB Barneveld
P.O. Box 459
3770 AL Barneveld NL

Tel. +31 (0)34 242 63 00
Fax +31 (0)34 242 63 99
E-mail info-env@eurofins.nl
Site www.eurofins.nl

BNP Paribas S.A. 227 9245 25
IBAN: NL71BNPA0227924525
BIC: BNPANL2A
KvK/CoC No. 09088623
BTW/VAT No. NL 8043.14.883.B01

Eurofins Analytico B.V. is ISO 14001: 2015 gecertificeerd door TÜV en erkend door het Vlaamse Gewest (OVAM en Dep. Omgeving), het Brusselse Gewest (BIM), het Waalse Gewest (DGRNE-OWD) en door de overheid van Luxemburg (MEV).