

Bijlage 1

Bijlage Lijst van Bedrijfsactiviteiten

1

Lijst van afkortingen in de Lijst van Bedrijfsactiviteiten

-	niet van toepassing of niet relevant	w	week
<	kleiner dan	j	jaar
>	groter	B	bodemverontreiniging
=	gelijk aan	C	continu
cat.	categorie	D	divers
e.d.	en dergelijke	L	luchtverontreiniging
kl.	klasse	Z	zonering op basis van Wet geluidhinder
n.e.g.	niet elders genoemd	R	risico (Besluit externe veiligheid inrichtingen mogelijk van toepassing)
o.c.	opslagcapaciteit	V	Vuurwerkbesluit van toepassing
p.c.	productiecapaciteit	G/P	verkeersaantrekkende werking goederenvervoer/personenvervoer:
p.o.	productieoppervlak		1. potentieel geringe verkeersaantrekkende werking
b.o.	bedrijfsoppervlak		2. potentieel aanzienlijke verkeersaantrekkende werking
v.c.	verwerkingscapaciteit		3. potentieel zeer grote verkeersaantrekkende werking
u	uur		
d	dag		

SBI-1993	SBI-2008		OMSCHRIJVING	AFSTANDEN IN METERS									INDICES
		VNG-nr.		GEUR	STOF	GELUID			GEVAAR	GROOTSTE AFSTAND		CATEGORIE	VERKEER
01	01	-	LANDBOUW EN DIENSTVERLENING TEN BEHOEVE VAN DE LANDBOUW										
0112	011, 012, 013, 016	0	Tuinbouw:										
0112	0113	4	- champignonkwekerijen (algemeen)	30	10	30	C		10		30	2	1 G
0112	0113	5	- champignonkwekerijen met mestfermentatie	100	10	30	C		10		100	3.2	1 G
0112	0163	6	- bloembollendroog- en prepareerbedrijven	30	10	30	C		10		30	2	1 G
0112	011	7	- witlofkwekerijen (algemeen)	30	10	30	C		10		30	2	1 G
014	016	0	Dienstverlening ten behoeve van de landbouw:										
014	016	1	- algemeen (onder andere loonbedrijven): b.o. > 500 m ²	30	10	50			10		50	D 3.1	2 G
014	016	2	- algemeen (onder andere loonbedrijven): b.o. <= 500 m ²	30	10	30			10		30	2	1 G
014	016		- algemeen met opslag bestrijdingsmiddelen > 10 ton: zie SBI-code 51.55										
014	016	3	- plantsoenendiensten en hoveniersbedrijven: b.o. > 500 m ²	30	10	50			10		50	3.1	2 G
014	016	4	- plantsoenendiensten en hoveniersbedrijven: b.o. <= 500 m ²	30	10	30			10		30	2	1 G
0142	0162		KI-stations	30	10	30	C		0		30	2	1 G
05	03	-	VISSERIJ- EN VISTEELTBEDRIJVEN										
0501.1	0311		Zeevisserijbedrijven	100	0	100	C		50	R	100	3.2	2 G
0501.2	0312		Binnenvisserijbedrijven	50	0	50	C		10		50	3.1	1 G
0502	032	0	Vis- en schaaldierkwekerijen										
0502	032	1	- oester-, mossel- en schelpenteeltbedrijven	100	30	50	C		0		100	3.2	1 G
0502	032	2	- visteeltbedrijven	50	0	50	C		0		50	3.1	1 G
15	10, 11	-	VERVAARDIGING VAN VOEDINGSMIDDELEN EN DRANKEN										
151	101, 102	0	Slachterijen en overige vleesverwerking:										
151	101, 102	1	- slachterijen en pluimveeslachterijen	100	0	100	C		50	R	100	D 3.2	2 G
151	101	2	- vetmelterijen	700	0	100	C		30		700	5.2	2 G
151	101	3	- bewerkingsinrichting van darmen en vleesafval	300	0	100	C		50	R	300	4.2	2 G
151	101	4	- vleeswaren- en vleesconservenfabrieken: p.o. > 1.000 m ²	100	0	100	C		50	R	100	3.2	2 G
151	101	5	- vleeswaren- en vleesconservenfabrieken: p.o. <= 1.000 m ²	50	0	50	C		30		50	3.1	1 G
151	101	6	- vleeswaren- en vleesconservenfabrieken: p.o. <= 200 m ²	30	0	50			10		50	3.1	1 G

SBI-1993	SBI-2008		OMSCHRIJVING	AFSTANDEN IN METERS									INDICES		
		VNG-nr.		GEUR	STOF	GELUID			GEVAAR		GROOTSTE AFSTAND		CATEGORIE	VERKEER	
151	101, 102	7	- loonslachterijen	50	0	50			10		50		3.1	1	G
151	108	8	- vervaardiging van snacks en vervaardiging van kant-en-klaarmaaltijden met p.o. < 2.000 m²	50	0	50			10		50		3.1	2	G
152	102	0	Visverwerkingsbedrijven:												
152	102	1	- drogen	700	100	200	C		30		700		5.2	2	G
152	102	2	- conserveren	200	0	100	C		30		200		4.1	2	G
152	102	3	- roken	300	0	50	C		0		300		4.2	1	G
152	102	4	- verwerken anderszins: p.o. > 1.000 m²	300	10	50	C		30		300	D	4.2	2	G
152	102	5	- conserveren of verwerken anderszins: p.o. <= 1.000 m²	100	10	50			30		100		3.2	1	G
152	102	6	- conserveren of verwerken anderszins: p.o. <= 300 m²	50	10	30			10		50		3.1	1	G
1531	1031	0	Aardappelproductenfabrieken:												
1531	1031	1	- vervaardiging van aardappelproducten	300	30	200	C		50	R	300		4.2	2	G
1531	1031	2	- vervaardiging van snacks met p.o. < 2.000 m²	50	10	50			50	R	50		3.1	1	G
1532,1533	1032, 1039	0	Groente- en fruitconservenfabrieken:												
1532,1533	1032, 1039	1	- jam	50	10	100	C		10		100		3.2	1	G
1532,1533	1032, 1039	2	- groente algemeen	50	10	100	C		10		100		3.2	2	G
1532,1533	1032, 1039	3	- met koolsoorten	100	10	100	C		10		100		3.2	2	G
1532,1533	1032, 1039	4	- met drogerijen	300	10	200	C		30		300		4.2	2	G
1532,1533	1032, 1039	5	- met uienconservering (zoutinleggerij)	300	10	100	C		10		300		4.2	2	G
1541	104101	0	Vervaardiging van ruwe plantaardige en dierlijke oliën en vetten:												
1541	104101	1	- p.c. < 250.000 ton/jaar	200	30	100	C		30	R	200		4.1	3	G
1541	104101	2	- p.c. >= 250.000 ton/jaar	300	50	300	C	Z	50	R	300		4.2	3	G
1542	104102	0	Raffinage van plantaardige en dierlijke oliën en vetten:												
1542	104102	1	- p.c. < 250.000 ton/jaar	200	10	100	C		100	R	200		4.1	3	G
1542	104102	2	- p.c. >= 250.000 ton/jaar	300	10	300	C	Z	200	R	300		4.2	3	G
1543	1042	0	Margarinefabrieken:												
1543	1042	1	- p.c. < 250.000 ton/jaar	100	10	200	C		30	R	200		4.1	3	G
1543	1042	2	- p.c. >= 250.000 ton/jaar	200	10	300	C	Z	50	R	300		4.2	3	G
1551	1051	0	Zuivelproducten fabrieken:												
1551	1051	1	- gedroogde producten, p.c. >= 1,5 ton/uur	200	100	500	C	Z	50	R	500		5.1	3	G
1551	1051	2	- geconcentreerde producten, verdampingscapaciteit >= 20 ton/uur	200	30	500	C	Z	50	R	500		5.1	3	G

SBI-1993	SBI-2008		OMSCHRIJVING	AFSTANDEN IN METERS									INDICES		
		VNG-nr.		GEUR	STOF	GELUID			GEVAAR		GROOTSTE AFSTAND		CATEGORIE	VERKEER	
1551	1051	3	- melkproductenfabrieken v.c. < 55.000 ton/jaar	50	0	100	C		50	R	100		3.2	2	G
1551	1051	4	- melkproductenfabrieken v.c. >= 55.000 ton/jaar	100	0	300	C	Z	50	R	300		4.2	3	G
1551	1051	5	- overige zuivelproductenfabrieken	50	50	300	C		50	R	300		4.2	3	G
1552	1052	1	Consumptie-ijsfabrieken: p.o. > 200 m²	50	0	100	C		50	R	100		3.2	2	G
1552	1052	2	- consumptie-ijsfabrieken: p.o. <= 200 m²	10	0	30			0		30		2	1	G
1561	1061	0	Meelfabrieken:												
1561	1061	1	- p.c. >= 500 ton/uur	200	100	300	C	Z	100	R	300		4.2	2	G
1561	1061	2	- p.c. < 500 ton/uur	100	50	200	C		50	R	200		4.1	2	G
1561	1061		Grutterswarenfabrieken	50	100	200	C		50		200	D	4.1	2	G
1562	1062	0	Zetmeelfabrieken:												
1562	1062	1	- p.c. < 10 ton/uur	200	50	200	C		30	R	200		4.1	1	G
1562	1062	2	- p.c. >= 10 ton/uur	300	100	300	C	Z	50	R	300		4.2	2	G
1571	1091	0	Veevoerfabrieken:												
1571	1091	1	- destructiebedrijven	700	30	200	C		50		700	D	5.2	3	G
1571	1091	2	- beender-, veren-, vis- en vleesmeelfabriek	700	100	100	C		30	R	700	D	5.2	3	G
1571	1091	3	- drogerijen (gras, pulp, groenvoeder, veevoeder) capaciteit < 10 ton/uur water	300	100	200	C		30		300		4.2	2	G
1571	1091	4	- drogerijen (gras, pulp, groenvoeder, veevoeder) capaciteit >= 10 ton/uur water	700	200	300	C	Z	50		700		5.2	3	G
1571	1091	5	- mengvoeder, p.c. < 100 ton/uur	200	50	200	C		30		200		4.1	3	G
1571	1091	6	- mengvoeder, p.c. >= 100 ton/uur	300	100	300	C	Z	50	R	300		4.2	3	G
1572	1092		Vervaardiging van voer voor huisdieren	200	100	200	C		30		200		4.1	2	G
1581	1071	0	Broodfabrieken, brood- en banketbakkerijen:												
1581	1071	1	- v.c. < 7.500 kg meel/week, bij gebruik van charge-ovens	30	10	30	C		10		30		2	1	G
1581	1071	2	- v.c. >= 7.500 kg meel/week	100	30	100	C		30		100		3.2	2	G
1582	1072		Banket, biscuit- en koekfabrieken	100	10	100	C		30		100		3.2	2	G
1583	1081	0	Suikerfabrieken:												
1583	1081	1	- v.c. < 2.500 ton/jaar	500	100	300	C		100	R	500		5.1	2	G
1583	1081	2	- v.c. >= 2.500 ton/jaar	1000	200	700	C	Z	200	R	1000		5.3	3	G
1584	10821	0	Verwerking cacaobonen en vervaardiging chocolade- en suikerwerk:												
1584	10821	1	- cacao- en chocoladefabrieken: p.o. > 2.000 m²	500	50	100			50	R	500		5.1	2	G

SBI-1993	SBI-2008		OMSCHRIJVING	AFSTANDEN IN METERS									INDICES	
		VNG-nr.		GEUR	STOF	GELUID			GEVAAR	GROOTSTE AFSTAND		CATEGORIE	VERKEER	
17	13	-	VERVAARDIGING VAN TEXTIEL											
171	131		Bewerken en spinnen van textielvezels	10	50	100			30		100		3.2	2 G
172	132	0	Weven van textiel:											
172	132	1	- aantal weefgetouwen < 50	10	10	100			0		100		3.2	2 G
172	132	2	- aantal weefgetouwen >= 50	10	30	300		Z	50		300		4.2	3 G
173	133		Textielveredelingsbedrijven	50	0	50			10		50		3.1	2 G
174,175	139		Vervaardiging van textielwaren	10	0	50			10		50		3.1	1 G
1751	1393		Tapijt-, kokos- en vloermattenfabrieken	100	30	200			10		200		4.1	2 G
176,177	139, 143		Vervaardiging van gebreide en gehaakte stoffen en artikelen	0	10	50			10		50		3.1	1 G
18	14	-	VERVAARDIGING VAN KLEDING; BEREIDEN EN VERVEN VAN BONT											
181	141		Vervaardiging kleding van leer	30	0	50			0		50		3.1	1 G
182	141		Vervaardiging van kleding en –toebehoren (exclusief van leer)	10	10	30			10		30		2	2 G
183	142, 151		Bereiden en verven van bont; vervaardiging van artikelen van bont	50	10	10			10		50		3.1	1 G
19	15	-	VERVAARDIGING VAN LEER EN LEDERWAREN (EXCLUSIEF KLEDING)											
191	151, 152		Lederfabrieken	300	30	100			10		300		4.2	2 G
192	151		Lederwarenfabrieken (exclusief kleding en schoeisel)	50	10	30			10		50	D	3.1	2 G
193	152		Schoenenfabrieken	50	10	50			10		50		3.1	2 G
20	16	-	HOUTINDUSTRIE EN VERVAARDIGING ARTIKELEN VAN HOUT, RIET, KURK EN DERGELIJKE											
2010.1	16101		Houtzagerijen	0	50	100			50	R	100		3.2	2 G
2010.2	16102	0	Houtconserveringsbedrijven:											
2010.2	16102	1	- met creosootolie	200	30	50			10		200		4.1	2 G
2010.2	16102	2	- met zoutoplossingen	10	30	50			10		50		3.1	2 G
202	1621		Fineer- en plaatmaterialenfabrieken	100	30	100			10		100		3.2	3 G
203,204,205	162	0	Timmerwerkfabrieken, vervaardiging overige artikelen van hout	0	30	100			0		100		3.2	2 G
203,204,205	162	1	Timmerwerkfabrieken, vervaardiging overige artikelen van hout, p.o. < 200 m²	0	30	50			0		50		3.1	1 G

SBI-1993	SBI-2008		OMSCHRIJVING	AFSTANDEN IN METERS									INDICES		
		VNG-nr.		GEUR	STOF	GELUID			GEVAAR		GROOTSTE AFSTAND		CATEGORIE	VERKEER	
205	162902		Kurkwaren-, riet- en vlechtwerfabrieken	10	10	30			0		30		2	1	G
21	17	-	VERVAARDIGING VAN PAPIER, KARTON EN PAPIER- EN KARTONWAREN												
2111	1711		Vervaardiging van pulp	200	100	200	C		50	R	200		4.1	3	G
2112	1712	0	Papier- en kartonfabrieken:												
2112	1712	1	- p.c. < 3 ton/uur	50	30	50	C		30	R	50		3.1	1	G
2112	1712	2	- p.c. 3 - 15 ton/uur	100	50	200	C	Z	50	R	200		4.1	2	G
2112	1712	3	- p.c. >= 15 ton/uur	200	100	300	C	Z	100	R	300		4.2	3	G
212	172		Papier- en kartonwarenfabrieken	30	30	100	C		30	R	100		3.2	2	G
2121.2	17212	0	Golfkartonfabrieken:												
2121.2	17212	1	- p.c. < 3 ton/uur	30	30	100	C		30	R	100		3.2	2	G
2121.2	17212	2	- p.c. >= 3 ton/uur	50	30	200	C	Z	30	R	200		4.1	2	G
22	18	-	UITGEVERIJEN, DRUKKERIJEN EN REPRODUCTIE VAN OPGENOMEN MEDIA												
2221	1811		Drukkerijen van dagbladen	30	0	100	C		10		100		3.2	3	G
2222	1812		Drukkerijen (vlak- en rotatiediepdrukkerijen)	30	0	100			10		100		3.2	3	G
2222.6	18129		Kleine drukkerijen en kopieerinrichtingen	10	0	30			0		30		2	1	P
2223	1814	A	Grafische afwerking	0	0	10			0		10		1	1	G
2223	1814	B	Binderijen	30	0	30			0		30		2	2	G
2224	1813		Grafische reproductie en zetten	30	0	10			10		30		2	2	G
2225	1814		Overige grafische activiteiten	30	0	30			10		30	D	2	2	G
223	182		Reproductiebedrijven opgenomen media	0	0	10			0		10		1	1	G
23	19	-	AARDOLIE-/STEENKOOLVERWERKENDE INDUSTRIE; BEWERKING SPLIJT- /KWEESTOFFEN												
231	191		Cokesfabrieken	1000	700	1000	C	Z	100	R	1000		5.3	2	G
2320.1	19201		Aardolieraffinaderijen	1500	100	1500	C	Z	1500	R	1500		6	3	G
2320.2	19202	A	Smeeroliën- en vettenfabrieken	50	0	100			30	R	100		3.2	2	G
2320.2	19202	B	Recyclingbedrijven voor afgewerkte olie	300	0	100			50	R	300		4.2	2	G
2320.2	19202	C	Aardolieproductenfabrieken n.e.g.	300	0	200			50	R	300	D	4.2	2	G

[illegible]

SBI-1993	SBI-2008		OMSCHRIJVING	AFSTANDEN IN METERS									INDICES		
		VNG-nr.		GEUR	STOF	GELUID			GEVAAR		GROOTSTE AFSTAND		CATEGORIE	VERKEER	
2442	2120	1	- formulering en afvullen geneesmiddelen	50	10	50			50	R	50		3.1	2	G
2442	2120	2	- verbandmiddelenfabrieken	10	10	30			10		30		2	2	G
2451	2041		Zeep-, was- en reinigingsmiddelenfabrieken	300	100	200	C		100	R	300		4.2	3	G
2452	2042		Parfumerie- en cosmeticafabrieken	300	30	50	C		50	R	300		4.2	2	G
2462	2052	0	Lijm- en plakmiddelenfabrieken:												
2462	2052	1	- zonder dierlijke grondstoffen	100	10	100			50		100		3.2	3	G
2462	2052	2	- met dierlijke grondstoffen	500	30	100			50		500		5.1	3	G
2464	205902		Fotochemische productenfabrieken	50	10	100			50	R	100		3.2	3	G
2466	205903	A	Chemische kantoorbenodigdhedenfabrieken	50	10	50			50	R	50		3.1	3	G
2466	205903	B	Overige chemische productenfabrieken n.e.g.	200	30	100	C		200	R	200	D	4.1	2	G
247	2060		Kunstmatische synthetische garen- en vezelfabrieken	300	30	300	C		200	R	300		4.2	3	G
25	22	-	VERVAARDIGING VAN PRODUCTEN VAN RUBBER EN KUNSTSTOF												
2511	221101		Rubberbandenfabrieken	300	50	300	C		100	R	300		4.2	2	G
2512	221102	0	Loopvlakvernieuwingsbedrijven:												
2512	221102	1	- vloeroppervlak < 100 m ²	50	10	30			30		50		3.1	1	G
2512	221102	2	- vloeroppervlak >= 100 m ²	200	50	100			50	R	200		4.1	2	G
2513	2219		Rubberartikelenfabrieken	100	10	50			50	R	100	D	3.2	1	G
252	222	0	Kunststofverwerkende bedrijven:												
252	222	1	- zonder fenolharsen	200	50	100			100	R	200		4.1	2	G
252	222	2	- met fenolharsen	300	50	100			200	R	300		4.2	2	G
252	222	3	- productie van verpakkingsmateriaal en assemblage van kunststofbouwmaterialen	50	30	50			30		50		3.1	2	G
26	23	-	VERVAARDIGING VAN GLAS, AARDEWERK, CEMENT-, KALK- EN GIPSPRODUCTEN												
261	231	0	Glasfabrieken:												
261	231	1	- glas en glasproducten, p.c. < 5.000 ton/jaar	30	30	100			30		100		3.2	1	G
261	231	2	- glas en glasproducten, p.c. >= 5.000 ton/jaar	30	100	300	C	Z	50	R	300		4.2	2	G
261	231	3	- glaswol en glasvezels, p.c. < 5.000 ton/jaar	300	100	100			30		300		4.2	1	G
261	231	4	- glaswol en glasvezels, p.c. >= 5.000 ton/jaar	500	200	300	C	Z	50	R	500		5.1	2	G

SBI-1993	SBI-2008		OMSCHRIJVING	AFSTANDEN IN METERS								INDICES	
		VNG-nr.		GEUR	STOF	GELUID			GEVAAR	GROOTSTE AFSTAND	CATEGORIE	VERKEER	
2612	231		Glas-in-loodzetterij	10	30	30			10	30	2	1	G
2615	231		Glasbewerkingsbedrijven	10	30	50			10	50	3.1	1	G
262, 263	232, 234	0	Aardewerkfabrieken:										
262, 263	232, 234	1	- vermogen elektrische ovens totaal < 40 kW	10	10	30			10	30	2	1	G
262, 263	232, 234	2	- vermogen elektrische ovens totaal >= 40 kW	30	50	100			30	100	3.2	2	G
264	233	A	Baksteen en baksteenelementenfabrieken	30	200	200			30	200	4.1	2	G
264	233	B	Dakpannenfabrieken	50	200	200			100	R 200	4.1	2	G
2651	2351	0	Cementfabrieken:										
2651	2351	1	- p.c. < 100.000 ton/jaar	10	300	500	C		30	R 500	5.1	2	G
2651	2351	2	- p.c. >= 100.000 ton/jaar	30	500	1000	C	Z	50	R 1000	5.3	3	G
2652	235201	0	Kalkfabrieken:										
2652	235201	1	- p.c. < 100.000 ton/jaar	30	200	200			30	R 200	4.1	2	G
2652	235201	2	- p.c. >= 100.000 ton/jaar	50	500	300		Z	50	R 500	5.1	3	G
2653	235202	0	Gipsfabrieken:										
2653	235202	1	- p.c. < 100.000 ton/jaar	30	200	200			30	R 200	4.1	2	G
2653	235202	2	- p.c. >= 100.000 ton/jaar	50	500	300		Z	50	R 500	5.1	3	G
2661.1	23611	0	Betonwarenfabrieken:										
2661.1	23611	1	- zonder persen, triltafels en bekistingtriller	10	100	200			30	200	4.1	2	G
2661.1	23611	2	- met persen, triltafels of bekistingtrillers, p.c. < 100 ton/dag	10	100	300			30	300	4.2	2	G
2661.1	23611	3	- met persen, triltafels of bekistingtrillers, p.c. >= 100 ton/dag	30	200	700		Z	30	700	5.2	3	G
2661.2	23612	0	Kalkzandsteenfabrieken:										
2661.2	23612	1	- p.c. < 100.000 ton/jaar	10	50	100			30	100	3.2	2	G
2661.2	23612	2	- p.c. >= 100.000 ton/jaar	30	200	300		Z	30	300	4.2	3	G
2662	2362		Mineraalgebonden bouwplatenfabrieken	50	50	100			30	100	3.2	2	G
2663, 2664	2363, 2364	0	Betonmortelcentrales:										
2663, 2664	2363, 2364	1	- p.c. < 100 ton/uur	10	50	100			10	100	3.2	3	G
2663, 2664	2363, 2364	2	- p.c. >= 100 ton/uur	30	200	300		Z	10	300	4.2	3	G
2665, 2666	2365, 2369	0	Vervaardiging van producten van beton, (vezel)cement en gips:										
2665, 2666	2365, 2369	1	- p.c. < 100 ton/dag	10	50	100			50	R 100	3.2	2	G
2665, 2666	2365, 2369	2	- p.c. >= 100 ton/dag	30	200	300		Z	200	R 300	4.2	3	G

SBI-1993	SBI-2008		OMSCHRIJVING	AFSTANDEN IN METERS									INDICES		
		VNG-nr.		GEUR	STOF	GELUID			GEVAAR		GROOTSTE AFSTAND		CATEGORIE	VERKEER	
274	244	B1	- p.o. < 2.000 m ²	50	50	500			50	R	500		5.1	2	G
274	244	B2	- p.o. >= 2.000 m ²	200	100	1000		Z	100	R	1000		5.3	3	G
2751, 2752	2451, 2452	0	IJzer- en staalgieterijen/-smelterijen:												
2751, 2752	2451, 2452	1	- p.c. < 4.000 ton/jaar	100	50	300	C		30	R	300		4.2	1	G
2751, 2752	2451, 2452	2	- p.c. >= 4.000 ton/jaar	200	100	500	C	Z	50	R	500		5.1	2	G
2753, 2754	2453, 2454	0	Non-ferro-metaalgieterijen/-smelterijen:												
2753, 2754	2453, 2454	1	- p.c. < 4.000 ton/jaar	100	50	300	C		30	R	300		4.2	1	G
2753, 2754	2453, 2454	2	- p.c. >= 4.000 ton/jaar	200	100	500	C	Z	50	R	500		5.1	2	G
28	25, 31	-	VERVAARDIGING EN REPARATIE VAN PRODUCTEN VAN METAAL (EXCLUSIEF MACHINES/TRANSPORTMIDDELEN)												
281	251, 331	0	Constructiewerkplaatsen:												
281	251, 331	1	- gesloten gebouw	30	30	100			30		100		3.2	2	G
281	251, 331	1a	- gesloten gebouw, p.o. < 200 m ²	30	30	50			10		50		3.1	1	G
281	251, 331	2	- in open lucht, p.o. < 2.000 m ²	30	50	200			30		200		4.1	2	G
281	251, 331	3	- in open lucht, p.o. >= 2.000 m ²	50	200	300		Z	30		300		4.2	3	G
2821	2529, 3311	0	Tank- en reservoirbouwbedrijven:												
2821	2529, 3311	1	- p.o. < 2.000 m ²	30	50	300			30	R	300		4.2	2	G
2821	2529, 3311	2	- p.o. >= 2.000 m ²	50	100	500		Z	50	R	500		5.1	3	G
2822, 2830	2521, 2530, 3311		Vervaardiging van verwarmingsketels, radiatoren en stoomketels	30	30	200			30		200		4.1	2	G
284	255, 331	A	Stamp-, pers-, dieptrek- en forceerbedrijven	10	30	200			30		200		4.1	1	G
284	255, 331	B	Smederijen, lasinrichtingen, bankwerkerijen en dergelijke	50	30	100			30		100	D	3.2	2	G
284	255, 331	B1	Smederijen, lasinrichtingen, bankwerkerijen en dergelijke, p.o. < 200 m ²	30	30	50			10		50	D	3.1	1	G
2851	2561, 3311	0	Metaaloppervlaktebehandelingsbedrijven:												
2851	2561, 3311	1	- algemeen	50	50	100			50		100		3.2	2	G
2851	2561, 3311	10	- stralen	30	200	200			30		200	D	4.1	2	G
2851	2561, 3311	11	- metaalharderen	30	50	100			50		100	D	3.2	1	G
2851	2561, 3311	12	- lakspuiten en moffelen	100	30	100			50	R	100	D	3.2	2	G
2851	2561, 3311	2	- scoperen (opspreiden van zink)	50	50	100			30	R	100	D	3.2	2	G

SBI-1993	SBI-2008		OMSCHRIJVING	AFSTANDEN IN METERS								INDICES	
		VNG-nr.		GEUR	STOF	GELUID			GEVAAR	GROOTSTE AFSTAND	CATEGORIE	VERKEER	
2851	2561, 3311	3	- thermisch verzinken	100	50	100			50	100	3.2	2	G
2851	2561, 3311	4	- thermisch vertinnen	100	50	100			50	100	3.2	2	G
2851	2561, 3311	5	- mechanische oppervlaktebehandeling (slijpen, polijsten)	30	50	100			30	100	3.2	2	G
2851	2561, 3311	6	- anodiseren, eloxeren	50	10	100			30	100	3.2	2	G
2851	2561, 3311	7	- chemische oppervlaktebehandeling	50	10	100			30	100	3.2	2	G
2851	2561, 3311	8	- emaileren	100	50	100			50	R 100	3.2	1	G
2851	2561, 3311	9	- galvaniseren (vernikkelen, verchromen, verzinken, verkoperen en dergelijke)	30	30	100			50	100	3.2	2	G
2852	2562, 3311	1	Overige metaalbewerkende industrie	10	30	100			30	100	D 3.2	1	G
2852	2562, 3311	2	Overige metaalbewerkende industrie, in pandig, p.o. < 200 m ²	10	30	50			10	50	D 3.1	1	G
287	259, 331	A0	Grofsmederijen, anker- en kettingfabrieken:										
287	259, 331	A1	- p.o. < 2.000 m ²	30	50	200			30	200	4.1	2	G
287	259, 331	A2	- p.o. >= 2.000 m ²	50	100	500		Z	30	500	5.1	3	G
287	259, 331	B	Overige metaalwarenfabrieken n.e.g.	30	30	100			30	100	3.2	2	G
287	259, 331	B	Overige metaalwarenfabrieken n.e.g.; in pandig, p.o. < 200 m ²	30	30	50			10	50	3.1	1	G
29	27, 28, 33	-	VERVAARDIGING VAN MACHINES EN APPARATEN										
29	27, 28, 33	0	Machine- en apparatenfabrieken, inclusief reparatie:										
29	27, 28, 33	1	- p.o. < 2.000 m ²	30	30	100			30	100	D 3.2	2	G
29	27, 28, 33	2	- p.o. >= 2.000 m ²	50	30	200			30	200	D 4.1	3	G
29	28, 33	3	- met proefdraaien verbrandingsmotoren >= 1 MW	50	30	300		Z	30	300	D 4.2	3	G
29	27, 28, 33		- reparatie van machines en apparaten, zonder proefdraaien verbrandingsmotoren >= 1 MW	30	30	50			30	50	3.1	1	G
30	26, 28, 33	-	VERVAARDIGING VAN KANTOORMACHINES EN COMPUTERS										
30	26, 28, 33	A	Kantoor machines- en computerfabrieken, inclusief reparatie	30	10	30			10	30	2	1	G
31	26, 27, 33	-	VERVAARDIGING VAN OVERIGE ELEKTRISCHE MACHINES, APPARATEN EN BENODIGDHEDEN										
311	271, 331		Elektromotoren- en generatorenfabrieken, inclusief reparatie	200	30	30			50	200	4.1	1	G
312	271, 273		Schakel- en installatiemateriaalfabrieken	200	10	30			50	200	4.1	1	G

SBI-1993	SBI-2008		OMSCHRIJVING	AFSTANDEN IN METERS									INDICES		
		VNG-nr.		GEUR	STOF	GELUID		GEVAAR		GROOTSTE AFSTAND		CATEGORIE	VERKEER		
313	273		Elektrische draad- en kabelfabrieken	100	10	200		100	R	200	D	4.1	2	G	
314	272		Accumulatoren- en batterijenfabrieken	100	30	100		50		100		3.2	2	G	
315	274		Lampenfabrieken	200	30	30		300	R	300		4.2	2	G	
316	293		Elektrotechnische industrie n.e.g.	30	10	30		10		30		2	1	G	
3162	2790		Koolelektrodenfabrieken	1500	300	1000	C	200	R	1500		6	2	G	
32	26, 33	-	VERVAARDIGING VAN AUDIO-, VIDEO-, TELECOMMUNICATIEAPPARATEN EN -BENODIGDHEDEN												
321 t/m 323	261, 263, 264, 331		Vervaardiging van audio-, video- en telecommunicatieapparatuur en dergelijke, inclusief reparatie	30	0	50		30		50	D	3.1	2	G	
3210	2612		Fabrieken voor gedrukte bedrading	50	10	50		30		50		3.1	1	G	
33	26, 32, 33	-	VERVAARDIGING VAN MEDISCHE EN OPTISCHE APPARATEN EN INSTRUMENTEN												
33	26, 32, 33	A	Fabrieken voor medische en optische apparaten en instrumenten en dergelijke, inclusief reparatie	30	0	30		0		30		2	1	G	
34	29		VERVAARDIGING VAN AUTO'S, AANHANGWAGENS EN OPLEGGERS												
341	291	0	Autofabrieken en assemblagebedrijven:												
341	291	1	- p.o. < 10.000 m²	100	10	200	C	30	R	200	D	4.1	3	G	
341	291	2	- p.o. ≥ 10.000 m²	200	30	300		50	R	300		4.2	3	G	
3420.1	29201		Carrosseriefabrieken	100	10	200		30	R	200		4.1	2	G	
3420.2	29202		Aanhangwagen- en opleggerfabrieken	30	10	200		30		200		4.1	2	G	
343	293		Auto-onderdelenfabrieken	30	10	100		30	R	100		3.2	2	G	
35	30	-	VERVAARDIGING VAN TRANSPORTMIDDELEN (EXCLUSIEF AUTO'S, AANHANGWAGENS)												
351	301, 3315	0	Scheepsbouw- en reparatiebedrijven:												
351	301, 3315	1	- houten schepen	30	30	50		10		50		3.1	2	G	
351	301, 3315	2	- kunststof schepen	100	50	100		50	R	100		3.2	2	G	
351	301, 3315	3	- metalen schepen < 25 m	50	100	200		30		200		4.1	2	G	

SBI-1993	SBI-2008		OMSCHRIJVING	AFSTANDEN IN METERS									INDICES	
		VNG-nr.		GEUR	STOF	GELUID			GEVAAR		GROOTSTE AFSTAND	CATEGORIE	VERKEER	
40	35	-	PRODUCTIE EN DISTRIBUTIE VAN STROOM, AARDGAS, STOOM EN WARM WATER											
40	35	A0	Elektriciteitsproductiebedrijven (elektrisch vermogen $\geq$ 50 MWe)											
40	35	A1	- kolengestookt (inclusief meestook biomassa), thermisch vermogen > 75 MWth	100	700	700	C	Z	200		700	5.2	2	G
40	35	A2	- oliegestookt, thermisch vermogen > 75 MWth	100	100	500	C	Z	100		500	5.1	2	G
40	35	A3	- gasgestookt (inclusief bijstook biomassa), thermisch vermogen > 75 MWth	100	100	500	C	Z	100	R	500	5.1	1	G
40	35	A5	- warmtekrachtinstallaties (gas), thermisch vermogen > 75 MWth	30	30	500	C	Z	100	R	500	5.1	1	G
40	35	B0	Bio-energieinstallaties elektrisch vermogen < 50 MWe:											
40	35	B1	- covergisting, verbranding en vergassing van mest, slib, gft en reststromen voedingsindustrie	100	50	100			30	R	100	3.2	2	G
40	35	B2	- vergisting, verbranding en vergassing van overige biomassa	50	50	100			30	R	100	3.2	2	G
40	35	C0	Elektriciteitsdistributiebedrijven, met transformatorvermogen:											
40	35	C1	- < 10 MVA	0	0	30	C		10		30	2	1	P
40	35	C2	- 10 - 100 MVA	0	0	50	C		30		50	3.1	1	P
40	35	C3	- 100 - 200 MVA	0	0	100	C		50		100	3.2	1	P
40	35	C4	- 200 - 1.000 MVA	0	0	300	C	Z	50		300	4.2	1	P
40	35	C5	- ≥ 1.000 MVA	0	0	500	C	Z	50		500	5.1	1	P
40	35	D0	Gasdistributiebedrijven:											
40	35	D1	- gascompressorstations vermogen < 100 MW	0	0	300	C		100		300	4.2	1	P
40	35	D2	- gascompressorstations vermogen ≥ 100 MW	0	0	500	C		200	R	500	5.1	1	P
40	35	D3	- gas: reduceer-, compressor-, meet- en regelinstallaties, categorie A	0	0	10	C		10		10	1	1	P
40	35	D4	- gasdrukregel- en meetruimten (kasten en gebouwen), categorie B en C	0	0	30	C		10		30	2	1	P
40	35	D5	- gasontvang- en -verdeelstations, categorie D	0	0	50	C		50	R	50	3.1	1	P
40	35	E0	Warmtevoorzieningsinstallaties, gasgestookt:											
40	35	E1	- stadsverwarming	30	10	100	C		50		100	3.2	1	P
40	35	E2	- blokverwarming	10	0	30	C		10		30	2	1	P
41	36	-	WINNING EN DISTRIBUTIE VAN WATER											
41	36	A0	Waterwinning-/bereidingbedrijven:											
41	36	A1	- met chloorgas	50	0	50	C		1000	R	1000	5.3	1	G

SBI-1993	SBI-2008		OMSCHRIJVING	AFSTANDEN IN METERS								INDICES	
		VNG-nr.		GEUR	STOF	GELUID		GEVAAR		GROOTSTE AFSTAND		CATEGORIE	VERKEER
41	36	A2	- bereiding met chloorbleekloog en dergelijke en/of straling	10	0	50	C	30		50		3.1	1 G
41	36	B0	Waterdistributiebedrijven met pompvermogen:										
41	36	B1	- < 1 MW	0	0	30	C	10		30		2	1 P
41	36	B2	- 1 - 15 MW	0	0	100	C	10		100		3.2	1 P
41	36	B3	- >= 15 MW	0	0	300	C	10		300		4.2	1 P
45	41, 42, 43	-	BOUWNIJVERHEID										
45	41, 42, 43		Bouwbedrijven/aannemers algemeen										
45	41, 42, 43	0	- bouwbedrijven/aannemers algemeen: b.o. > 2.000 m ²	10	30	100		10		100		3.2	2 G
45	41, 42, 43	1	- bouwbedrijven/aannemers algemeen: b.o. > 1.000 m ² ; b.o. <= 2.000 m ²	10	30	50		10		50		3.1	2 G
45	41, 42, 43	2	- bouwbedrijven/aannemers algemeen: b.o. <= 1.000 m ²	0	10	30		10		30		2	1 G
453	432		Bouwinstallatie algemeen	10	10	30		30		30		2	1 G
453	4322		Installatie sanitair/centrale verwarmingsapparatuur indien met spuitelij	50	30	50		30		50		3.1	1 G
453	4321		Elektrotechnische installatie	10	10	30		10		30		2	1 G
50	45, 47	-	HANDEL/REPARATIE VAN AUTO'S, MOTORFIETSEN; BENZINESERVICESTATIONS										
501, 502, 504	451, 452, 454		Groothandel in auto's en motorfietsen, reparatie- en servicebedrijven	10	0	30		10		30		2	2 P
501	451		Groothandel in vrachtauto's (inclusief import en reparatie)	10	10	100		10		100		3.2	2 G
5020.4	45204	A	Autoplaatwerkerijen	10	30	100		10		100		3.2	1 G
5020.4	45204	B	Autobeklederijen	0	0	10		10		10		1	1 G
5020.4	45204	C	Autospuitinrichtingen	50	30	30		30	R	50		3.1	1 G
5020.5	45205		Autowasserijen	10	0	30		0		30		2	3 P
503, 504	453		Groothandel in auto- en motorfietsonderdelen en -accessoires	0	0	30		10		30		2	1 P
51	46	-	GROOTHANDEL EN OPSLAG										
5121	4621	0	Groothandel in akkerbouwproducten en veevoerders	30	30	50		30	R	50		3.1	2 G
5121	4621	1	Groothandel in akkerbouwproducten en veevoerders met een verwerkingscapaciteit van 500 ton/uur of meer	100	100	300	Z	50	R	300		4.2	2 G
5122	4622		Groothandel in bloemen en planten	10	10	30		0		30		2	2 G

SBI-1993	SBI-2008		OMSCHRIJVING	AFSTANDEN IN METERS									INDICES			
		VNG-nr.		GEUR	STOF	GELUID			GEVAAR		GROOTSTE AFSTAND		CATEGORIE	VERKEER		
5123	4623		Groothandel in levende dieren	50	10	100	C		0		100		3.2	2	G	
5124	4624		Groothandel in huiden, vellen en leder	50	0	30			0		50		3.1	2	G	
5125, 5131	46217, 4631		Groothandel in ruwe tabak, groenten, fruit en consumptieaardappelen	30	10	30			50	R	50		3.1	2	G	
5132, 5133	4632, 4633		Groothandel in vlees, vleeswaren, zuivelproducten, eieren, spijsoliën	10	0	30			50	R	50		3.1	2	G	
5134	4634		Groothandel in dranken	0	0	30			0		30		2	2	G	
5135	4635		Groothandel in tabaksproducten	10	0	30			0		30		2	2	G	
5136	4636		Groothandel in suiker, chocolade en suikerwerk	10	10	30			0		30		2	2	G	
5137	4637		Groothandel in koffie, thee, cacao en specerijen	30	10	30			0		30		2	2	G	
5138, 5139	4638, 4639		Groothandel in overige voedings- en genotmiddelen	10	10	30			10		30		2	2	G	
514	464, 46733		Groothandel in overige consumentenartikelen	10	10	30			10		30		2	2	G	
5148.7	46499	0	Groothandel in vuurwerk en munitie:													
5148.7	46499	1	- consumentenvuurwerk, verpakt, opslag < 10 ton	10	0	30			10	V	30		2	2	G	
5148.7	46499	2	- consumentenvuurwerk, verpakt, opslag 10 tot 50 ton	10	0	30			50	V	50		3.1	2	G	
5148.7	46499	5	- munitie	0	0	30			30		30		2	2	G	
5151.1	46711	0	Groothandel in vaste brandstoffen:													
5151.1	46711	1	- klein, lokaal verzorgingsgebied	10	50	50			30		50		3.1	2	P	
5151.1	46711	2	- kolenterminal, opslag oppervlak >= 2.000 m²	50	500	500		Z	100		500		5.1	3	G	
5151.2	46712	0	Groothandel in vloeibare brandstoffen:													
5151.2	46712		- ondergronds, K1/K2/K3-klasse	10	0	10			10		10		1	1	G	
5151.2	46712		- bovengronds, K1/K2-kl.: o.c. < 10 m³	10	0	10			50	R	50		3.1	1	G	
5151.2	46712		- bovengronds, K1/K2-kl.: o.c. 10 - 1.000 m³	30	0	30			100	R	100		3.2	1	G	
5151.2	46712		- bovengronds, K3-klasse: o.c. < 10 m³	10	0	10			10		30		2	1	G	
5151.2	46712		- bovengronds, K3-klasse: o.c. 10 - 1.000 m³	30	0	30			50		50		3.1	1	G	
5151.2	46712	1	- o.c. > 1.000 m³, < 100.000 m³	50	0	50			200	R	200	D	4.1	2	G	
5151.2	46712	2	- o.c. >= 100.000 m³	100	0	50			500	R	500	D	5.1	2	G	
5151.2	46712	3	- tot vloeistof verdichte gassen	50	0	50			300	R	300	D	4.2	2	G	
5151.2	46712	0	Groothandel in gasvormige brandstoffen (butaan, propaan, lpg (in tanks)):													
5151.2	46712		- bovengronds, < 2 m³	0	0	0			30		30		2	1	G	
5151.2	46712		- bovengronds, 2 - 8 m³	10	0	0			50	R	50		3.1	1	G	
5151.2	46712		- bovengronds, 8 - 80 m³	10	0	10			100	R	100		3.2	1	G	

SBI-1993	SBI-2008		OMSCHRIJVING	AFSTANDEN IN METERS									INDICES		
		VNG-nr.		GEUR	STOF	GELUID			GEVAAR		GROOTSTE AFSTAND		CATEGORIE	VERKEER	
5151.2	46712		- bovengronds, 80 - 250 m ³	30	0	30			300	R	300		4.2	2	G
5151.2	46712		- ondergronds, < 80 m ³	10	0	10			50	R	50		3.1	1G	G
5151.2	46712		- ondergronds, 80 - 250 m ³	30	0	30			200	R	200		4.1	2	G
5151.2	46712	1	- o.c. > 1.000 m ³ , < 100.000 m ³	50	0	50			200	R	200	D	4.1	2	G
5151.2	46712	2	- o.c. >= 100.000 m ³	100	0	50			500	R	500	D	5.1	2	G
5151.2	46712	0	Gasvormige brandstoffen in gasflessen												
5151.2	46712		- kleine hoeveelheden < 10 ton	0	0	0			10		10		1	1	G
5151.2	46712		- beperkte hoeveelheden (< 150 ton) en hoog beschermingsniveau	10	0	10			30	R	30		2	1	G
5151.2	46712		- grote hoeveelheden (> 150 ton) en/of laag beschermingsniveau	30	0	30			500	R	500		5.1	2	G
5151.2	46712		Niet-reactieve gassen (inclusief zuurstof), gekoeld	10	0	10			50		50		3.1	1	G
5151.3	46713		Groothandel minerale olieproducten (exclusief brandstoffen)	100	0	30			50		100		3.2	2	G
5152.1	46721	0	Groothandel in metaalertsen:												
5152.1	46721	1	- opslag oppervlak < 2.000 m ²	30	300	300			10		300		4.2	3	G
5152.1	46721	2	- opslag oppervlak >= 2.000 m ²	50	500	700		Z	10		700		5.2	3	G
5152.2 /.3	46722, 46723		Groothandel in metalen en -halfabrikaten	0	10	100			10		100		3.2	2	G
5153	4673	0	Groothandel in hout en bouwmaterialen:												
5153	4673	1	- algemeen: b.o. > 2.000 m ²	0	10	50			10		50		3.1	2	G
5153	4673	2	- algemeen: b.o. <= 2.000 m ²	0	10	30			10		30		2	1	G
5153.4	46735	4	Zand en grind:												
5153.4	46735	5	- algemeen: b.o. > 200 m ²	0	30	100			0		100		3.2	2	G
5153.4	46735	6	- algemeen: b.o. <= 200 m ²	0	10	30			0		30		2	1	G
5154	4674	0	Groothandel in ijzer- en metaalwaren en verwarmingsapparatuur:												
5154	4674	1	- algemeen: b.o. > 2.000 m ²	0	0	50			10		50		3.1	2	G
5154	4674	2	- algemeen: b.o. <= 2.000 m ²	0	0	30			0		30		2	1	G
5155.1	46751		Groothandel in chemische producten	50	10	30			100	R	100	D	3.2	2	G
5155.2	46752		Groothandel in kunstmeststoffen	30	30	30			30	R	30		2	1	G
5155.2	46752		Groothandel in bestrijdingsmiddelen in emballage of in gasflessen												
5155.2	46752		- kleine hoeveelheden < 10 ton	0	0	0			10		10		1	1	G
5155.2	46752		- beperkte hoeveelheden (< 150 ton) en hoog beschermingsniveau	0	0	0			30	R	30		2	1	G
5155.2	46752		- grote hoeveelheden (>150 ton) en/of laag beschermingsniveau	0	0	0			500	R	500		5.1	1	G

SBI-1993	SBI-2008		OMSCHRIJVING	AFSTANDEN IN METERS									INDICES		
		VNG-nr.		GEUR	STOF	GELUID			GEVAAR		GROOTSTE AFSTAND		CATEGORIE	VERKEER	
5156	4676		Groothandel in overige intermediaire goederen	10	10	30			10		30		2	2	G
5157	4677	0	Autosloperijen: b.o. > 1.000 m ²	10	30	100			30		100		3.2	2	G
5157	4677	1	- autosloperijen: b.o. <= 1.000 m ²	10	10	50			10		50		3.1	2	G
5157.2/3	4677	0	Overige groothandel in afval en schroot: b.o. > 1.000 m ²	10	30	100			10		100	D	3.2	2	G
5157.2/3	4677	1	- overige groothandel in afval en schroot: b.o. <= 1.000 m ²	10	10	50			10		50		3.1	2	G
518	466	0	Groothandel in machines en apparaten:												
518	466	1	- machines voor de bouwnijverheid	0	10	100			10		100		3.2	2	G
518	466	2	- overige	0	10	50			0		50		3.1	2	G
518	466	3	- overig met oppervlak <= 2.000 m ²	0	10	30			0		30		2	1	G
519	466, 469		Overige groothandel (bedrijfsmeubels, emballage, vakbenodigdheden en dergelijke)	0	0	30			0		30		2	2	G
52	47	-	REPARATIE TEN BEHOEVE VAN PARTICULIEREN												
527	952		Reparatie ten behoeve van particulieren (exclusief auto's en motorfietsen)	0	0	10			10		10		1	1	P
60	49	-	VERVOER OVER LAND												
6022	493		Taxibedrijven	0	0	30	C		0		30		2	2	P
6023	493		Touringcarbedrijven	10	0	100	C		0		100		3.2	2	G
6024	494	0	Goederenwegvervoerbedrijven (zonder schoonmaken tanks): b.o. > 1.000 m ²	0	0	100	C		30		100		3.2	3	G
6024	494	1	- goederenwegvervoerbedrijven (zonder schoonmaken tanks): b.o. <= 1.000 m ²	0	0	50	C		30		50		3.1	2	G
63	52	-	DIENSTVERLENING TEN BEHOEVE VAN HET VERVOER												
631	522		Loswal	10	30	50			30		50		3.1	2	G
6312	52102, 52109	A	Distributiecentra, pak- en koelhuizen	30	10	50	C		50	R	50	D	3.1	2	G
6312	52109	B	Opslaggebouwen (verhuur opslagruimte)	0	0	30	C		10		30		2	2	G
6321	5221	2	Stalling van vrachtwagens (met koelinstallaties)	10	0	100	C		30		100		3.2	2	G
6321	5221	3	Caravanstalling	10	0	30	C		10		30		2	2	P
64	53	-	POST EN TELECOMMUNICATIE												
641	531, 532		Post- en koeriersdiensten	0	0	30	C		0		30		2	2	P

SBI-1993	SBI-2008		OMSCHRIJVING	AFSTANDEN IN METERS									INDICES	
		VNG-nr.		GEUR	STOF	GELUID			GEVAAR		GROOTSTE AFSTAND		CATEGORIE	VERKEER
71	77	-	VERHUUR VAN TRANSPORTMIDDELEN, MACHINES, ANDERE ROERENDE GOEDEREN											
711	7711		Personenautoverhuurbedrijven	10	0	30			10		30		2	2 P
712	7712, 7739		Verhuurbedrijven voor transportmiddelen (exclusief personenauto's)	10	0	50			10		50	D	3.1	2 G
713	773		Verhuurbedrijven voor machines en werktuigen	10	0	50			10		50	D	3.1	2 G
7133	7733		Verhuurbedrijven voor kantoormachines en computers	10	0	30			10				2	2 G
72	62	-	COMPUTERSERVICE- EN INFORMATIETECHNOLOGIE											
72	62		Onderhoud en reparatie computers en kantoormachines	0	0	10			0		10		1	1 P
72	58, 63	B	Datacentra	0	0	30	C		0		30		2	1 P
73	72	-	SPEUR- EN ONTWIKKELINGSWERK											
731	721		Natuurwetenschappelijk speur- en ontwikkelingswerk	30	10	30			30	R	30		2	1 P
74	63, 69 t/m 71, 73, 74, 77, 78, 80 t/m 82	-	OVERIGE ZAKELIJKE DIENSTVERLENING											
747	812		Reinigingsbedrijven voor gebouwen	50	10	30			30		50	D	3.1	1 P
7481.3	74203		Foto- en filmontwikkelcentrales	10	0	30	C		10		30		2	2 G
7484.3	82991		Veilingen voor landbouw- en visserijproducten	50	30	200	C		50	R	200		4.1	3 G
7484.4	82992		Veilingen voor huisraad, kunst en dergelijke	0	0	10			0		10		1	2 P
90	37, 38, 39	-	MILIEUDIENSTVERLENING											
9001	3700	A0	RWZI's en gierverwerkingsinricht., met afdekking voorbezinktanks:											
9001	3700	A1	- < 100.000 i.e.	200	10	100	C		10		200		4.1	2 G
9001	3700	A2	- 100.000 - 300.000 i.e.	300	10	200	C	Z	10		300		4.2	2 G
9001	3700	A3	- >= 300.000 i.e.	500	10	300	C	Z	10		500		5.1	3 G
9001	3700	B	Rioolgemalen	30	0	10	C		0		30		2	1 P
9002.1	381	A	Vuilophaal-, straatreinigingsbedrijven en dergelijke	50	30	50			10		50		3.1	2 G
9002.1	381	B	Gemeentewerven (afvalinzameldepots)	30	30	50			30	R	50		3.1	2 G

SBI-1993	SBI-2008		OMSCHRIJVING	AFSTANDEN IN METERS									INDICES		
		VNG-nr.		GEUR	STOF	GELUID			GEVAAR		GROOTSTE AFSTAND		CATEGORIE	VERKEER	
9002.1	381	C	Vuiloverslagstations	200	200	300			30		300		4.2	3	G
9002.2	382	A0	Afvalverwerkingsbedrijven:												
9002.2	382	A1	- mestverwerking/korrelfabrieken	500	10	100	C		10		500		5.1	3	G
9002.2	382	A2	- kabelbranderijen	100	50	30			10		100		3.2	1	G
9002.2	382	A3	- verwerking radioactief afval	0	10	200	C		1500		1500		6	1	G
9002.2	382	A4	- pathogeen afvalverbranding (voor ziekenhuizen)	50	10	30			10		50		3.1	1	G
9002.2	382	A5	- oplosmiddelrugwinning	100	0	10			30	R	100	D	3.2	1	G
9002.2	382	A6	- afvalverbrandingsinrichtingen, thermisch vermogen > 75 MW	300	200	300	C	Z	50		300	D	4.2	3	G
9002.2	382	A7	- verwerking fotochemisch en galvanoafval	10	10	30			30	R	30		2	1	G
9002.2	382	B	Vuilstortplaatsen	300	200	300			10		300		4.2	3	G
9002.2	382	C0	Composteerbedrijven:												
9002.2	382	C1	- niet-belucht v.c. < 5.000 ton/jaar	300	100	50			10		300		4.2	2	G
9002.2	382	C2	- niet-belucht v.c. 5.000 tot 20.000 ton/jaar	700	300	100			30		700		5.2	2	G
9002.2	382	C3	- belucht v.c. < 20.000 ton/jaar	100	100	100			10		100		3.2	2	G
9002.2	382	C4	- belucht v.c. > 20.000 ton/jaar	200	200	100			30		200		4.1	3	G
9002.2	382	C5	- gft in gesloten gebouw	200	50	100			100	R	200		4.1	3	G
93	96	-	OVERIGE DIENSTVERLENING												
9301.1	96011	A	Wasserijen en linnenverhuur	30	0	50	C		30		50		3.1	2	G
9301.1	96011	B	Tapijtreinigingsbedrijven	30	0	50			30		50		3.1	2	G
9301.2	96012		Chemische wasserijen en ververijen	30	0	30			30	R	30		2	2	G
9301.3	96013	A	Wasverzendinrichtingen	0	0	30			0		30		2	1	G

Bijlage 2

Landschappelijk inpassing palletbedrijf Van de Pol te Woensdrecht



In opdracht van Emphasis is ons gevraagd om te bekijken welke landschappelijke inpassing wenselijk is om de uitbreiding van het palletbedrijf Van de Pol, gelegen aan de Dorpsstraat 96 te Woensdrecht, mogelijk te maken. Plannen om uit te breiden hebben ook relatie met een extra onsluitingsweg naar de Langeweg.

Situering

Het perceel van het palletbedrijf is gelegen tegen de Brabantse Wal. Vanuit provinciaal beleid gezien dient o.a. rekening te worden gehouden met de structuurvisie Ruimtelijke Ordening. In deze structuurvisie geeft de provincie de hoofdlijnen van het ruimtelijke beleid tot 2025 aan. Dit wordt middels een ambitiekaart en gebiedspaspoorten weergegeven. Er wordt hierbij aangegeven dat het plangebied is gelegen in een gebied waar een versterking van de landgoederenzone wordt voorgestaan met een goede relatie naar het poldergebied. Het projectgebied wordt begrensd door de aanduiding 'gebiedspaspoort'. In de uitwerking van de gebiedspaspoorten valt het gebied onder het gebiedspaspoort Brabantse wal. Bij de uitwerking van gebiedspaspoort Brabantse wal wordt ervoor gekozen geen grootschalige stedelijke ontwikkelingen mogelijk te maken aan de voet van de Brabantse wal. Er wordt gepleit voor het versterken van de openheid en de realisering van natte open gebieden en de versterking van het leefklimaat van kwetsbare soorten.

De verordening ruimte Noord- Brabant beschrijft dat het projectgebied gelegen is in de groenblauwe mantel. Nieuwe ruimtelijke ontwikkelingen binnen de mantel zijn mogelijk, mits ze gunstig zijn voor de natuur- en landschapswaarden en het bodem- en watersysteem. De waarden in de groenblauwe mantel zijn vaak gekoppeld aan het bodem-watersysteem, aan landschapselementen, of aan het voorkomen van bijzondere planten en dieren.

Ontwerp

Het ontwerp is afgestemd op de inhoud van het gebiedspaspoort waarbij openheid en natte overgangsgebieden als karakteristieken worden vermeld. Daarnaast is de ligging tegen de Brabantse Wal een bijzonder gegeven en wordt daar ook een link naar gelegd. Een ander gegeven waar rekening mee gehouden moet worden om het perceel landschappelijk in te passen is de ligging van een leiding van het bedrijf DOW. Voorwaarden die hier aan verbonden zijn, komen neer op de beperking dat er 5 meter aan weerskanten van de leiding zeer beperkte ingrepen gedaan mogen worden en bv het planten van bomen niet is toegestaan. Daarnaast ligt er een opgave om het perceel een waterinfiltrerende functie te geven waarbij een minimaal volume van 156 m³ water in het gebied verwerkt moet kunnen worden.

Het nieuwe perceel ter uitbreiding van het bedrijf zal dienen als opslag voor pallets en houten kisten. Dit betekent dat een hoge (soms tijdelijke) volume afgeschermd dient te worden door middel van een groen kader. De hoogte van de opslag mag niet hoger zijn dan 6 meter. In het ontwerp is hier een houtwal van diverse soorten heesterbeplanting met bomen voorgesteld. Om aan de waterparagraaf van 156 m³ water te kunnen voldoen en de diversiteit voor flora en fauna te vergroten is het gebied voorzien van een poel die continu voorzien is van water. De grond die vrijkomt kan worden gebruikt om als wal te dienen. Enerzijds is de gedachten hierbij om de vrijkomende grond in het

gebied te behouden en anderzijds heb je al enige afscherming van het opslagterrein en krijgt de gewenste groene bufferzone al enige hoogte.

Daarnaast is gekozen om de openheid te behouden. Om het open gebied met zijn poel en infiltrerende karakter te versterken is gekozen om extra knotbomen aan te planten. Voorts zal het grasland als kruidenrijke grasland omgevormd worden, waarbij extensief beheer het gebied extra aantrekkelijk kan maken voor bijzondere flora en fauna.

Beplantingsplan

De te planten houtwal zal bestaan uit inheemse soorten die al bekend zijn in het omliggende gebied. De beplanting kent een diversiteit als het gaat om bloei, blad en vruchtdracht. Hier is voor gekozen om de beplanting aantrekkelijk te laten zijn voor aanwezige fauna en naar het buitengebied en door de seizoenen heen eveneens aantrekkelijk is. De volgende soorten zullen aangeplant worden: *Ilex aquifolium* (gewone hulst), *Amelanchier lamarckii* (krent), *Viburnum opulus* (gelderse roos), *Cornus sanguinea* (rode kornoelje), *Prunus avium* (zoete kers), *Ligustrum vulgare* (liguster). Om een dichte structuur te ontwikkelen, waar door het jaar heen geen zicht op het nieuwe opslagterrein van het bedrijf is waar te nemen, is er voor gekozen om 60% van de beplanting te laten bestaan uit hulst en liguster. Voor de verdeling van de beplanting wordt verwezen naar het uitgewerkte detail van het beplantingsplan. Om de houtwal extra invulling te geven, zullen ook nog een viertal eikenbomen en een vijftal elzen geplant worden. Betreffende soorten zijn gekozen omdat ze terugkomen in dit gebied. De eik (*Quercus robur*) is een duurzame soort, die langzaam groeit, maar daardoor ook heel oud kan worden. De els (*Alnus sparthii* 'Spaeth') is gekozen omdat hij sneller groeit dan de eik en dus eerder volume boven de houtwal zal geven en daarnaast een sterk soort is en goed gedijt in gebieden waar (veel) wind is. Naast de eiken en elzen worden er nog knotwilgen geplant die in het omringende open gebied zo karakteristiek zijn. Knotwilgen zijn daarnaast erg nuttig als het gaat om biodiversiteit. Voor met name fauna dienen ze als schuilplek en / of broedplek en zijn deze markante bomen voor insecten, vogels, padden erg aantrekkelijk. Het geprofileerde perceel zal na de plantwerkzaamheden ingezaaid worden met een kruidenrijk zaadmengsel, wat een natuurlijk beeld op zal leveren en uiteindelijk voor insecten een bron van voeding en bestuiving zal zijn.


Samenwerking Namiro en gemeente


Het plan voor een kwaliteitsverbetering ter plaatse is vooraf besproken met vertegenwoordigers van Namiro en de gemeente Woensdrecht. Na een eerste gesprek hierover heeft een aanpassing plaatsgevonden en zijn in de keuze voor het assortiment de suggesties van Namiro en gemeente opgenomen. Namiro heeft vervolgens het aangepaste landschapsplan beoordeeld en nog twee suggesties hieraan toegevoegd, namelijk het verzoek om de huidige beplanting met Italiaanse populieren gedurende een overgangsperiode te handhaven totdat de nieuwe beplanting voldoende is gegroeid. Verder hebben ze gevraagd of er nog twee extra elzen kunnen worden geplant. Opdrachtgever heeft besloten om deze eisen in te willigen. In de uitvoering wordt dit verder meegenomen. De visualisatie verandert op dat punt dus nauwelijks, dus de verbeelding die bij dit plan hoort, blijft daarmee ongewijzigd.

Verder is met Namiro gesproken over een compensatie elders aangezien de kosten van de kwaliteitsverbetering ter plaatse lager zijn dan het berekende bedrag. Daarvoor zal samen met Namiro en de gemeente Woensdrecht uitvoering worden gegeven aan de kwaliteitsverbetering van een gemeentelijke locatie aan de Nederheide te Woensdrecht.




PALLETBEDRIJF VAN DE POL
 DORPSSTRAAT 96 TE WOENSDRECHT
 LANDSCHAPPELIJK INPASSINGSPAN
 DOORSNEDE EN BEPLANTINGSSHEMA
 DATUM: 23-06-2017

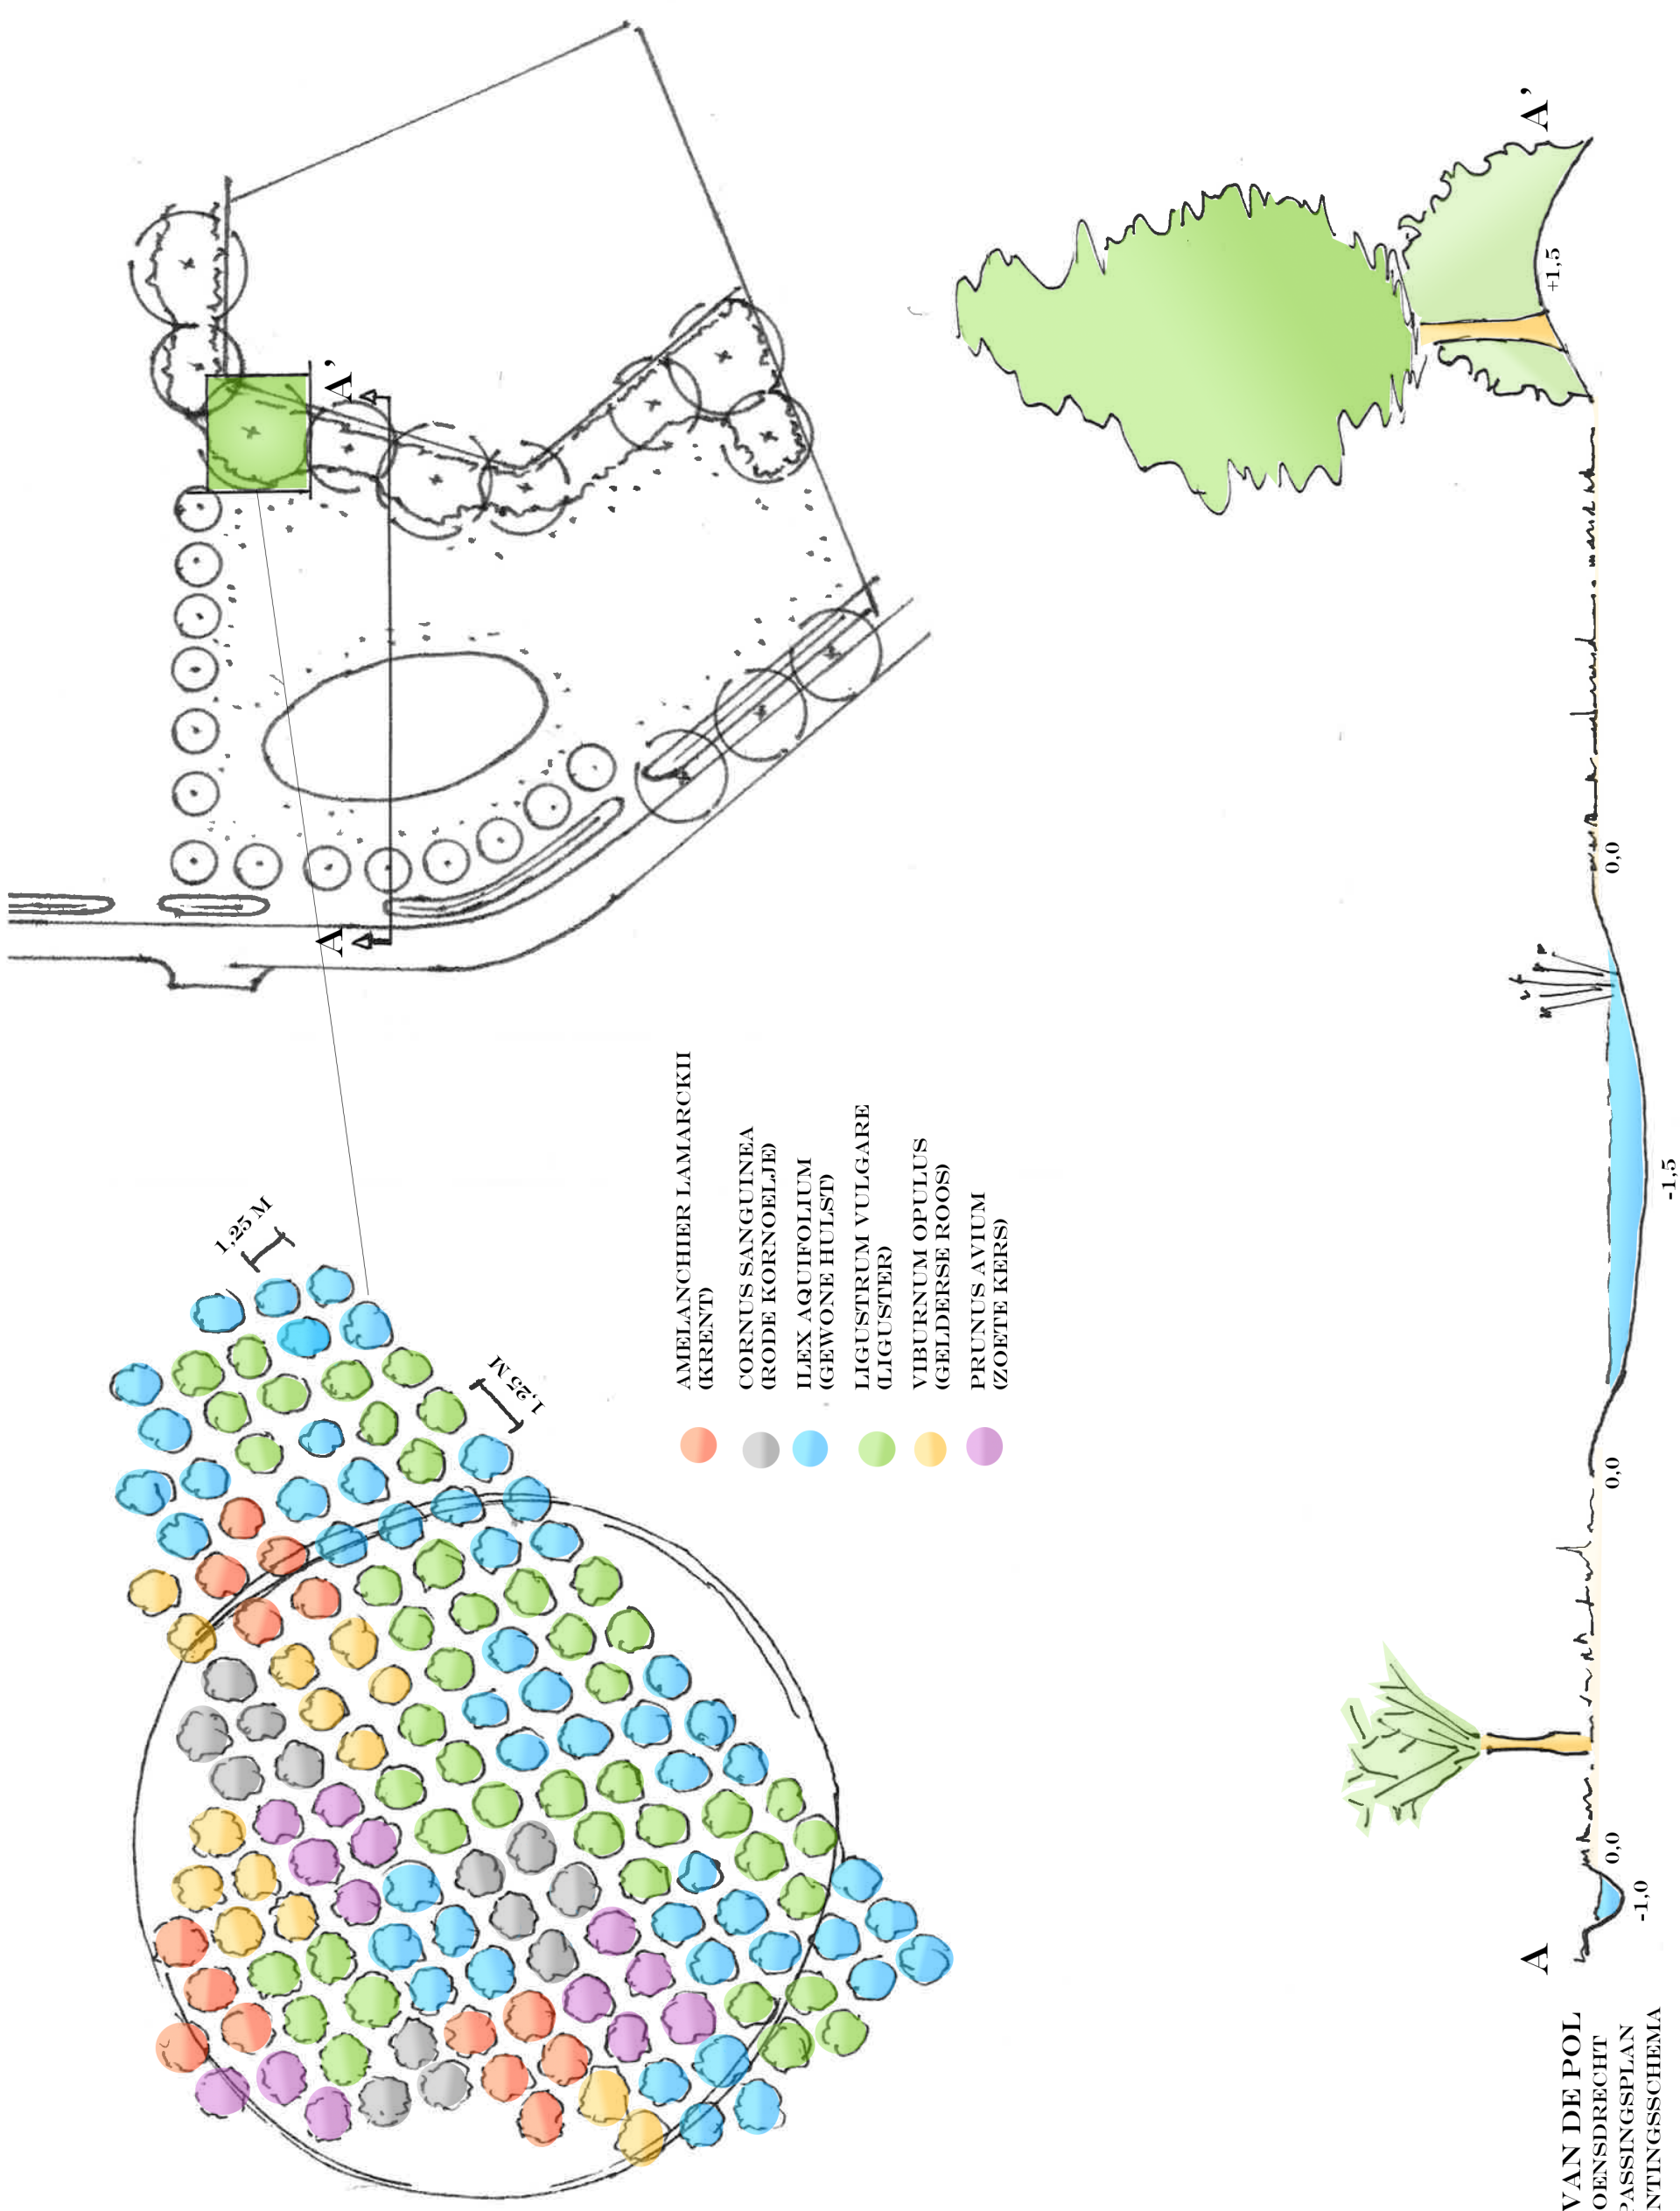

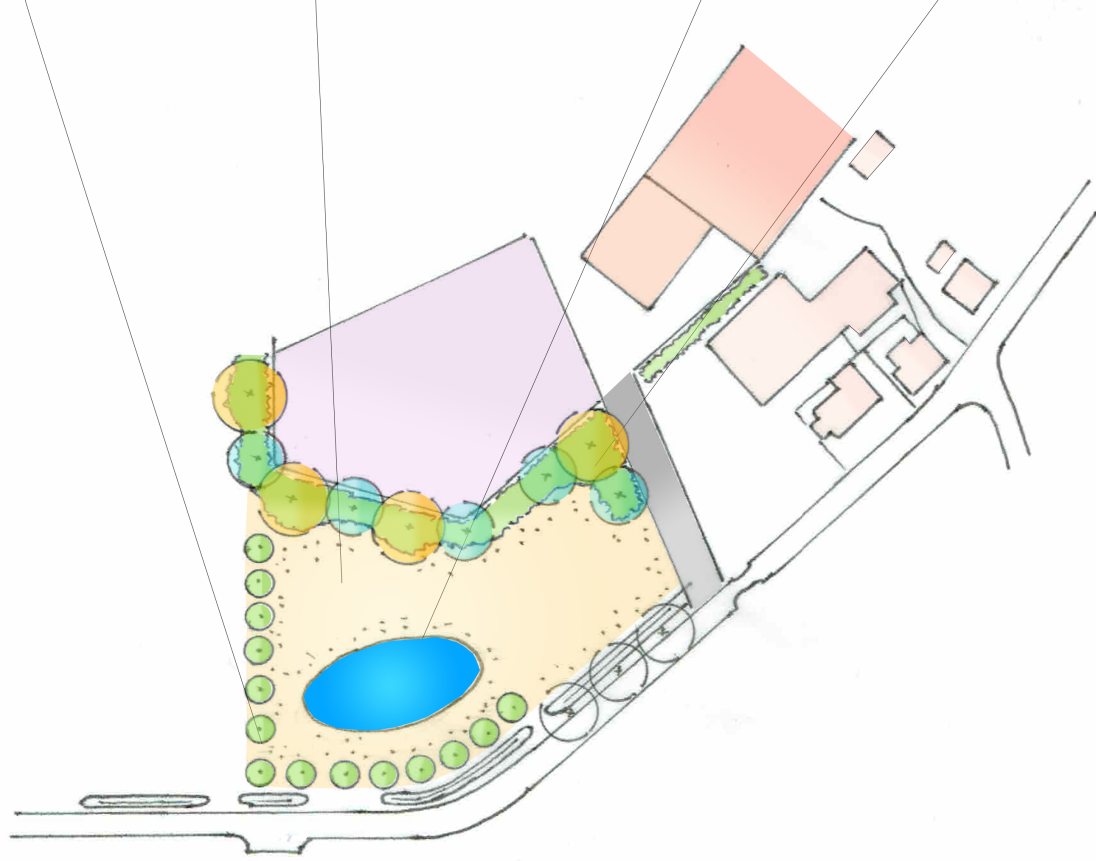

AANLEG KNOTWILGEN

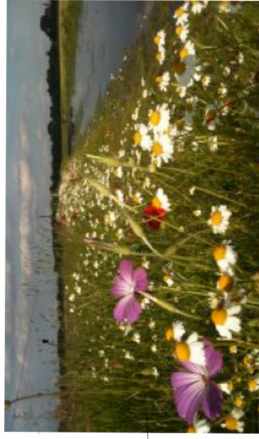

AANLEG KRUIDENRIJKE VEGETATIE



AANLEG POEL



AANLEG HOUTSINGEL MET EIKEN EN ELZEN

PALLETBEDRIJF VAN DE POL
 DORPSTRAAT 96 TE WOENSDECHT
 LANDSCHAPPELIJK INPASSINGSPAN
 DATUM: 06-06-2017
 SCHAAL: 1:1000

















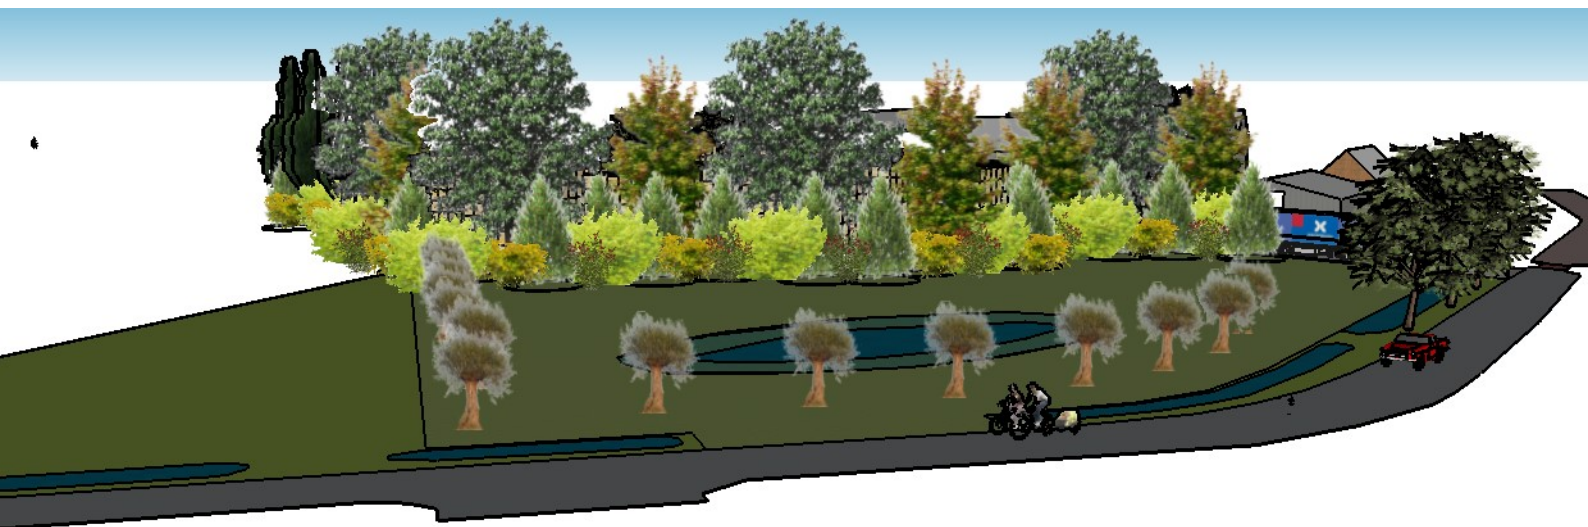

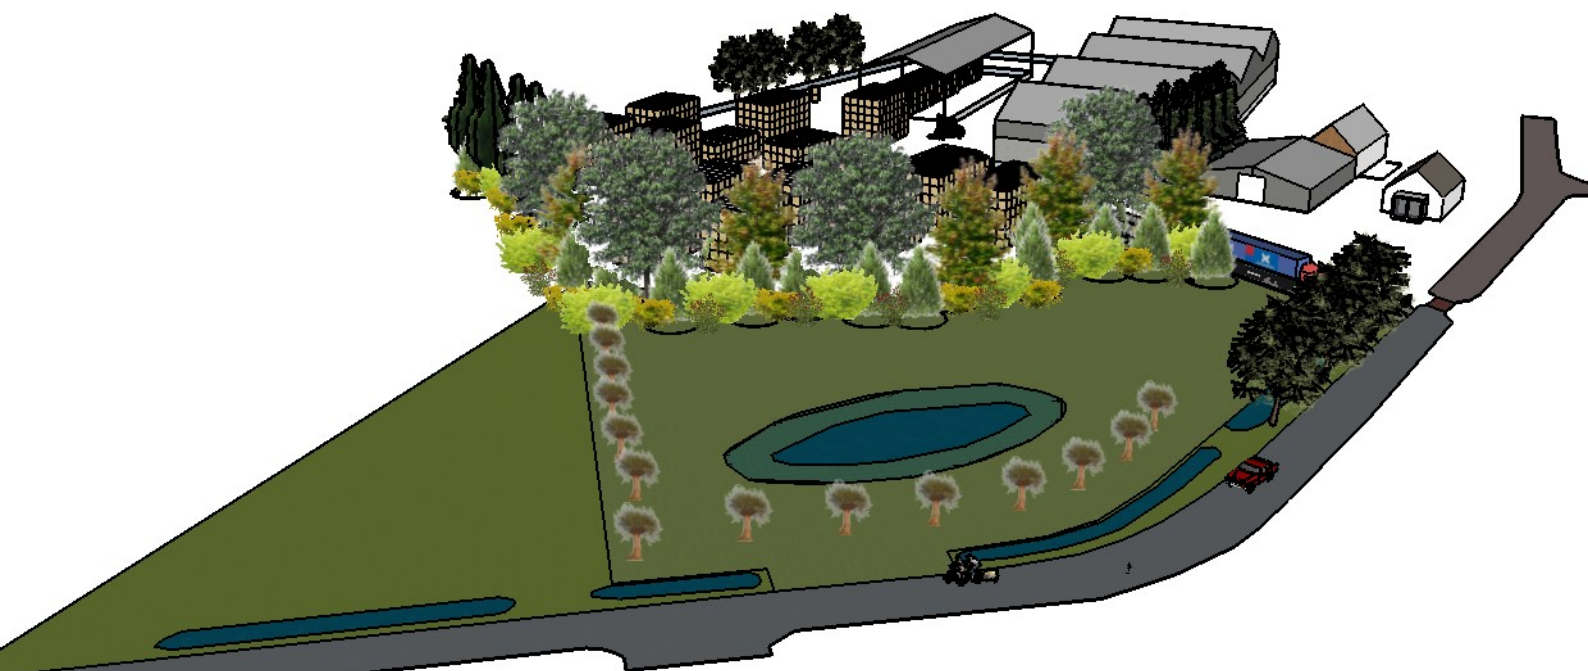

Verrijking bosplantsoen Doelstraat (d.d. 21-9-2017)

Aanleiding

Het bosplantsoen aan de Doelstraat is verouderd. Hierdoor is er onder de bomen een monotoon beeld ontstaan. Een wens van Namiro is om dit plantsoen te verrijken met bloeiende en vruchtdragende soorten. Hierdoor ontstaat er een fraaie entree richting het dorp Woensdrecht en de wijk Heiakkers. Deze wens sluit aan bij het in juli vastgestelde groenbeleidsplan van de gemeente Woensdrecht.

Palletbedrijf Van de Pol B.V. heeft een verplichting voor een landschappelijke inpassing. Doordat niet alle verplichtingen ter plaatse van het bedrijf uitgevoerd kunnen worden ontstaat de mogelijkheid deze elders uit te voeren. Hierbij is de keuze op het bosplantsoen aan de Doelstraat gekomen. Uitgangspunt hierbij is dat de onderbeplanting wordt aangepast. De bomen (zomereiken) blijven gehandhaafd.

Soortenkeuze

Voor het bosplantsoen zijn een zestal soorten gekozen die een rijk beeld geven. Voor de vergroting van de biodiversiteit is ingezet op soorten die bloem en vrucht dragen. Daarnaast is er gekozen voor enkele (half-)wintergroene soorten om een goede afscherming te krijgen naar de woningen aan De Hortensia in de wijk Heiakkers. De gekozen soorten zijn:

Cornus sanguinea (rode kornoelje)	20% (percentage aanplant)
Ilex aquifolium (hulst)	15%
Ligustrum vulgare (liguster)	15%
Prunus spinosa (sleedoorn)	15%
Rosa canina (hondsroos)	10%
Viburnum opulus (Gelderse roos)	25%

Werkzaamheden/ kosten

Onderstaand puntsgewijs de werkzaamheden en bijhorende kosten om het gewenste eindbeeld te bereiken. (bedragen kunnen afwijken wegens de aanwezigheid van volwassen bomen).

Kosten werkzaamheden

Rooien onderbeplanting van heesters	700 m2	à € 250/ are	€ 1750,-
Plantklaar maken (frozen en egaliseren)	700 m2	à € 0,30/ m2	€ 210,-
Planten bosplantsoen (driehoeksverband, 1.25x1.25)	430 st	à € 1,50	€ 645,-
Afwerken bodem	700 m2	à € 0,15	€ 105,-
Subtotaal (werkzaamheden)			€ 2710,-

Kosten beplanting

Cornus sanguinea (rode kornoelje)	85 st	maat 100 – 125 à € 1,50/ st	€ 127,50
Ilex aquifolium (hulst)	65 st	maat 100 – 125 à € 6,50/ st	€ 422,50
Ligustrum vulgare (liguster)	65 st	maat 100 – 125 à € 1,25/ st	€ 81,25
Prunus spinosa (sleedoorn)	65 st	maat 100 – 125 à € 1,50/ st	€ 97,50
Rosa canina (hondsroos)	43 st	maat 100 – 125 à € 1,25/ st	€ 53,75
Viburnum opulus (Gelderse roos)	110 st	maat 100 – 125 à € 1,50/ st	€ 165,00
Subtotaal (beplanting)			€ 947,50,-

Totalen

Kosten werkzaamheden	€ 2710,00
Kosten beplanting	€ 947,50
Totaal	€ 3657,50