


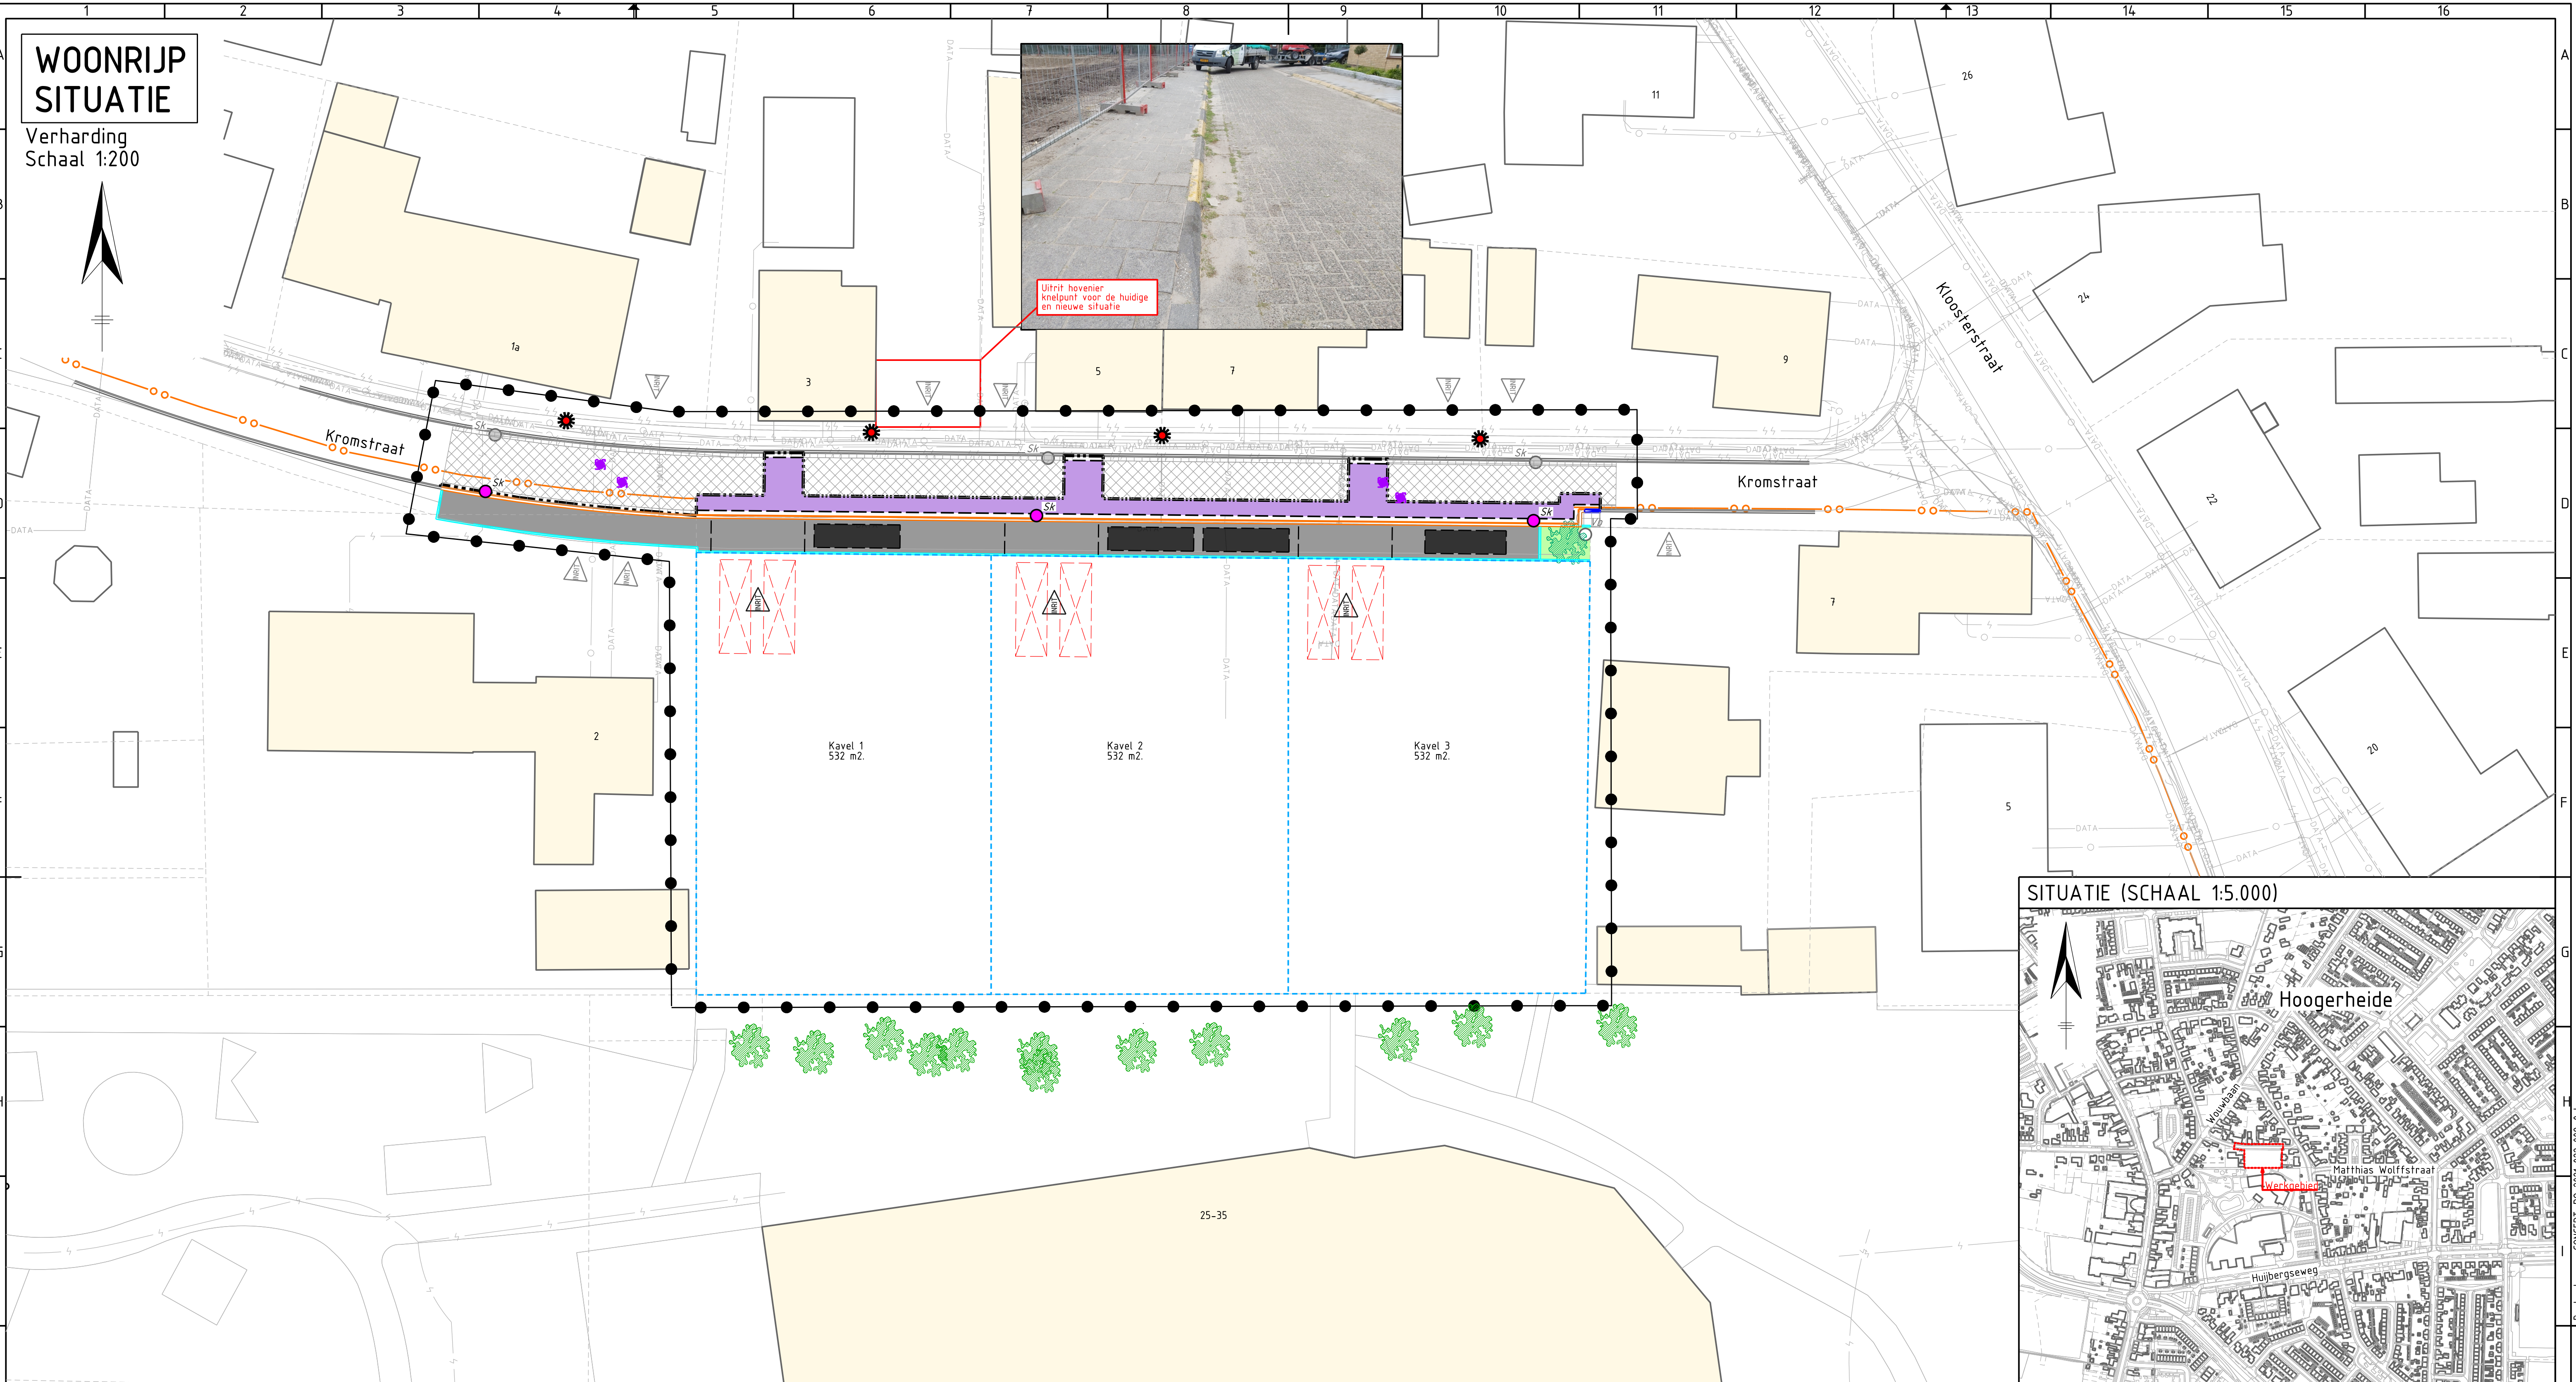

LEGENDA (NIEUWE VERHARDING)			
	Werkgrens		Herstraten, betontegels
	Opbreekgrens		Herstraten, betonstraatstenen
	Nieuwe perceelsgrens		Aanbrengen betontegels; 300x300x80 mm, Kleur: grijs (tgls 300x300x80)
	Materiaalscheiding		Aanbrengen opsluitbanden 100x200 mm.
	Locatie nieuwe inrit		Aanbrengen kantopsluiting; geleidebanden 50/200x250 mm. (gb 5/20x25)
	Kavel met kavelnummer, kavelgrens en oppervlakte		Aanbrengen verloopband van geleideband 50/200x250 mm. naar maaiveld
	Op hoogte brengen bestaande putafdekking		Aanbrengen goot, 1 strek betontegels, 300x300x60 mm. (gt, tgl 150x300)
	Opnieuw stellen straatkolk (SK)		Aanbrengen boom
	Aanbrengen betonstraatstenen; keiformaat, elleboogverband, Kleur: heidepaars		Groenvak/bermen
	Aanbrengen betonstraatstenen; keiformaat, elleboogverband, Kleur: zwart		

LEGENDA (KLIC)	
	Gasleiding lage druk
	Gasleiding hoge druk
	Elektra laagspanning
	Elektra middenspanning
	Waterleiding
	DATA
	Mantelbuis

LEGENDA (ONDERGROND/TOPOGRAFIE)	
	Ondergrond
	Perceelsgrens
	Bebouwing
	Aan het werk grenzende bebouwing
	Locatie inrit
	Handhaven boom
	Bestaande lichtmast
	Handhaven verkeersbord met verkeersbordpaal (Vb)
	Handhaven kolk (SK)

SITUATIE (SCHAAL 1:5.000)

Ver.	Datum	Omschrijving	Gecek.	Gecontr.	Gez.
0	14-09-2021	Eerste uitgave	N. Gabriëls	J. Net	P. de Jonge
A					
B					
C					
D					

CONCEPT

Project:

Bouw- en woonrijp maken Kromstraat 4 te Hoogerheide

Onderdeel:

Schetsontwerp verhardingen woonrijp, t.b.v. kostenraming

Projectnummer:

2021-022

Tekeningnummer:

2021-022-008_501

Besteknummer:

N.v.t.

Referentienummer:

2021-022

Formaat:

A1

Schaal:

1:200

Datum:

14-09-2021

Bladen:

2 van 2

Versie:

0