


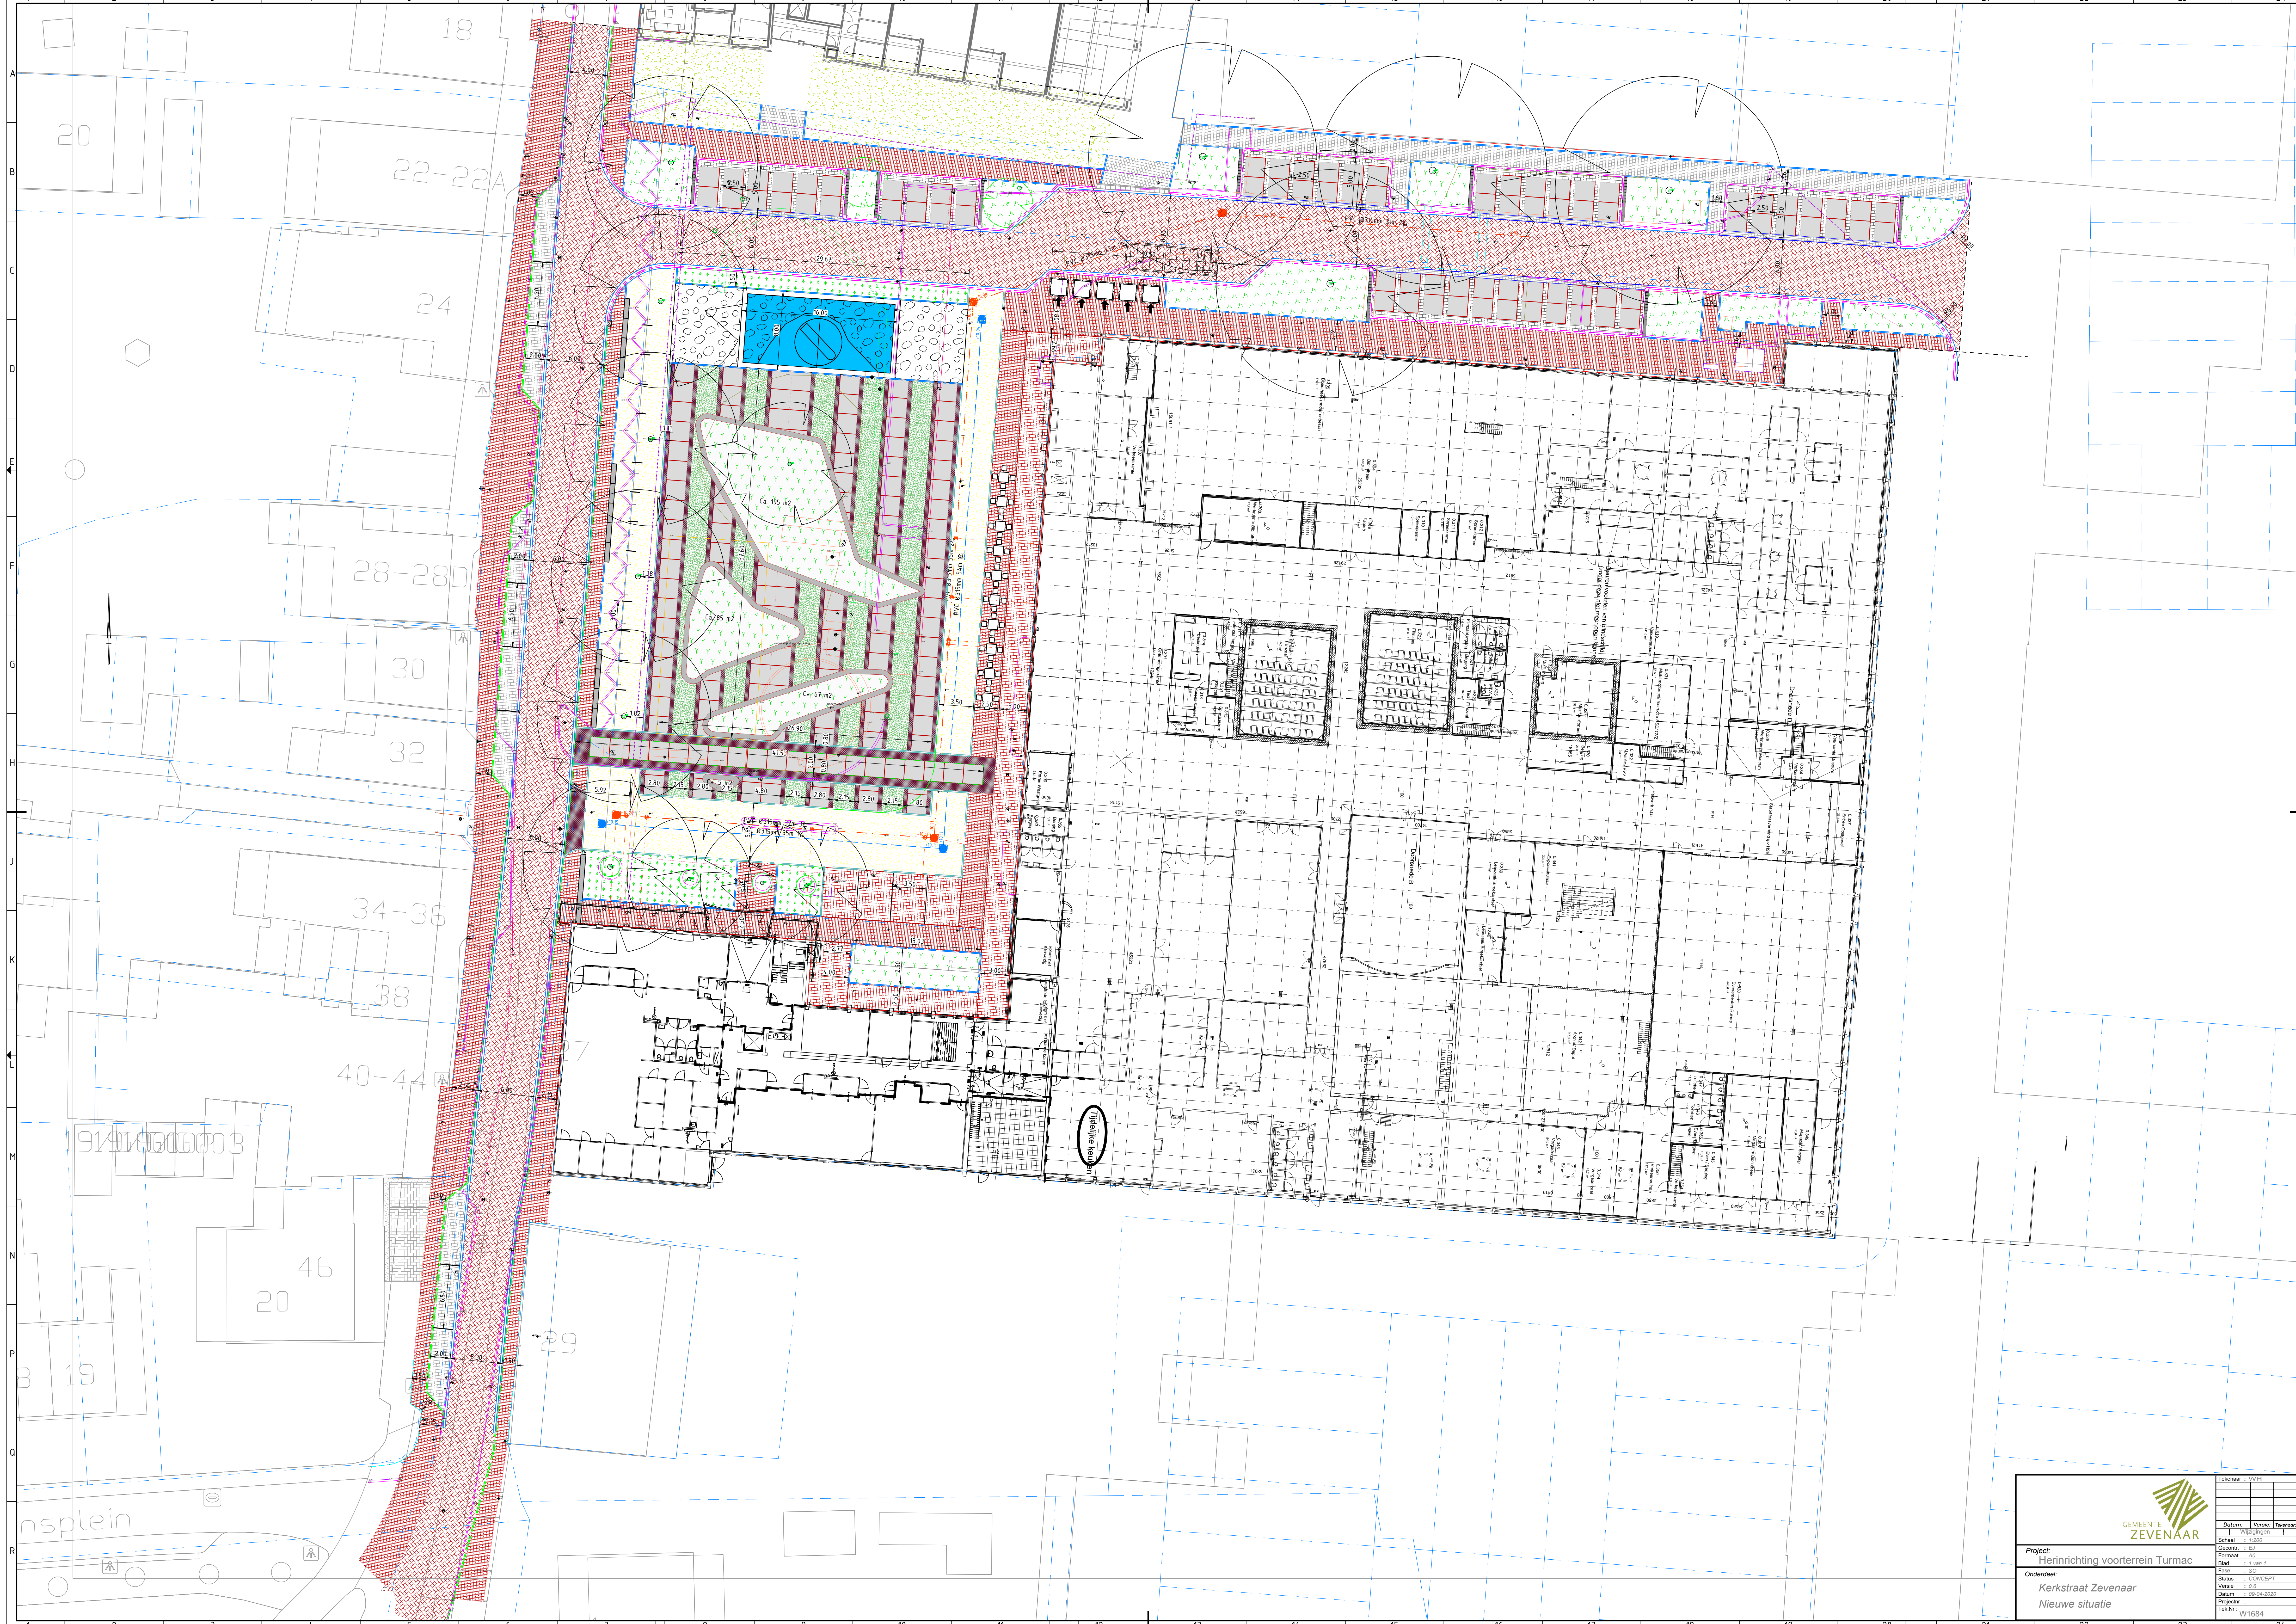



GEMEENTE ZEVENAAR

Project:
Herinrichting voorterrein Turmac

Onderdeel:
Kerkstraat Zevenaarsplein
Nieuwe situatie

Tekenaar: WVF	
Datum:	WVF
Schaal:	1:500
Geometrie:	1:500
Formaat:	A3
Blad:	1 van 1
Fase:	1:500
Status:	CONCEPT
Revisie:	0.0
Datum:	09-04-2020
Projectnr:	WV1684