


Hitte	Water	Plaats	Nr.	Maatregel	Toelichting	Gemeente	Urgentie	Meekoppelkansen	Vervangingsjaar riool	Warmtevisie Zevenaar
1		Giesbeek	75	H5	Industrieterrein ontharden en vergroenen	Zevenaar	Middel-hoog	Infiltratie en berging van hemelwater mogelijk maken door infiltratiebestrakten aan te leggen en te vergroenen	2026	2028
	1	Giesbeek	76	W2	Groenstrook verlagen en straatbanden verlagen voor lokale infiltratie	Zevenaar	Hoog	Groenstroken ter plaatse van industrieterrein verlagen. Mogelijk inzetten op biodiversiteit door inzaaien/planten meerdere soorten en faunavoorzieningen.	2026	2028
	1	Giesbeek	77	W2	Bestrating aanpassen om hemelwater naar de groenstrook te geleiden. Groenstrook verlagen	Zevenaar	Hoog	Groenstroken verdiept aanleggen, aanpassen straatprofiel en ontharden van omgeving om infiltratie mogelijk te maken.	2026	2028
	1	Giesbeek	78	W4	Bij herontwikkeling straat in V-profiel aanleggen ten behoeven van berging op straat	Zevenaar	Hoog	Nabijgelegen groenstroken verlagen om infiltratie mogelijk te maken.		2028
	1	Giesbeek	79	H5	Rein ontharden en vergroenen ten behoeve van infiltratie en beperken hitte	Zevenaar	Hoog	Dorpsplein is al heringericht, mogelijk verdiept aanleggen van groenstroken nog mogelijk		2028
	1	Giesbeek	80	W2	Groenstrook verlagen en straatbanden verlagen voor lokale infiltratie	Zevenaar	Middel-hoog	Parkervakken half-verhard uitvoeren		2028
	1	Giesbeek	81	W4	Bij herontwikkeling straat in V-profiel aanleggen ten behoeven van berging op straat	Zevenaar	Laag	Vergroenen van omgeving, ontharden van (delen) van trottoirs		2028
78	1	Angerlo	82	W2	Groenstrook verlagen en straatbanden verlagen voor lokale infiltratie	Zevenaar	Laag	Biodiversiteit door flora- en faunavoorzieningen te realiseren.	2026	2019
1		Angerlo	86	H5	Schoolplein en parkeerplaatsen ontharden en vergroenen	Zevenaar	Hoog	Biodiversiteit door flora- en faunavoorzieningen te realiseren.	2026	2019
	1	Angerlo	87	W7	Afstemmen met BS De Trompetter	Zevenaar	Hoog	Klimaatadaptief inrichten schoolplein	2026	2019
	1	Angerlo	89	W5	Lokale laagte waardoor hemelwater vanaf omgeving zich hier verzameld	Zevenaar	Middel-hoog	Verhoogde inrit aanleggen en ontharden waar mogelijk	2026	2019
	1	Lathum	166	W2	Centrale groenzone verdiepen ten behoeve van waterberging	Zevenaar	Hoog	Geschiedt maken voor tijdelijk vertilij, biodiversiteit door flora- en faunavoorzieningen te realiseren	2040	2029

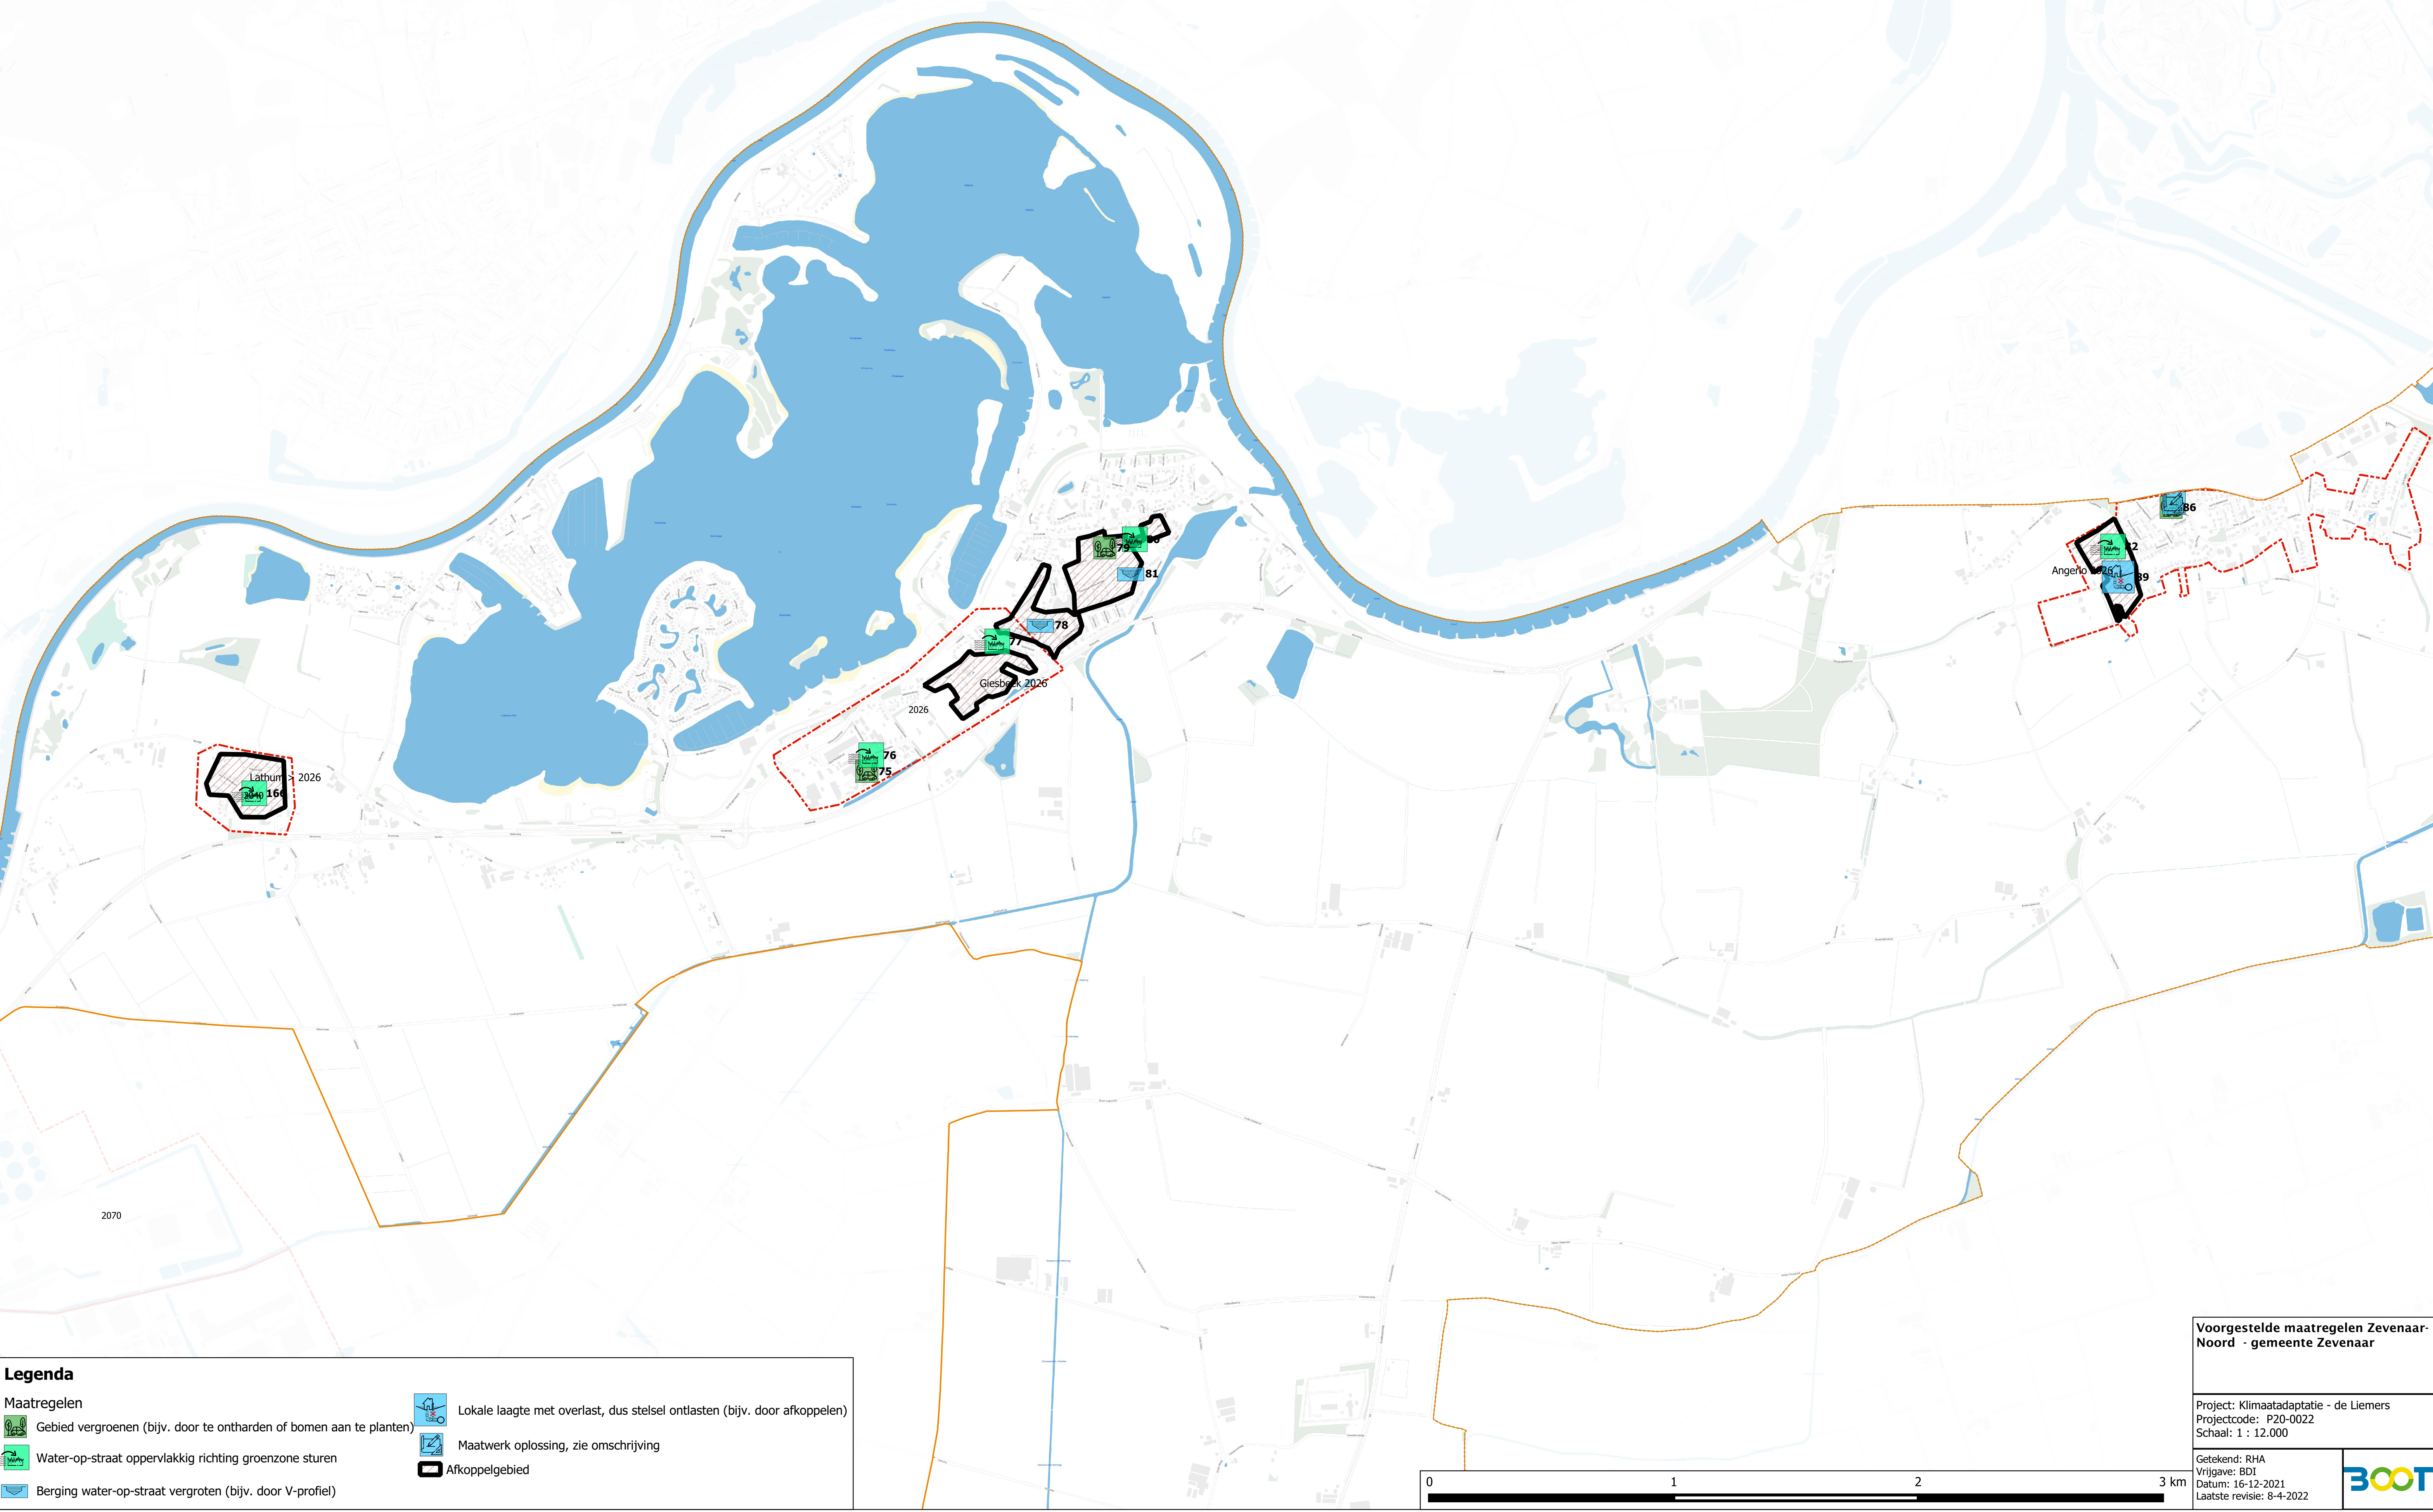

Legenda
Maatregelen
 Gebied vergroenen (bijv. door te ontharden of bomen aan te planten)
 Water-op-sraat oppervlakkig richting groenzone sturen
 Berging water-op-sraat vergroten (bijv. door V-profiel)

Lokale laagte met overlast, dus stelsel ontlasten (bijv. door afkoppelen)
 Maatwerk oplossing, zie omschrijving
 Afkoppelgebied

Voorgestelde maatregelen Zevenaar-Noord - gemeente Zevenaar

Project: Klimaatadaptatie - de Liemers
Projectcode: P20-0022
Schaal: 1 : 12.000

Getekend: RHA
Vrijgave: BDI
Datum: 16-12-2021
Laatste revisie: 8-4-2022

