

Aan de gemeenteraad van de gemeente Zevenaar.
Postbus 10
6900 AA Zevenaar



Betreft: zienswijze op ontwerp bestemmingsplan Middag Oost fase 3, Babberich.

Geachte raad,

In de Zevenaar Post van 7-12-2022 is het ontwerp bestemmingsplan Middag Oost fase 3, Babberich bekendgemaakt.

Hierbij maken wij onze zienswijze kenbaar over dit ontwerp bestemmingsplan.

Wij zijn bewoners van de levensloopbestendige woningen onderdeel van het bouwplan 17 woningen, Kloosterweide fase 2.

Vooropgesteld zijn wij NIET tegen het bouwen van woningen in fase 3.

In algemene zin vinden wij dat men bij levensloopbestendige woningen zou kunnen verwachten dat er mensen komen te wonen met een lichamelijke beperking en dat de gemeente er dan voor zou moeten zorgen dat er om de woningen voorzieningen zijn zoals bijvoorbeeld parkeerplaatsen dichtbij genoemde woningen.

Bij de omgevingsvergunning voor bovengenoemd bouwplan uit fase 2 hoort een situatietekening, d.d. 24-01-2020. (zie bijlage A)

Op deze tekening staat een berekening over het aantal parkeerplaatsen welke benodigd zijn. De berekening is gemaakt door de architect van dit project en conform de eisen/norm welke destijds door de gemeente Zevenaar is gesteld.

Hierbij wordt onderscheidt gemaakt in parkeerplaatsen gelegen op eigen terrein en op straat.

Op straat dienen er 19 parkeerplaatsen te worden gecreëerd. De architect heeft deze op tekening aangegeven en de gemeente Zevenaar heeft hiervoor een inrichtingsplan fase 2 gemaakt. (zie bijlage B)

Een definitief inrichtingsplan fase 2, d.d. 13-07-2021 (versie 1), is aan één van onze buurtbewoners verstrekt voor de aanvraag van een gehandicaptenparkeerplaats op kenteken. Hiervoor is op 23-11-2021 een vergunning verleend.

Dit definitieve inrichtingsplan fase 2, d.d. 08-09-2021 (versie 3), is ons onlangs nog eens verstrekt in het kader van de beplanting welke in de wijk wordt aangebracht.

De eisen die de gemeente stelt aan het aantal parkeerplaatsen (Paraplubestemmingsplan parkeren gemeente Zevenaar), voor fase 2 zijn dat er dus 19 op straat, in de aanpassing van een volgend bestemmingsplan worden deze zo maar verminderd en daardoor wordt niet meer aan eerder genoemde paraplubestemmingsplan voldaan.

Eind 2021 en begin 2022 heeft Hoornstra Infrabouw in opdracht van de gemeente Zevenaar een aanvang gemaakt voor de werkzaamheden betreffende het aanleggen van de trottoirs, parkeerplaatsen en weg. Van de 19 parkeerplaatsen zijn er 12 conform de definitieve inrichtingsplan fase 2 uitgevoerd en zijn de overige 7 parkeerplaatsen + 1 gehandicaptenparkeerplaats tijdelijk in de langs richting van de weg gesitueerd. Ons bewoners werd door de stratenmakers verteld dat dit nodig is voor de opslag van materialen voor de bouw van fase 3. Bij het gereed komen van fase 3 zouden de parkeerplaatsen alsnog conform de definitieve inrichtingsplan fase 2 worden uitgevoerd.

Echter wat schetst nu onze verbazing. Sinds september 2022 zijn de plannen online gepresenteerd voor fase 3.

Bij het bestuderen van deze plannen met bijbehorende situatietekening (zie bijlage C) is ons opgevallen dat de 7 parkeerplaatsen behorende bij de omgevingsvergunning voor fase 2 en verwerkt op de definitieve inrichtingsplan fase 2 + gehandicaptenparkeerplaats NIET meer in de nieuwe plannen zijn opgenomen. Wij hebben in september 2022 gelijk contact opgenomen met de gemeente Zevenaar.

Na verschillende gesprekken met uw projectleider de heer [REDACTED] is ons meerdere malen te kennen gegeven dat deze 7 parkeerplaatsen komen te vervallen en dat voor de gehandicaptenparkeerplaats op kenteken een oplossing wordt gezocht.

Twee van onze buurtbewoners hebben op 16-11-2022 een gesprek gehad met wethouder de heer Aad van Orden, bijgestaan door de [REDACTED]. Voor de gehandicaptenparkeerplaats is een aanvaardbaar alternatief geboden echter voor de 7 parkeerplaatsen niet. Deze 7 parkeerplaatsen kunnen volgens ons niet zomaar verdwijnen ook gezien het type woningen waar het hierom gaat (levensloopbestendig) en dat deze bij de omgevingsvergunning behoren van fase 2.

Het is namelijk ook niet uit te sluiten dat er in de toekomst meerdere gehandicaptenparkeerplaatsen benodigd kunnen zijn.

Wij vinden het handelen omtrent fase 3 erg vreemd:

Op de website www.dorpsweidebabberich.nl worden al woningen voor de verkoop aangeboden.

Buiten het feit dat er nog geen definitief bestemmingsplan (er is nu sprake van een ontwerp bestemmingsplan) ligt heeft nog geen enkele woning in fase 3 een omgevingsvergunning. Hoe kan je deze nu dan al in de verkoop doen?

Onzes inziens is het ontwerp bestemmingsplan Middag Oost fase 3 niet compleet. Er ontbreken bouwvlakken en er is geen rekening gehouden met de reeds eerdergenoemde 7 parkeerplaatsen uit fase 2.

Dit wordt alleen tekstueel kenbaar gemaakt: ***"Een aantal woningen binnen fase 3 vallen buiten de bouwvlakken. Daarnaast is in het plan de openbare ruimte hier en daar verschoven."***

Op de bijlages bij dit ontwerp bestemmingsplan is dit niet terug te zien.

Het is een makkelijke manier om niet te hoeven voldoen aan de omgevingsvergunning behorende bij fase 2.

Wij als bewoners van fase 2 zien dan ook graag dat het plan voor realisatie van fase 3 zodanig aangepast dat de in fase 2 bij de omgevingsvergunning behorende 7 parkeerplaatsen alsnog gerealiseerd conform de definitieve inrichtingstekening fase 2. Rekening houdend met het type van de woningen. (levensloopbestendig)

Volgens ons zijn er wel degelijk mogelijkheden om deze 7 parkeerplaatsen alsnog te realiseren.

Men zou het bouwvlak kunnen verschuiven richting Dorpstraat omdat in fase 3 alles nog mogelijk is. Er is nog geen verharde weg aanwezig. Echter hebben wij vernomen dat er al contracten met derden getekend zijn of binnenkort getekend gaan worden.

Wij hebben nu sterk het vermoeden dat de gemeente Zevenaar dit plan er door wil gaan drukken ook al stuit het op bezwaren van de bewoners van de levensloopbestendige woningen, de gebruikers van de 7 parkeerplaatsen.

Op basis van de bovenstaande argumenten hebben wij bezwaar tegen het ontwerp bestemmingsplan Middag Oost fase 3, Babberich. Naar aanleiding van het voorgaande verzoeken wij u om het ontwerp bestemmingsplan aan te passen, zodanig dat de 7 parkeerplaatsen uit fase 2 alsnog conform de definitieve inrichtingsplan fase 2 zal worden uitgevoerd.

Nogmaals, wij zijn NIET tegen het bouwen van woningen in fase 3.

Uiteraard zijn wij bereid om deze zienswijze mondeling toe te lichten.

Wij gaan ervan uit dat u ons van de verdere procedure op de hoogte houdt.

Hoogachtend,

[Redacted signature block]

Getekend namens bovenstaande bewoners:

[Redacted signature]

[Redacted signature]



- bebauwing

vrijstaand

twee-onder-een-kap groot

twee-onder-een-kap klein

rijwoning hoek

rijwoning tussen

bergingen
- terreinindeling

uitgeefbaar terrein totaal: 4338 m²

groenvoorziening openbaar

terreinverharding bestrating: schelpad

terreinverharding bestrating: openbare weg

terreinverharding bestrating: openbare parkeerplaatsen

terreinverharding bestrating: openbaar trottoir

haag

staalmalnetwerk met Hedera

terrein kavels

deur prefab buitenbergingen

groenvoorziening beplanting

- 278m²

kavelgrootte
- 01

entree woning
- PP

bouwnummer
- openbare parkeerplaatsen
- opstelpaats auto
- privé parkeerplaats
- NOORD

W

Z

BEREKENING

PARKEERRAATSBE

PARKEREN

benodigd

vrijstaand / tweekap

rijwoning

(9 x 2,0)

(8 x 1,9)

= 18,0 pp

= 15,2 pp ±

aanwezig

sitraat

koffler

eigen terrein

(11 x 1,3)

= 19,0 pp

= 0,0 pp

= 14,3 pp ±

totaal

=

33,2 pp

totaal


=

33,3 pp

(voldoet)

Rijwage A + Ophering

weuſteu lledenbaum architecten		Project nummer 19-2065	
Project Middag-West - Babberich		Opdrachtgever Zegers Bouw	
Onderdeel		Status	
Datum 20-12-2019		Situatie 24-01-2020	
Middag A		Middag B	
Middag C		Middag D	
Middag E		Middag F	
Middag G		Middag H	
Middag I		Middag J	
Middag K		Middag L	
Middag M		Middag N	
Middag O		Middag P	
Middag Q		Middag R	
Middag S		Middag T	
Middag U		Middag V	
Middag W		Middag X	
Middag Y		Middag Z	
Middag AA		Middag AB	
Middag AC		Middag AD	
Middag AE		Middag AF	
Middag AG		Middag AH	
Middag AI		Middag AJ	
Middag AK		Middag AL	
Middag AM		Middag AN	
Middag AO		Middag AP	
Middag AQ		Middag AR	
Middag AS		Middag AT	
Middag AU		Middag AV	
Middag AW		Middag AX	
Middag AY		Middag AZ	
Middag BA		Middag BB	
Middag BC		Middag BD	
Middag BE		Middag BF	
Middag BG		Middag BH	
Middag BI		Middag BJ	
Middag BK		Middag BL	
Middag BM		Middag BN	
Middag BO		Middag BP	
Middag BQ		Middag BR	
Middag BS		Middag BT	
Middag BU		Middag BV	
Middag BW		Middag BX	
Middag BY		Middag BZ	
Middag CA		Middag CB	
Middag CC		Middag CD	
Middag CE		Middag CF	
Middag CG		Middag CH	
Middag CI		Middag CJ	
Middag CK		Middag CL	
Middag CM		Middag CN	
Middag CO		Middag CP	
Middag CQ		Middag CR	
Middag CS		Middag CT	
Middag CU		Middag CV	
Middag CW		Middag CX	
Middag CY		Middag CZ	
Middag DA		Middag DB	
Middag DC		Middag DD	
Middag DE		Middag DF	
Middag DG		Middag DH	
Middag DI		Middag DJ	
Middag DK		Middag DL	
Middag DM		Middag DN	
Middag DO		Middag DP	
Middag DQ		Middag DR	
Middag DS		Middag DT	
Middag DU		Middag DV	
Middag DW		Middag DX	
Middag DY		Middag DZ	
Middag EA		Middag EB	
Middag EC		Middag ED	
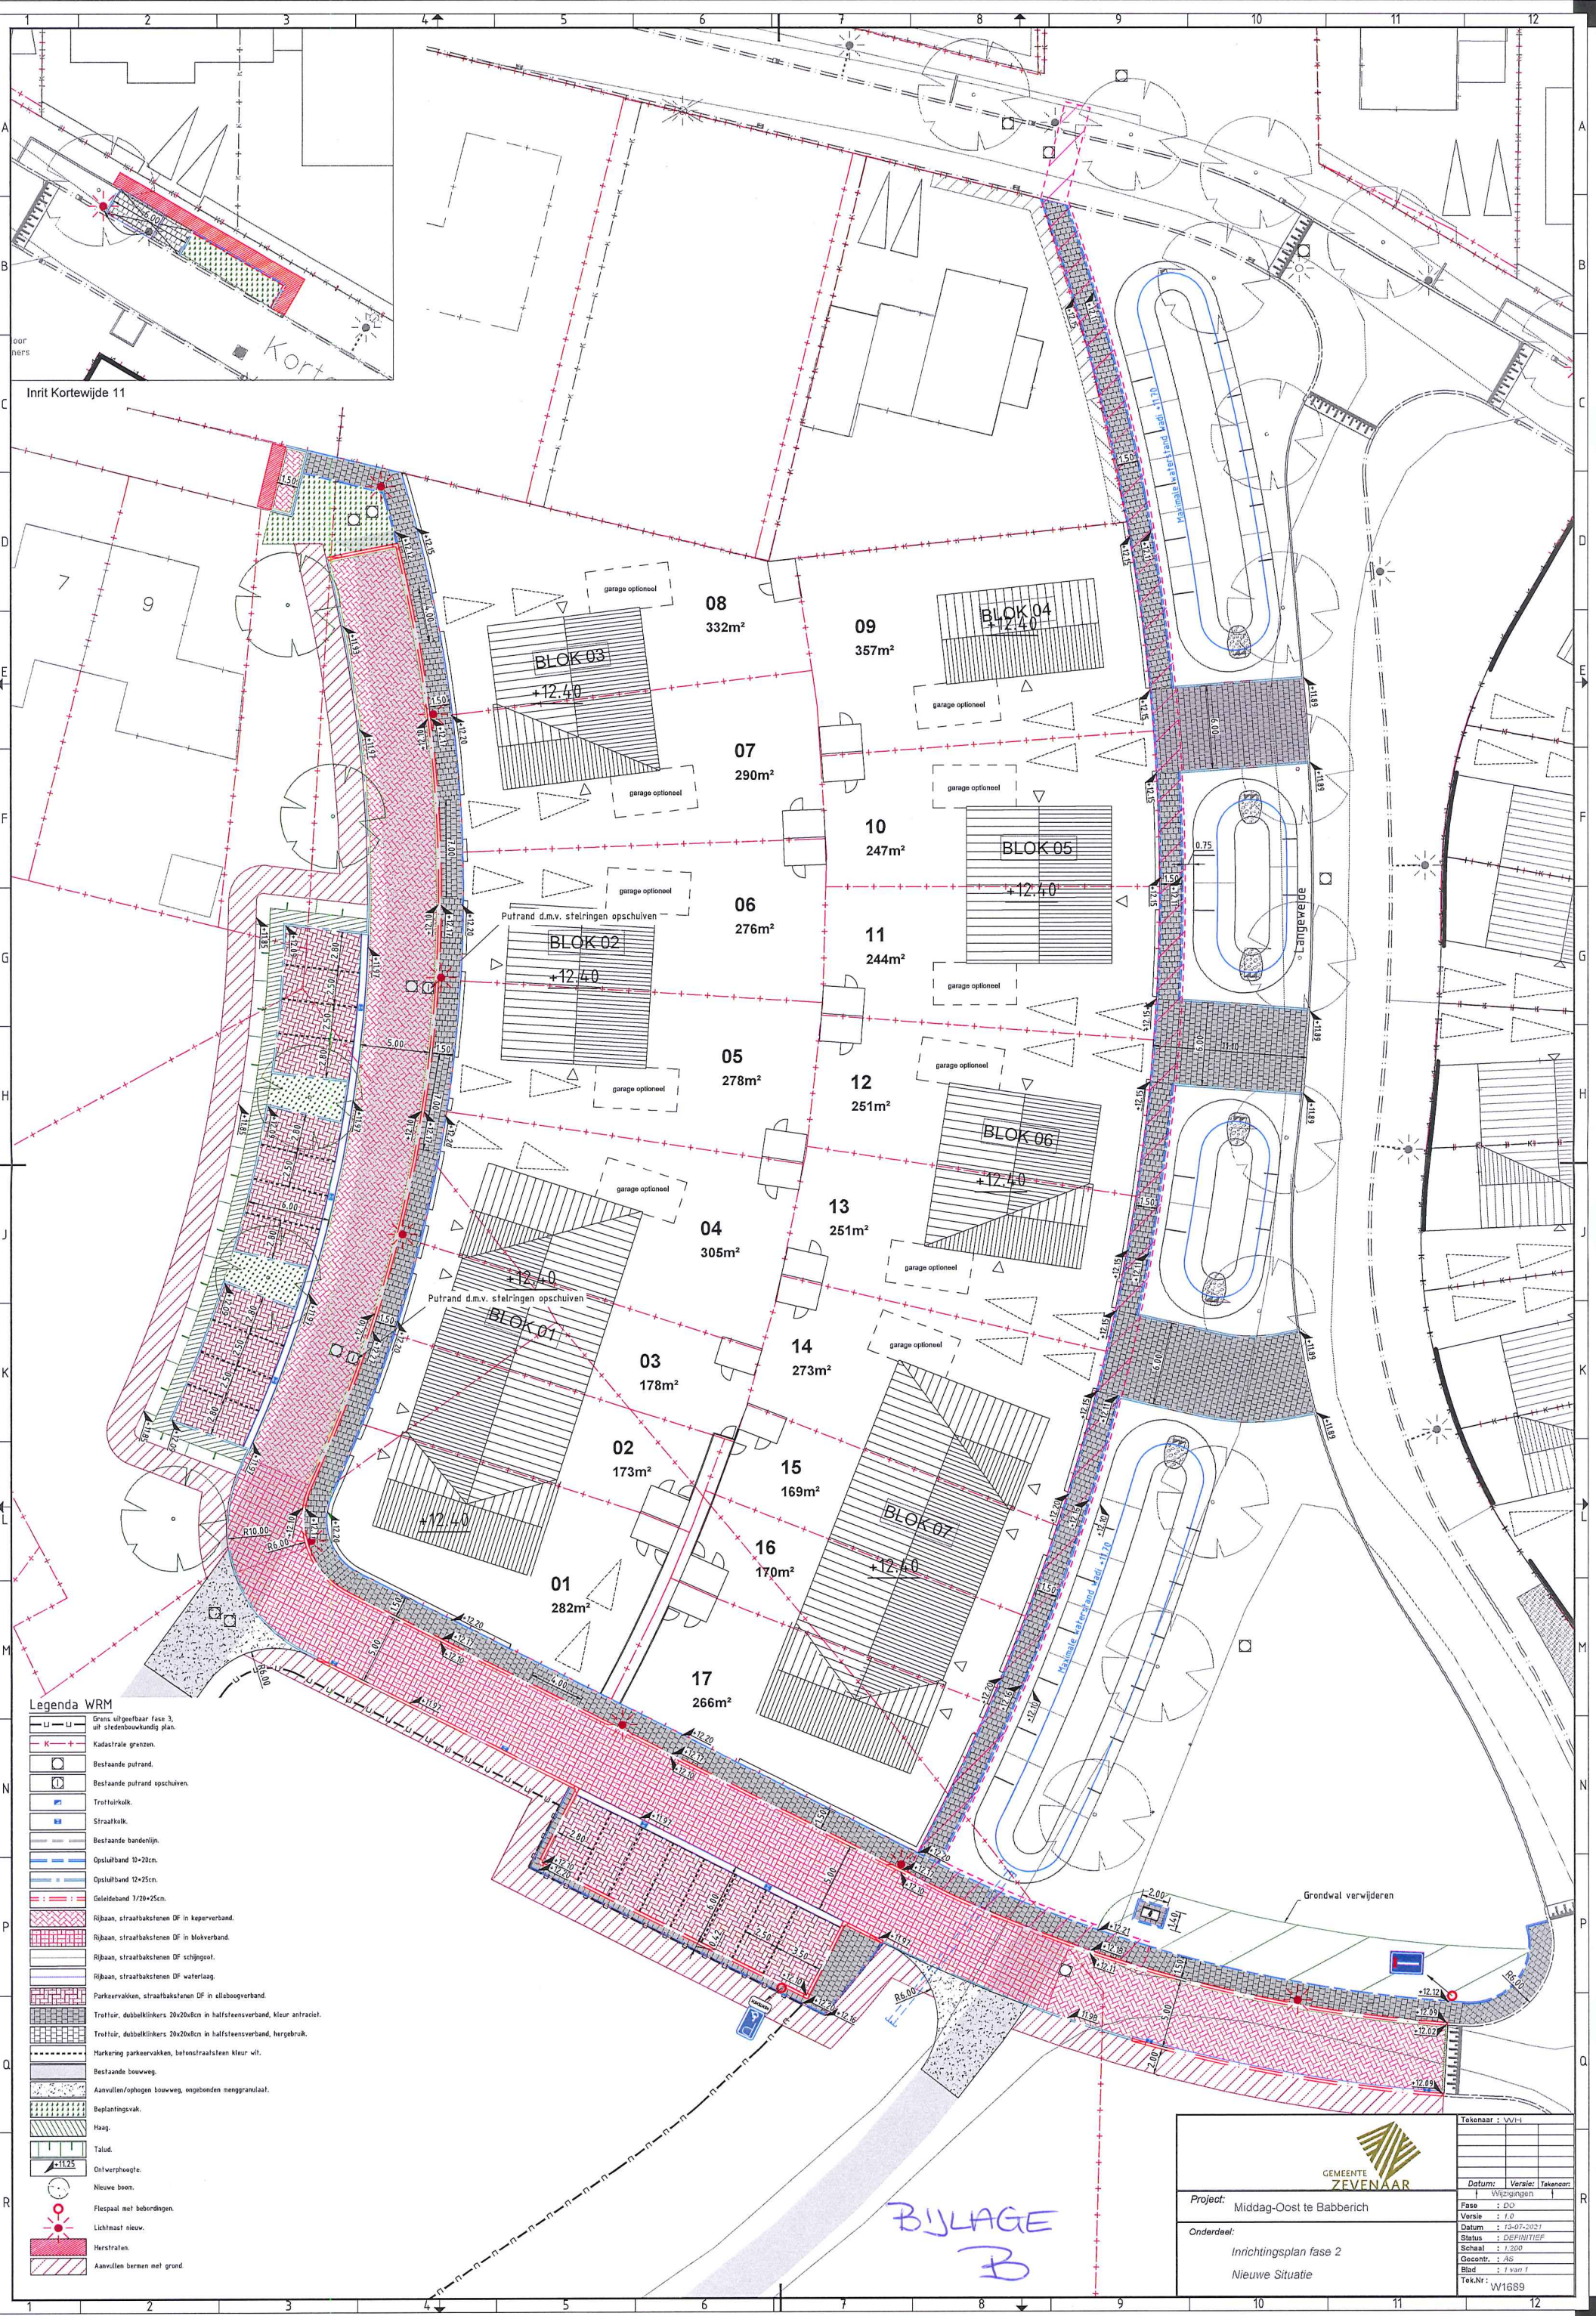

- Legenda WRM**
- Grens uitgelbaar fase 2, uit stedenbouwkundig plan.
 - Kadastrale grenzen.
 - Bestaande putrand.
 - Bestaande putrand opschuiven.
 - Trotoirkalk.
 - Straatkolk.
 - Bestaande bandenlijn.
 - Opsialfband 10+20cm.
 - Opsialfband 12+25cm.
 - Gefildeband 1/20+25cm.
 - Rijbaan, straatbakstenen DF in keperverband.
 - Rijbaan, straatbakstenen DF in blokkerverband.
 - Rijbaan, straatbakstenen DF schipgoot.
 - Rijbaan, straatbakstenen DF waterlaag.
 - Parkeervakken, straatbakstenen DF in elleboogverband.
 - Trotoir, dubbelklinkers 20x20x8cm in halfsteensverband, kleur antraciet.
 - Trotoir, dubbelklinkers 20x20x8cm in halfsteensverband, hergebruik.
 - Markering parkeervakken, betonsraatsleen kleur wit.
 - Bestaande bouwweg.
 - Aanvullen/opheffen bouwweg, ongebonden menggranulaat.
 - Beplantingsvak.
 - Haag.
 - Talud.
 - Ontwerp hoogte.
 - Nieuwe boom.
 - Flespaal met bebodigen.
 - Lichtmast nieuw.
 - Herstraten.
 - Aanvullen bermen met grond.

BIJLAGE
B





GEMEENTE ZEVENAAR

Project: Middag-Oost te Babberich

Onderdeel: Inrichtingsplan fase 2
Nieuwe Situatie

Tekenaar: WvH		
Datum:	Versie:	Tekenaar:
13-07-2021	1.0	WvH
Fase : DO		
Versie : 1.0		
Datum : 13-07-2021		
Status : DEFINITIEF		
Schaal : 1:200		
Omschr. : 1 van 1		
Tek.Nr. : W1689		

Grondwal verwijderen

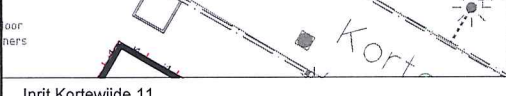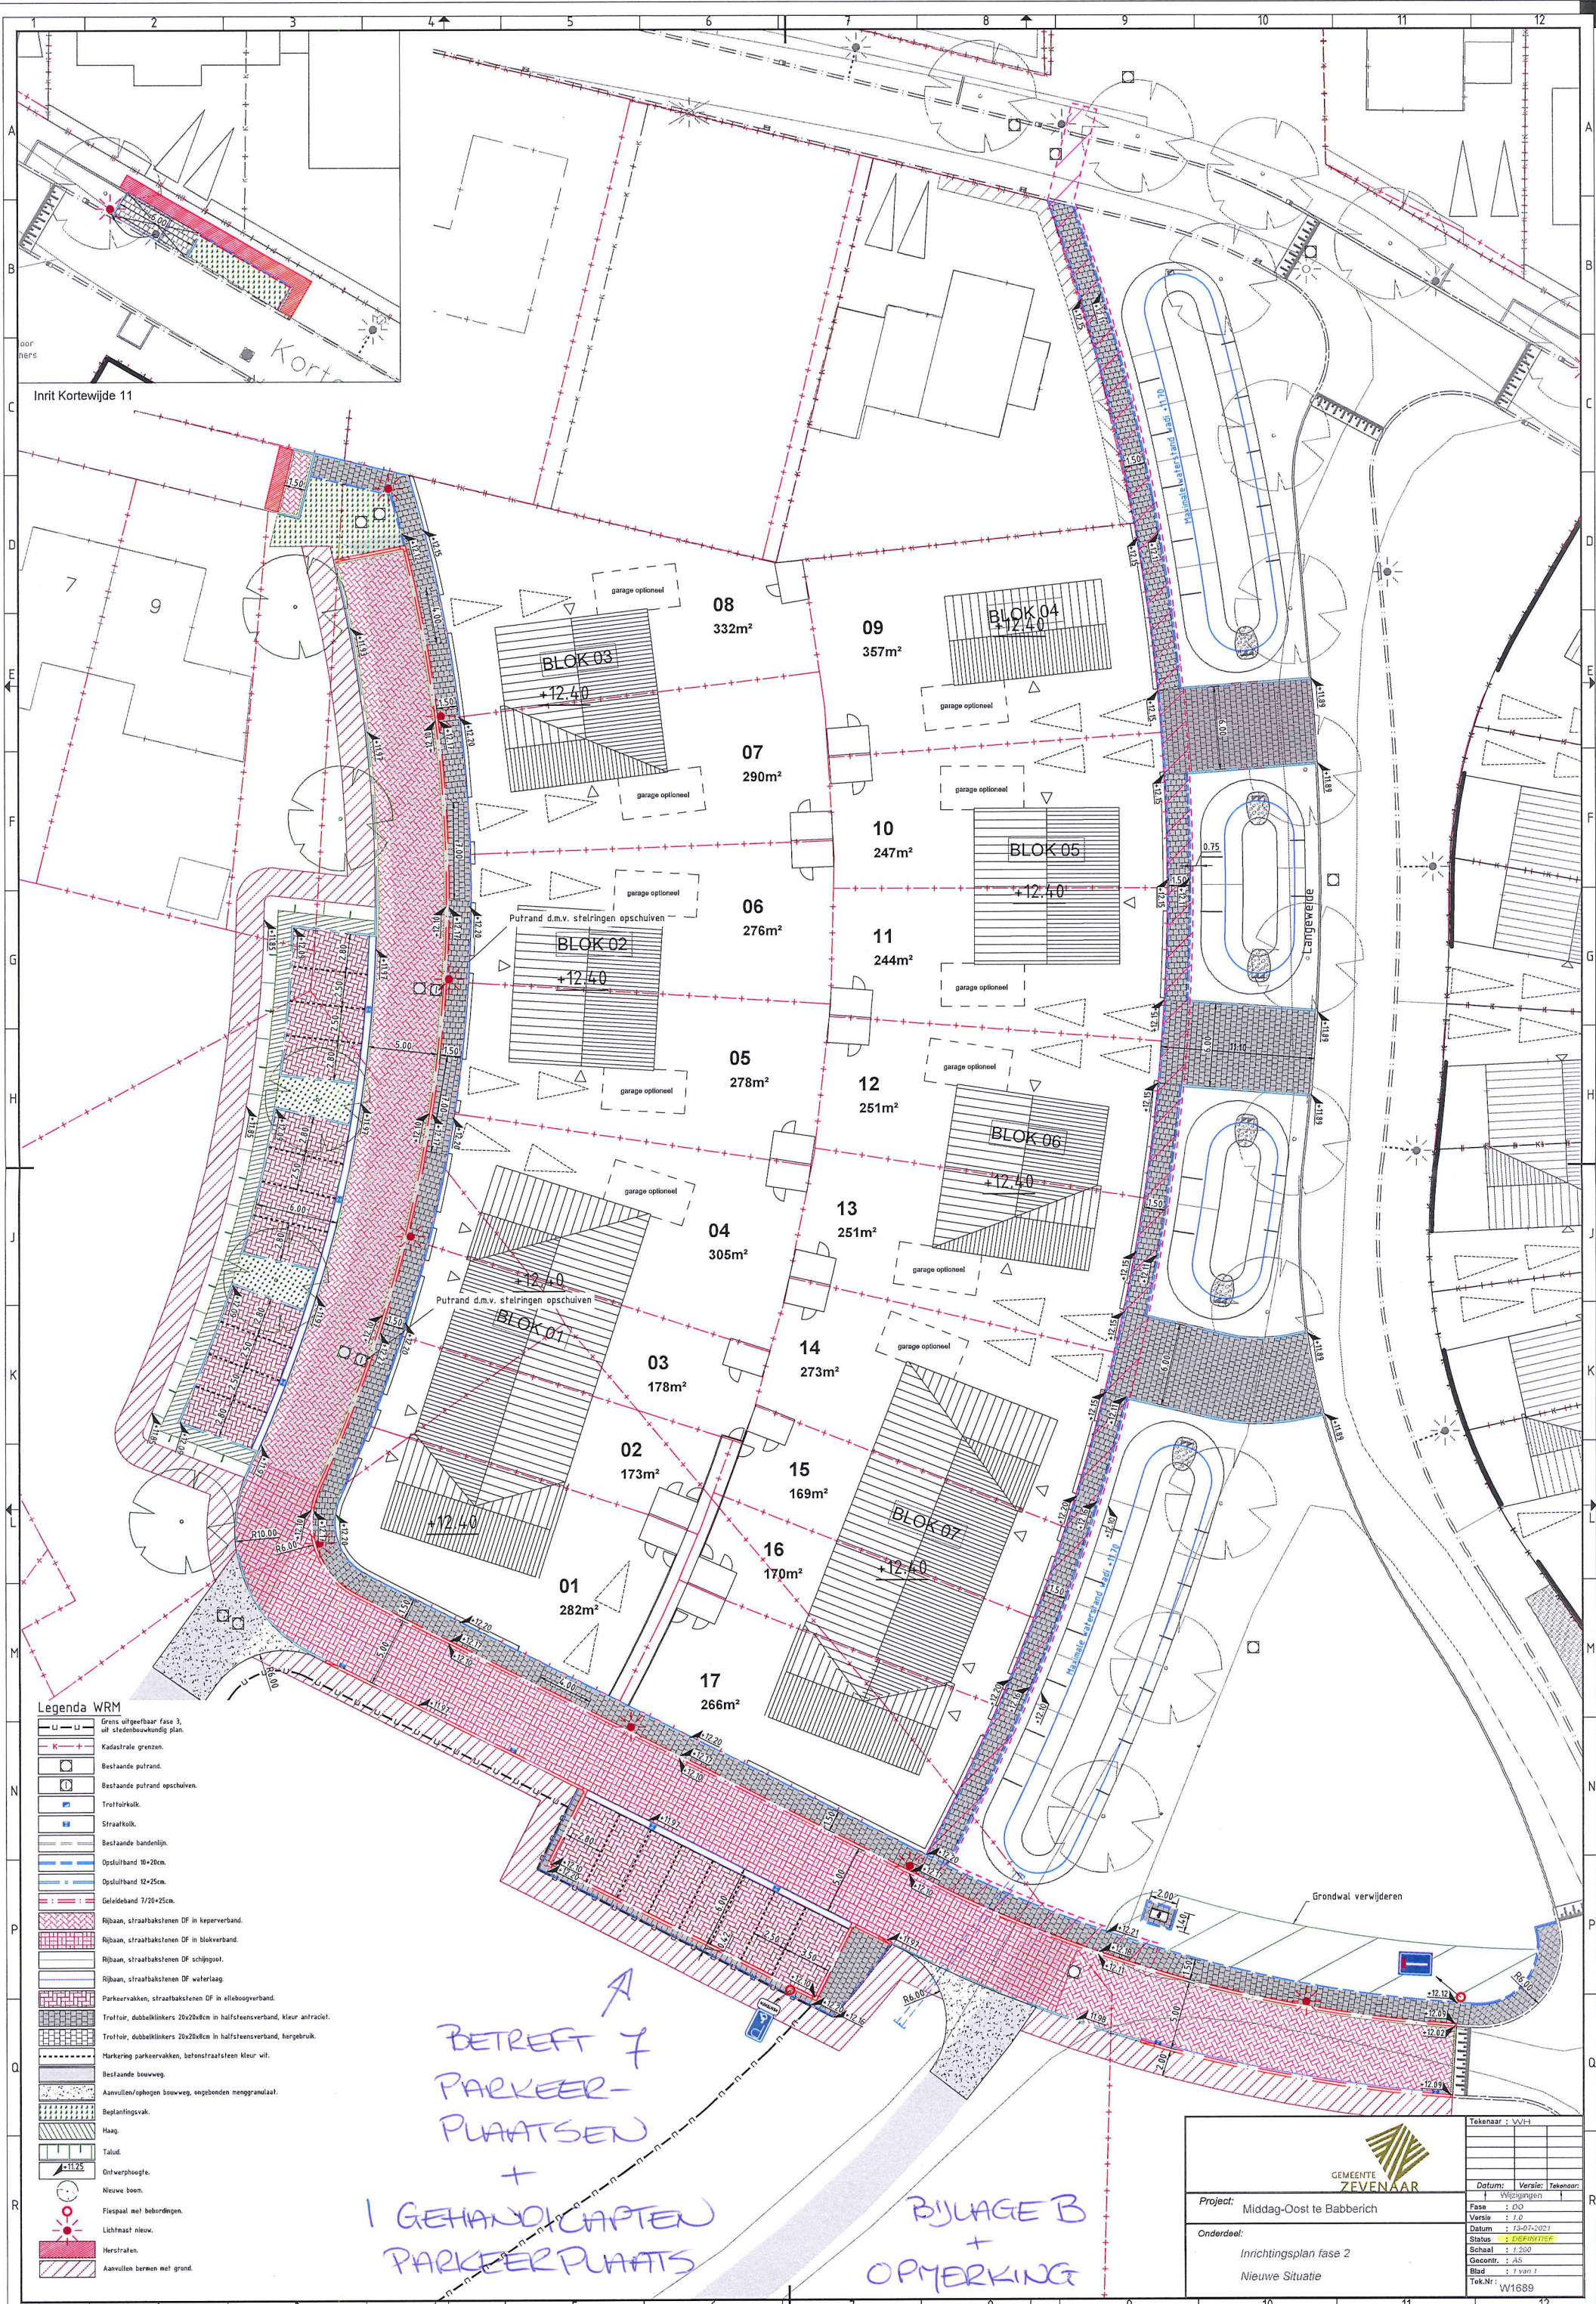

Inrit Kortewijde 11

- Legenda WRM**
- Grens uitgeefbaar fase 3, uit scheidingswoning plan.
 - Kadastrale grenzen.
 - Bestaande putrand.
 - Bestaande putrand opschuiven.
 - Trotoirkolk.
 - Straatkolk.
 - Bestaande bandenlijn.
 - Opstulband 10+20cm.
 - Opstulband 12+25cm.
 - Gelidelband 7/20+25cm.
 - Rijbaan, straatbakstenen DF in keperverband.
 - Rijbaan, straatbakstenen DF in blokverband.
 - Rijbaan, straatbakstenen DF schijngoot.
 - Rijbaan, straatbakstenen DF waterlaag.
 - Parkeervakken, straatbakstenen DF in elleboogverband.
 - Trotoir, dubbelklinkers 20x20x8cm in halfsteensverband, kleur antraciet.
 - Trotoir, dubbelklinkers 20x20x8cm in halfsteensverband, hergebruik.
 - Markering parkeervakken, betonstraatkleur wit.
 - Bestaande bouwweg.
 - Aanvullen/opheffen bouwweg, ongebonden menggranulaat.
 - Beplantingsvak.
 - Haag.
 - Talud.
 - Ontwerphoogte.
 - Nieuwe boom.
 - Fleespil met beboordigen.
 - Lichtmast nieuw.
 - Herstraten.
 - Aanvullen betten met grond.

BETREFT 7
PARKEER-
PLAATSEN
+
1 GEHANDICAPTEN
PARKEERPLAATS

BIJLAGE B
+
OPMERKING




GEMEENTE
ZEVENAAR

Project:	Middag-Oost te Babberich
Onderdeel:	Inrichtingsplan fase 2 Nieuwe Situatie
Tekenaar:	VW-H
Datum:	13-07-2021
Versie:	1.0
Status:	DEFINITIEF
Schaal:	1:1.200
Geconfr.:	AS
Blad:	1 van 1
Tek.Nr.:	W1689



Disclaimer: Deze tekening is enkel bedoeld om u een indruk te geven van de ligging en situatie van de bouw kavels in het project. De juiste maten van de kavels worden na opmeting door het kadaster vastgesteld. Ook is de inrichting van de openbare ruimte slechts een impressie, ontleend aan de gegevens van de gemeente Zevenaar, aan deze situatieschets kunnen geen rechten worden ontleend.


Legenda

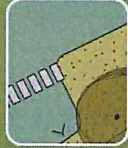


Groene ruimte tussen plangebied en Dorpsstraat



Wegen met voetpaden

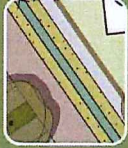


Groenstrook met waterberging

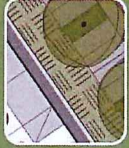

Hofje bij seniorenwoningen



Bomenrij met haaksparkeren

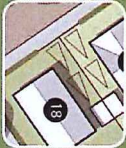


Parkkeerplaatsen op eigen terrein






Disclaimer: Deze tekening is enkel bedoeld om u een indruk te geven van de ligging en situatie van de bouw kavels in het project. De juiste maten van de kavels worden na opmeting door het kadaster vastgesteld. Ook is de inrichting van de openbare ruimte slechts een impressie, ontleend aan de gegevens van de gemeente Zevenaar. Aan deze situatieschets kunnen geen rechten worden ontleend.

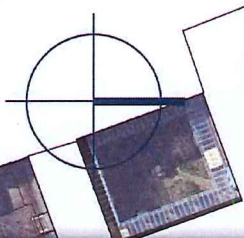


Legenda

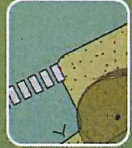


Groene ruimte tussen plangebied en Dorpsstraat




Wegen met voetpaden

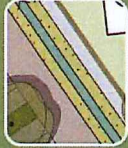

Groenstrook met waterberging

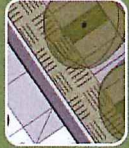

Hofje bij seniorenwoningen

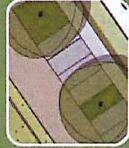

Bomenrij met haaksparkeren



Parkeerplaatsen op eigen terrein

* = PARKEER
PLAATSEN
ONTBREKEN

0 10 20 30 40 50
Meter

BYPLAATSE C

+ OORBEREIDING

Middag-Oost Babberich | Gemeente Zevenaar

| november 2022

GEWEESTE RAAD GEWEESTE ZEVENAAR
KERKSTRAAT 22
6901 AA ZEVENAAR

