

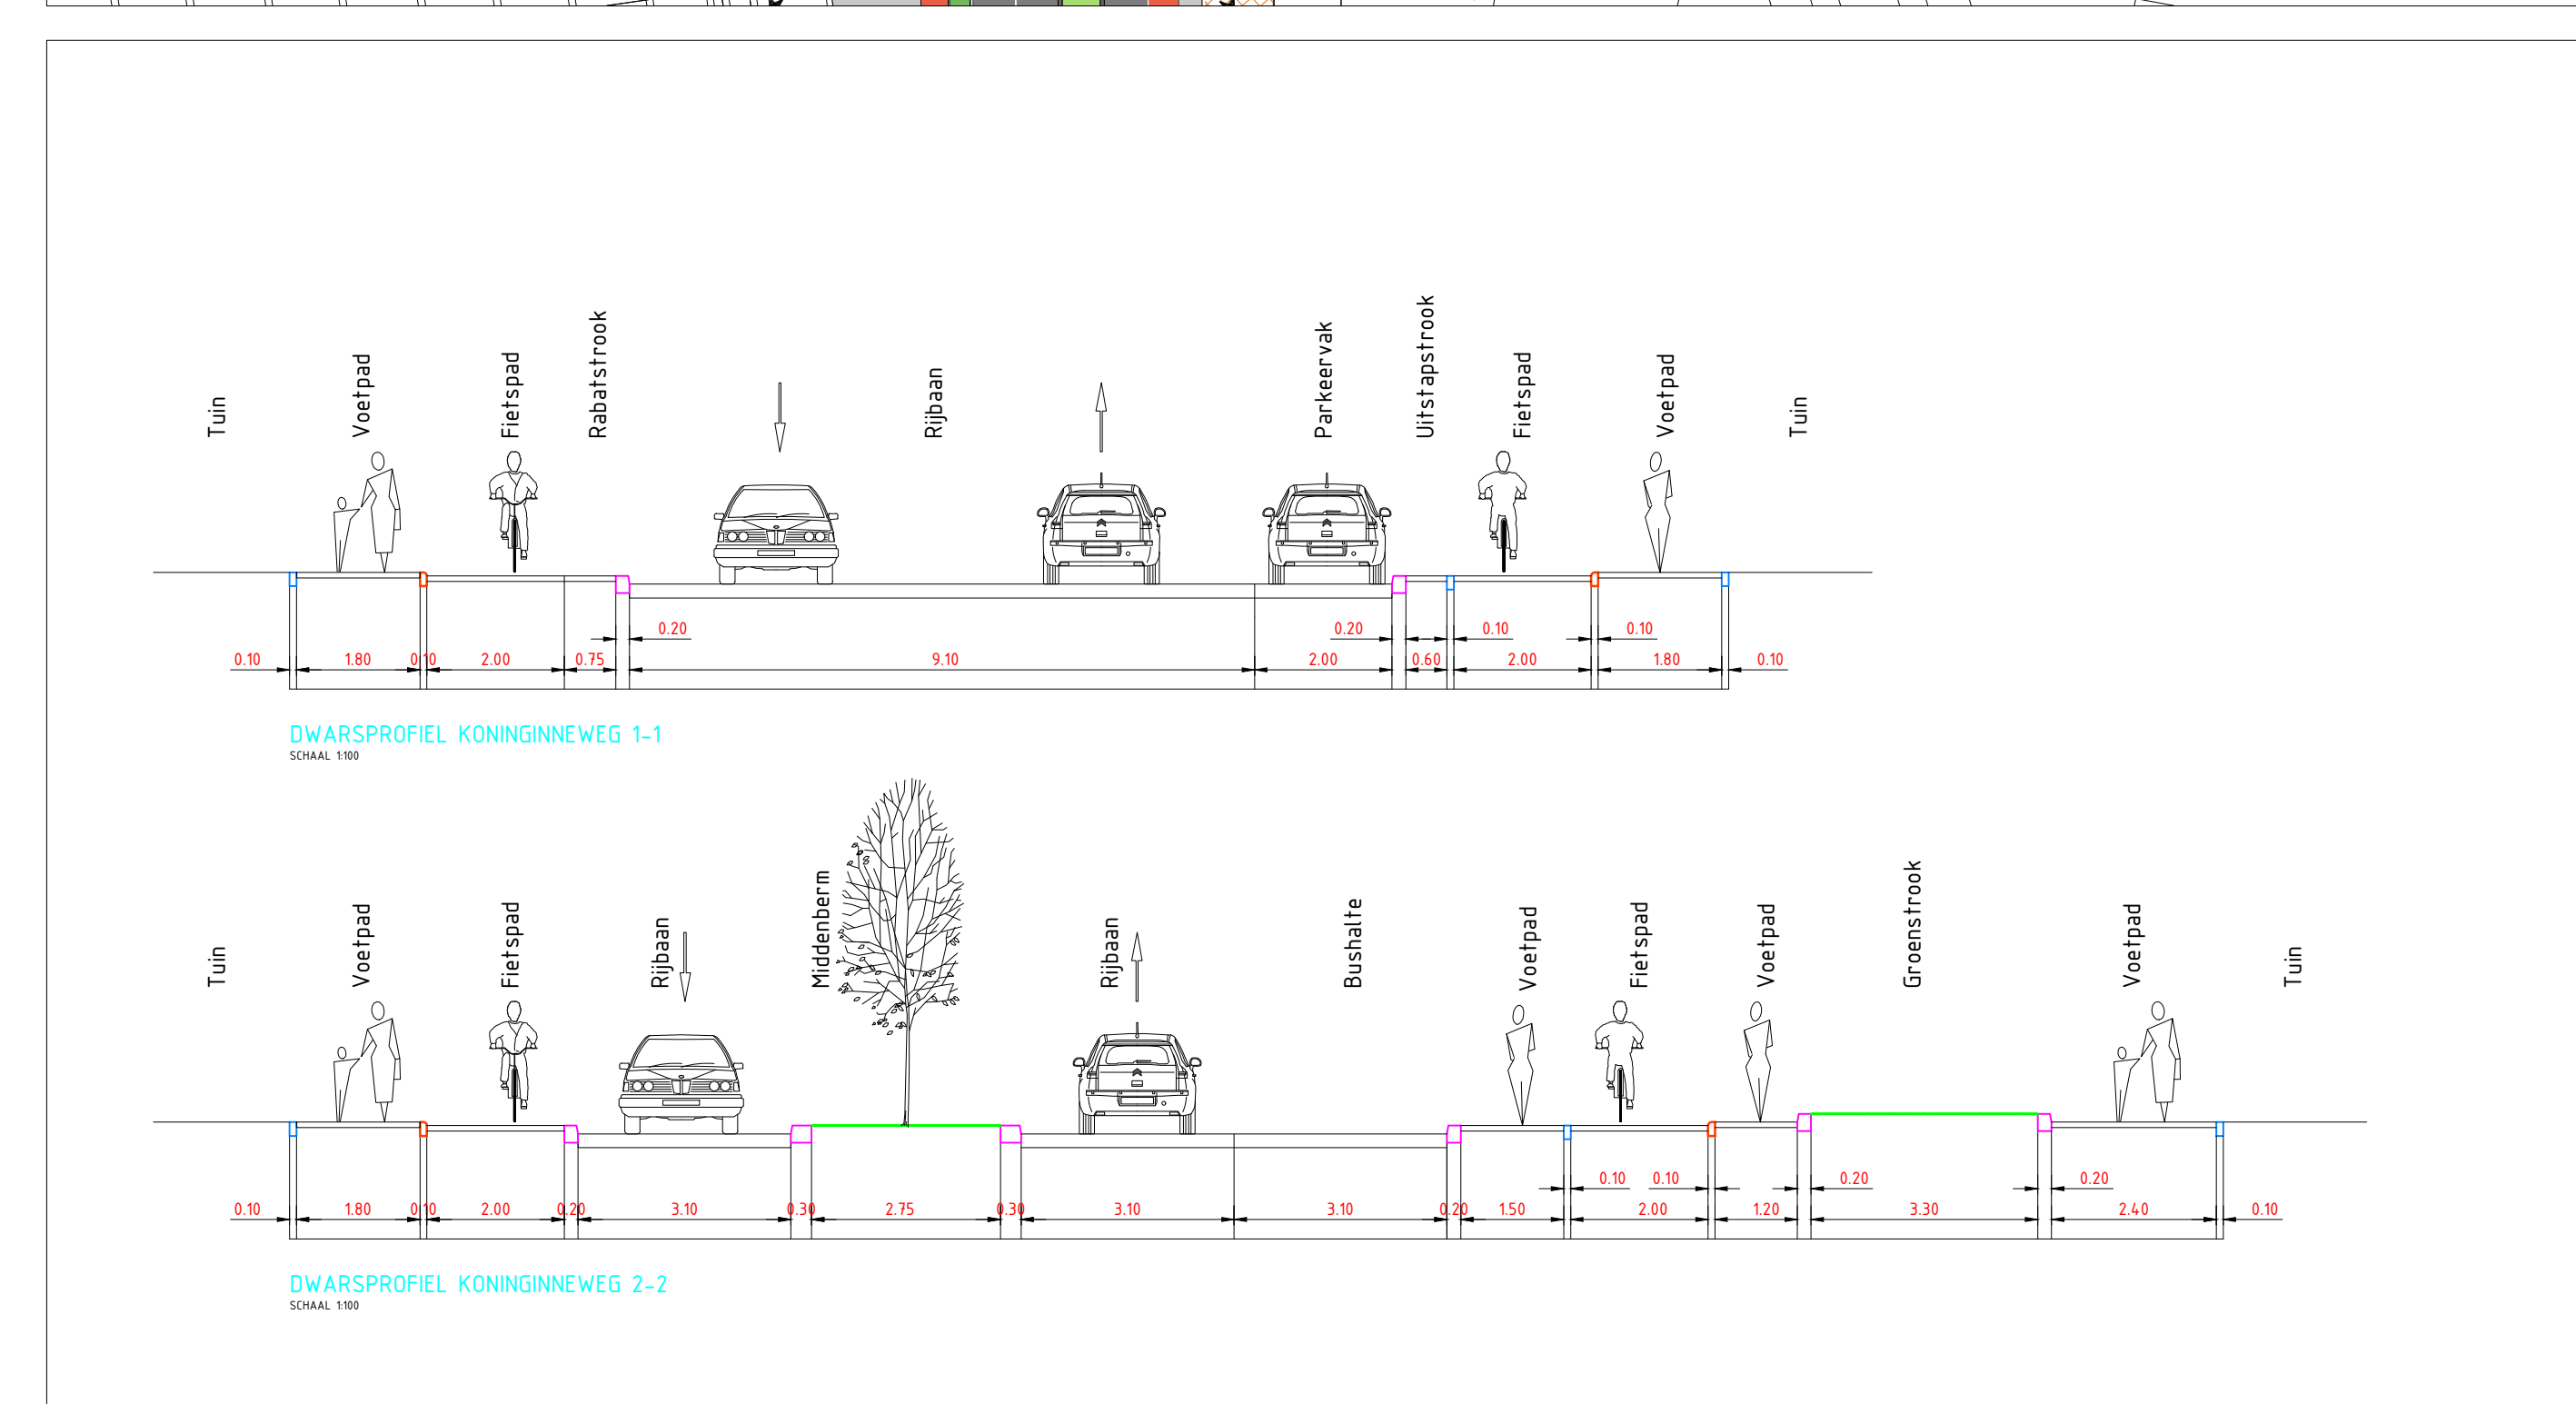


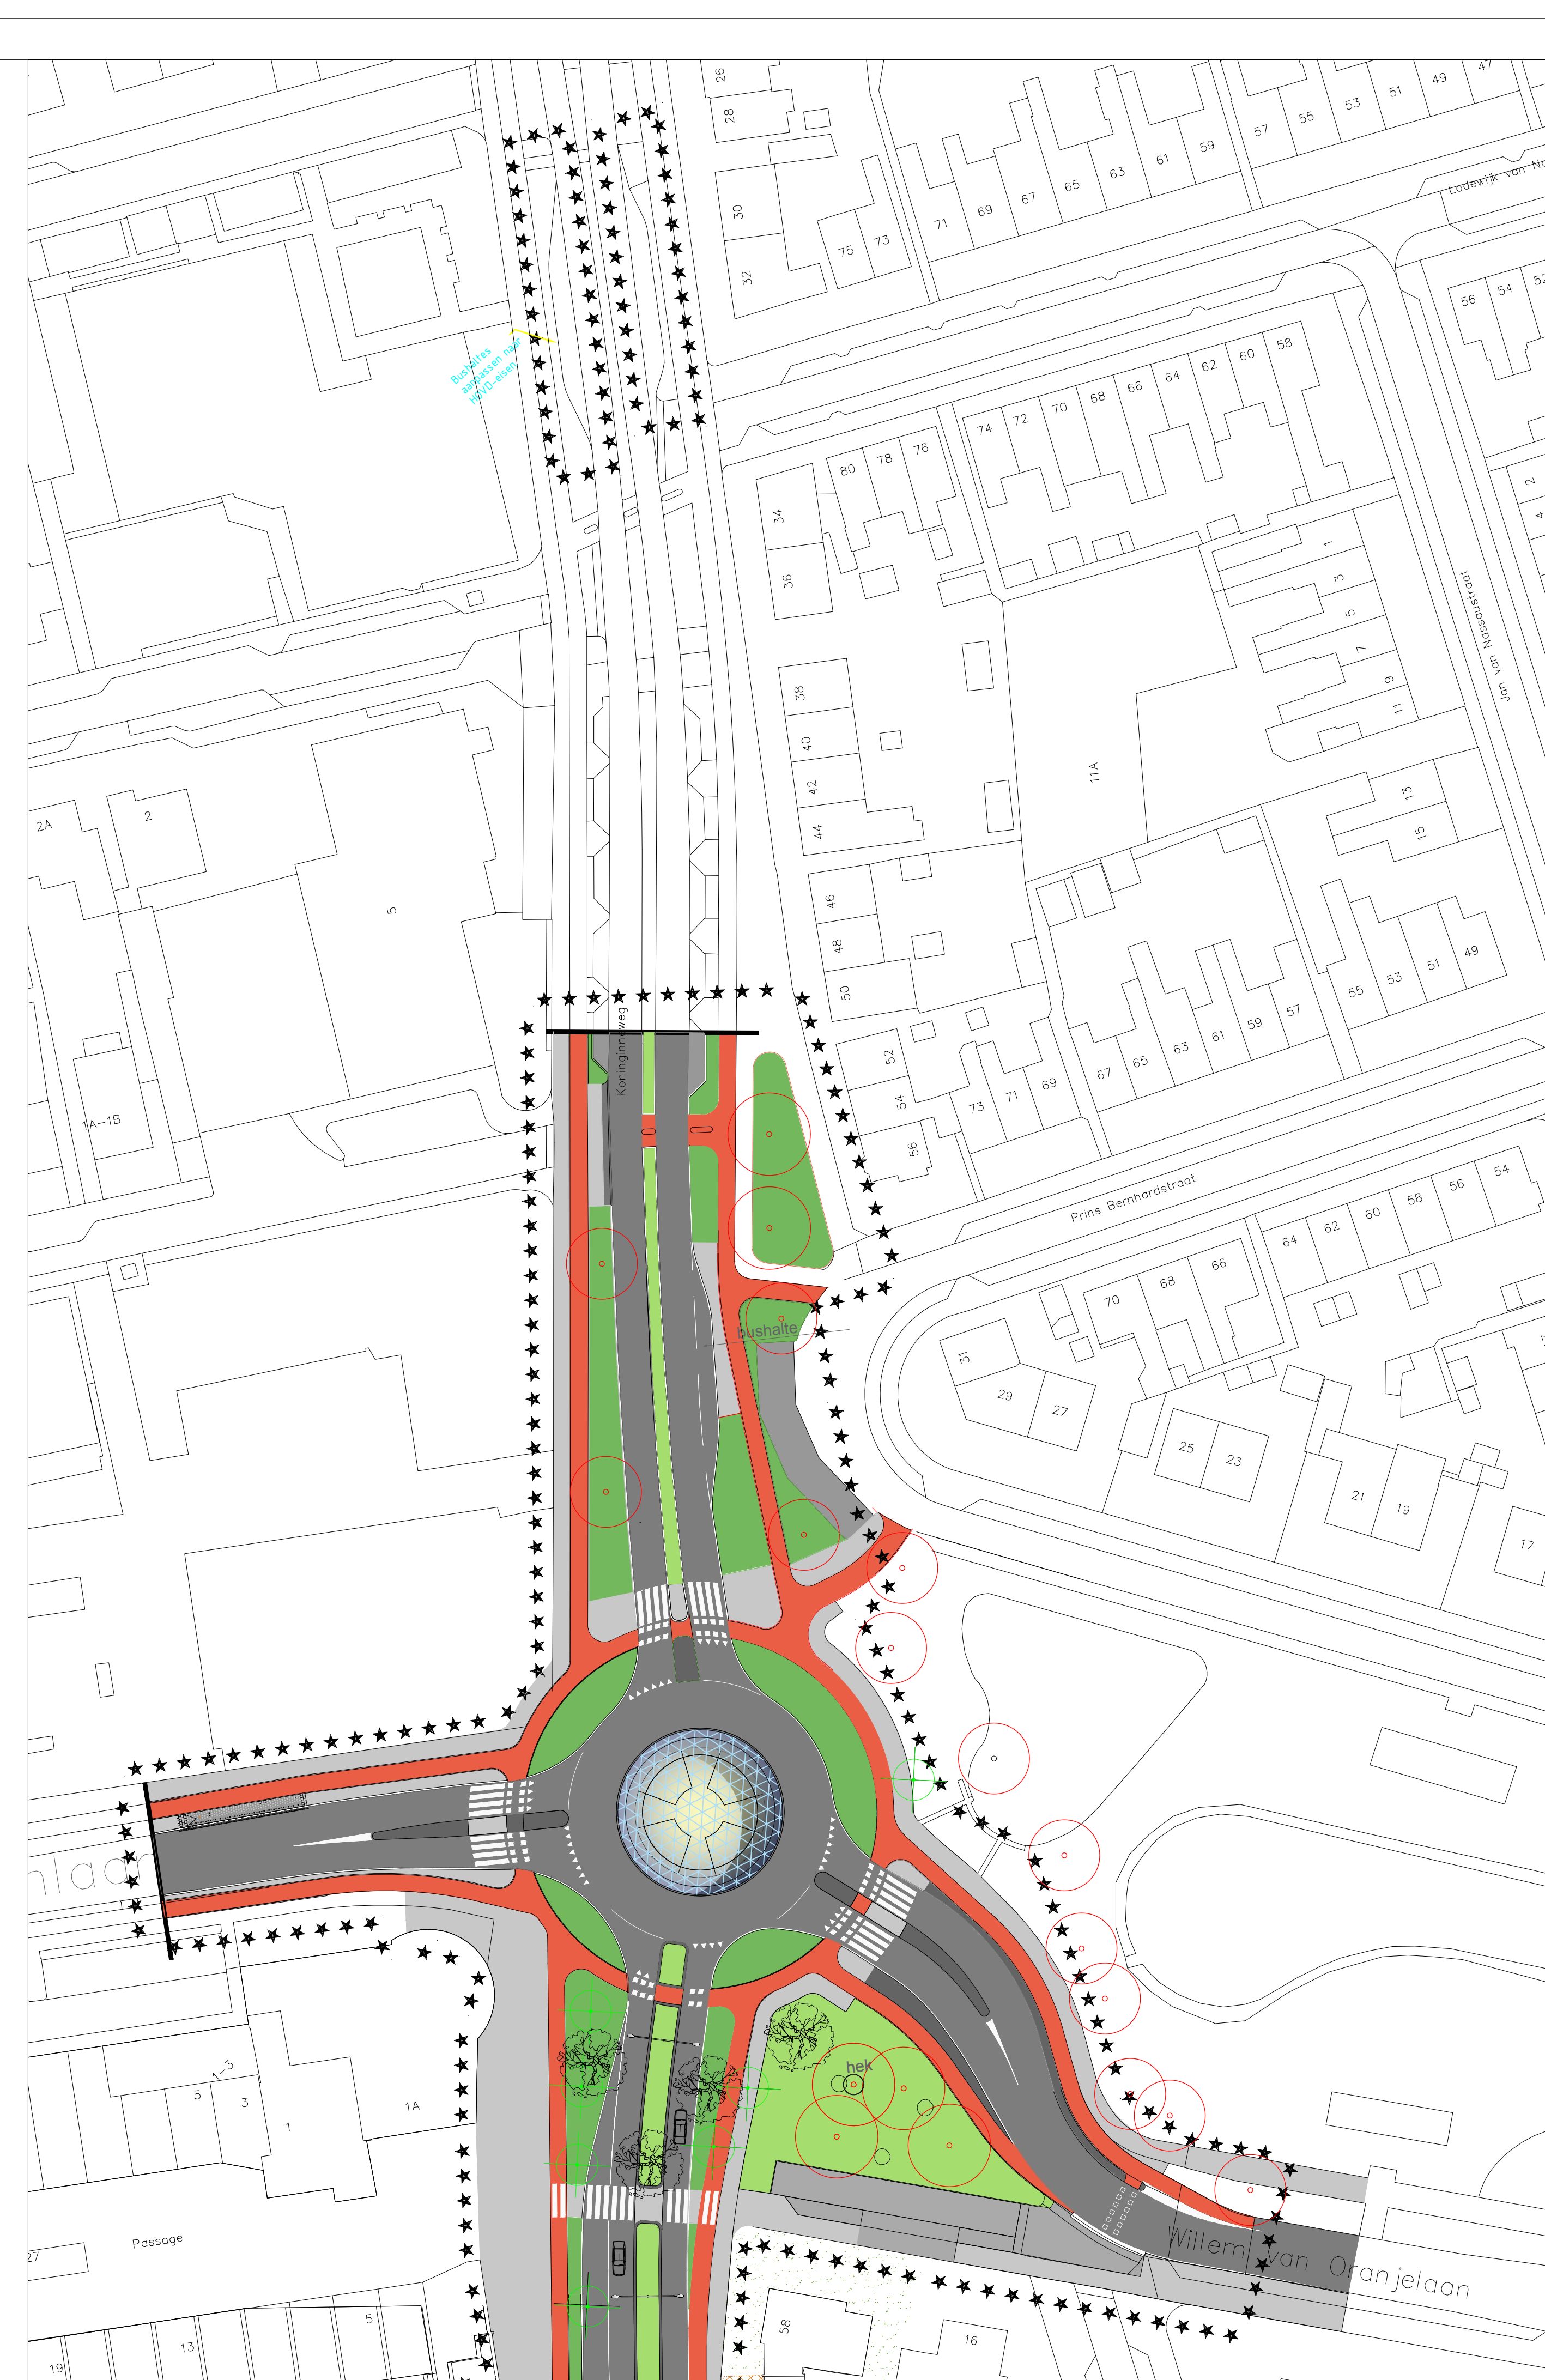

	Asfalt, rijbaan
	Parkeer, betonstraatsteen, grijs
	Trottoir, betontegel, 30X30X8cm, grijs
	Fietspad, thermoplast, rood-bruin
	Trottoirband, hardsteenkleurig
	Zebraapad
	Verlichting, armatuur nader te bepalen met de beheerder
	Grasbetontegel
	Vaste planten, griffioen
	Middenberm, gras met bloembollen
	Te verwijderen bomen
	Bestaande boom
	Te planten bomen, nader te bepalen met beheerder

VERSIE		omschrijving	datum	vr
rijtuig in hangers, hangij anders vermeld Postcode in versies 7 en 8 A.A.P., hangij anders vermeld. Classen in 10, hangij anders vermeld				
0 2 4 6 km				

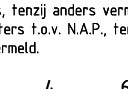

Ingenieursbureau Drechtsteden

Rijkswaterstaat, Dijk en Waterbouw, Tel: 018-739-2300 Email: ingenieursbureau@drechtsteden.nl Website: www.ingenieursbureau@drechtsteden.nl

project omschrijving	Herinrichting Koninginneweg	projectleider IS Planning
opdrachtgever	Zwijndrecht	werkvoorbereider P. Koningma
tekening omschrijving	Herinrichting Koninginneweg	
ratio	VO	gecontroleerd
besteknummer	format	datum
opdrachtnummer	A0	13-02-2018
tekeningennummer	1500	
	tekeningennummer	wisselen