




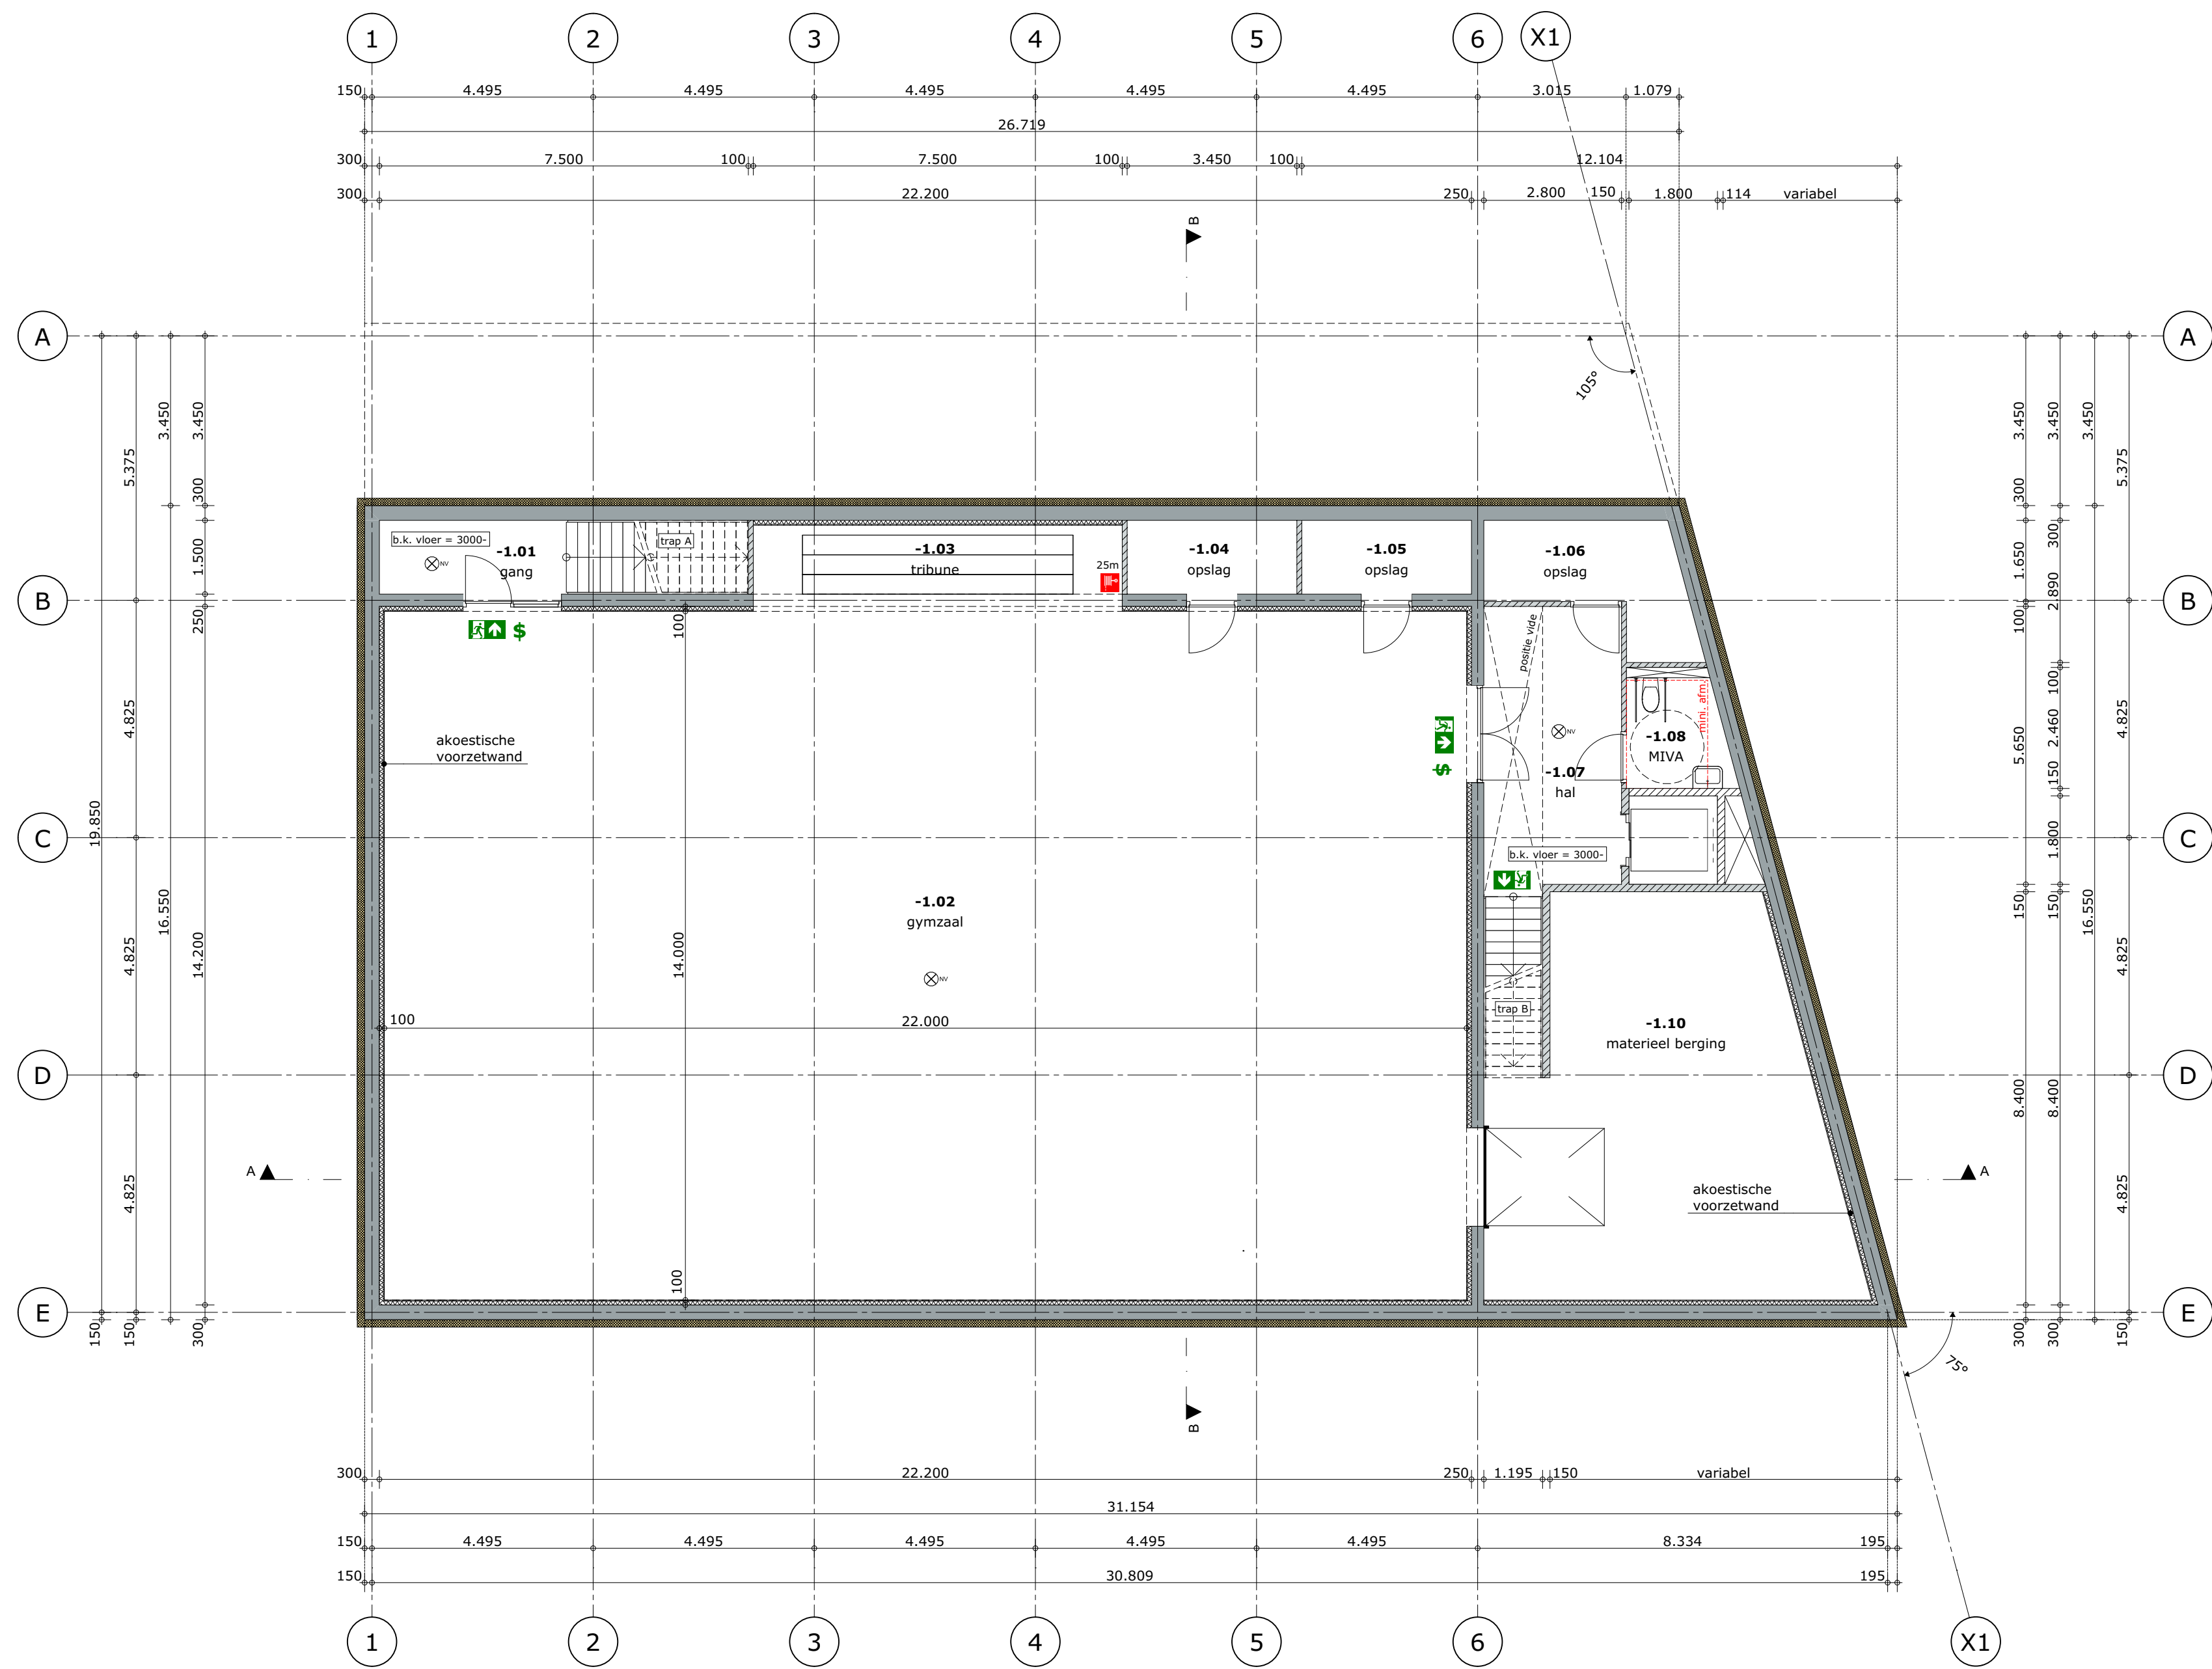

- SOUTERRAIN**
- 1.01 gang
 - 1.02 gymzaal
 - 1.03 tribune
 - 1.04 opslag
 - 1.05 opslag
 - 1.06 opslag
 - 1.07 hal
 - 1.08 MIVA
 - 1.10 materieel berging

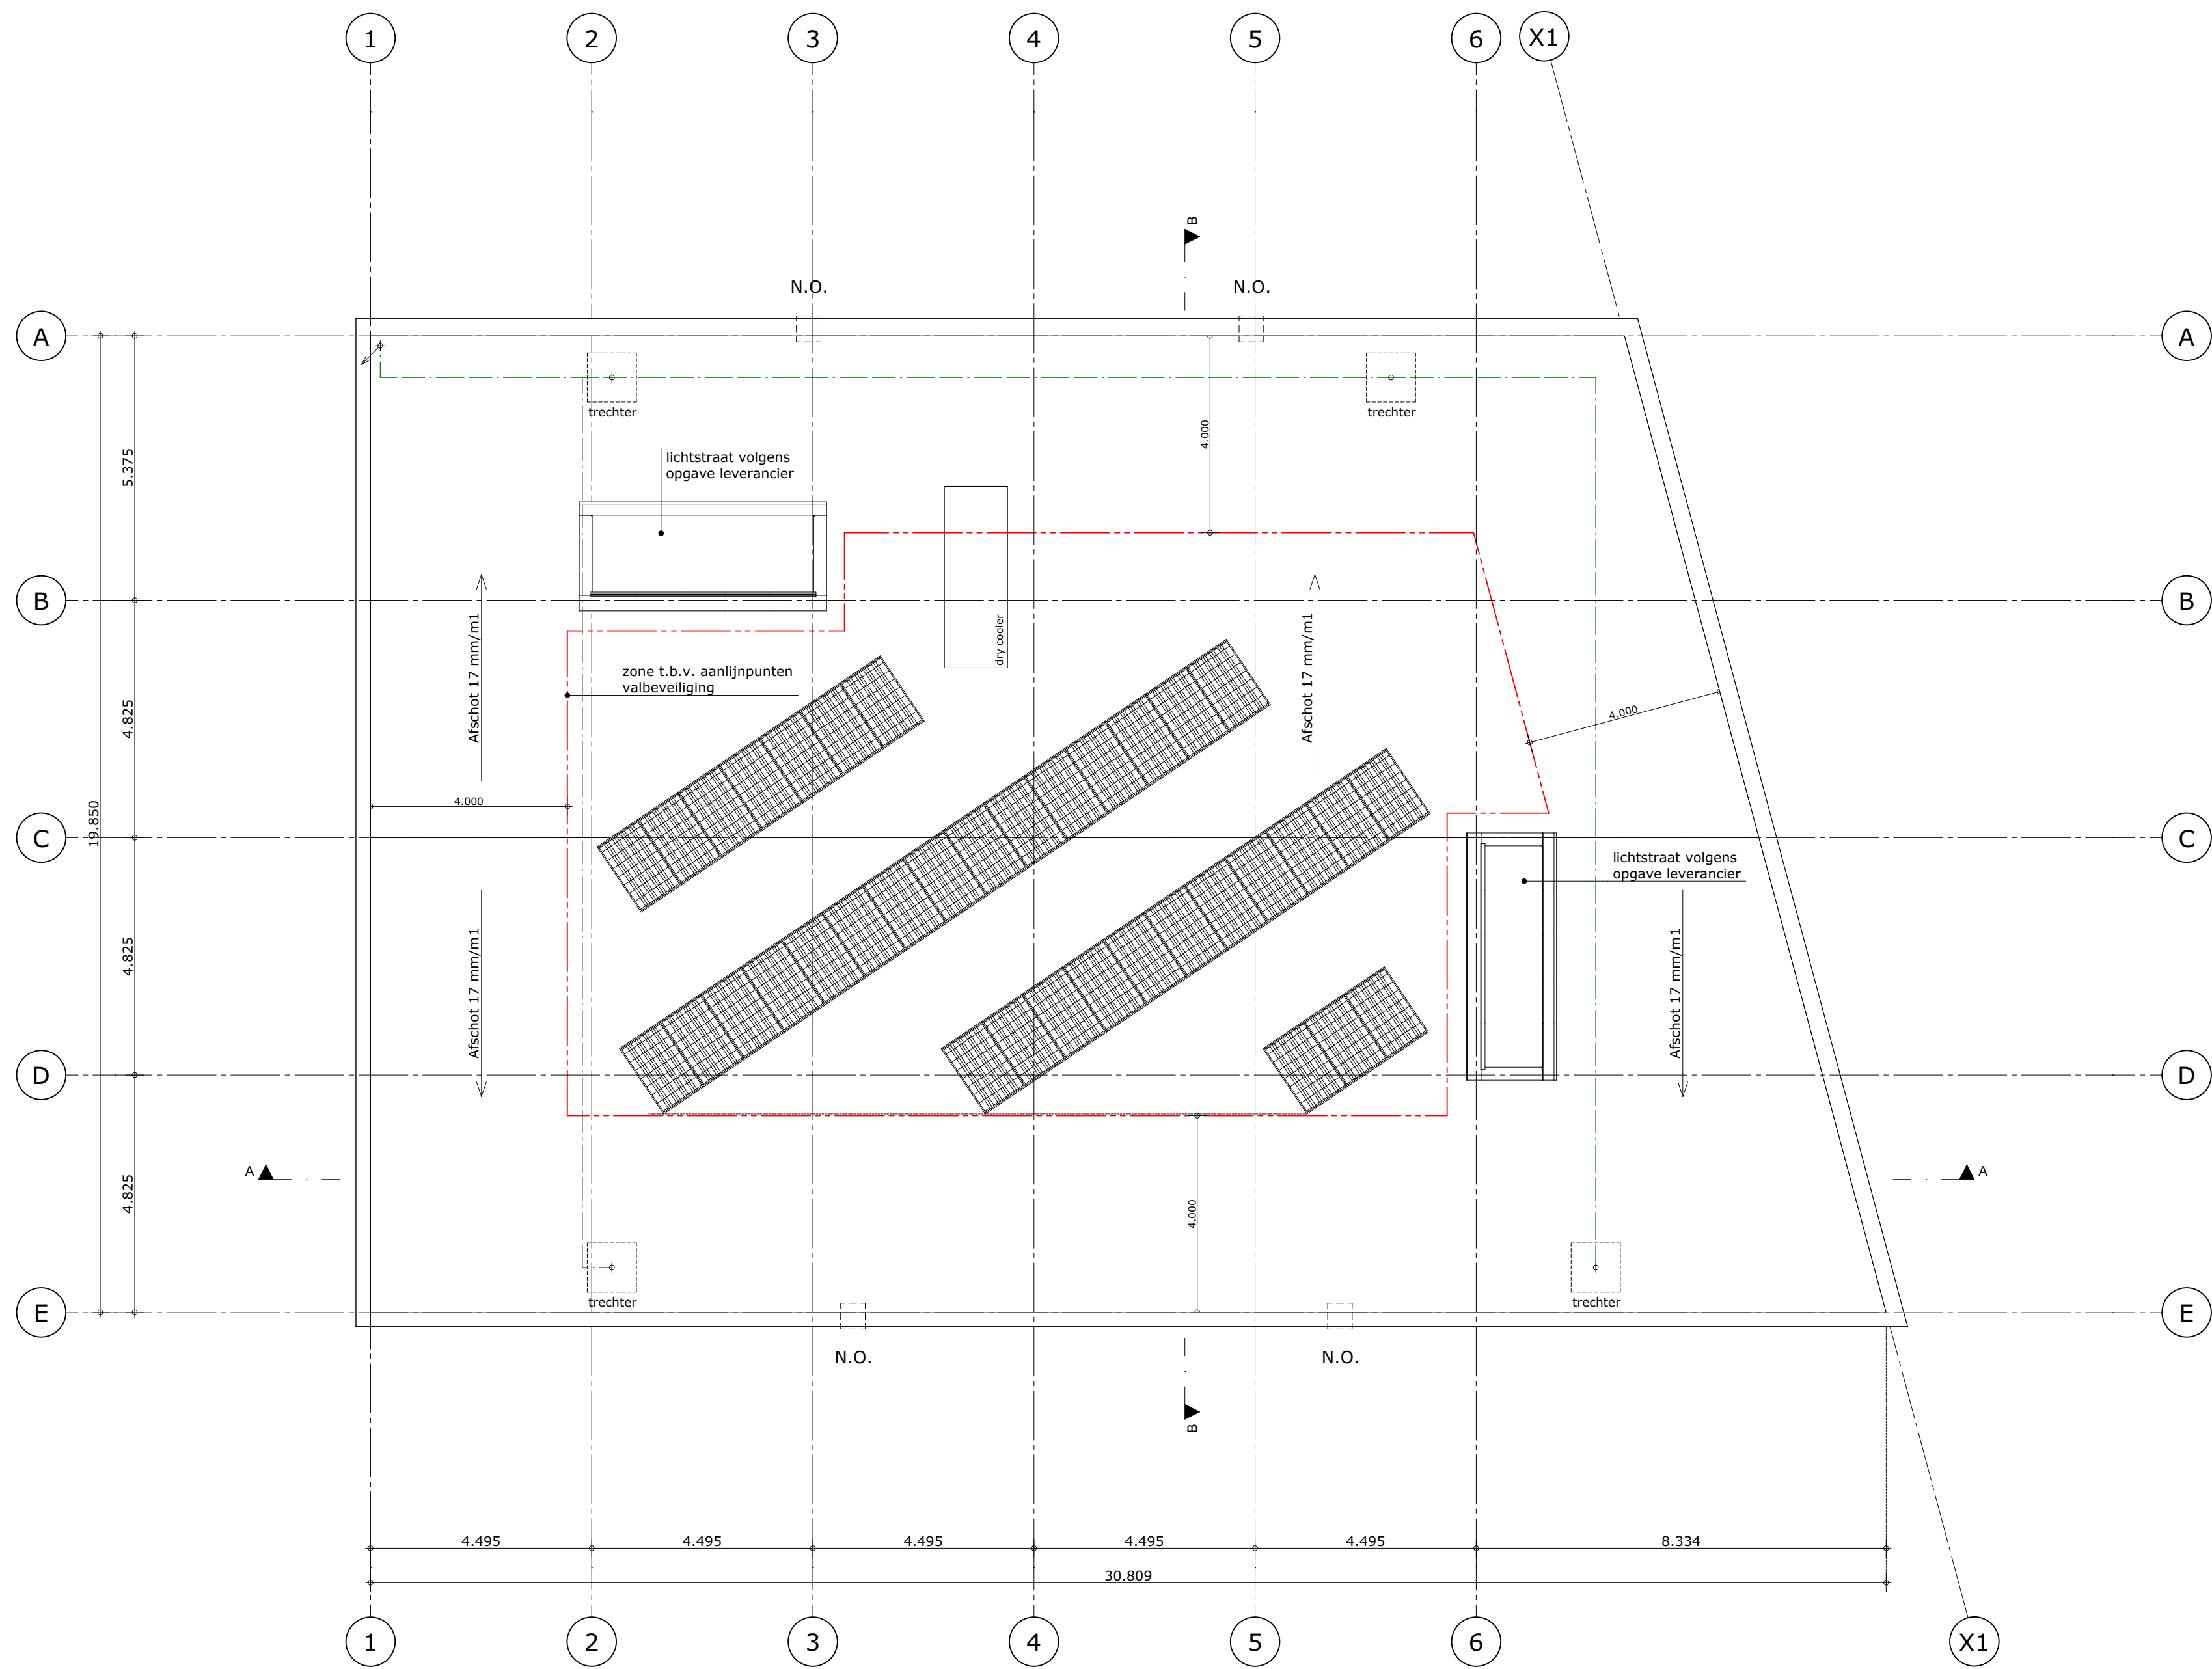

DAKPLATTEGROND

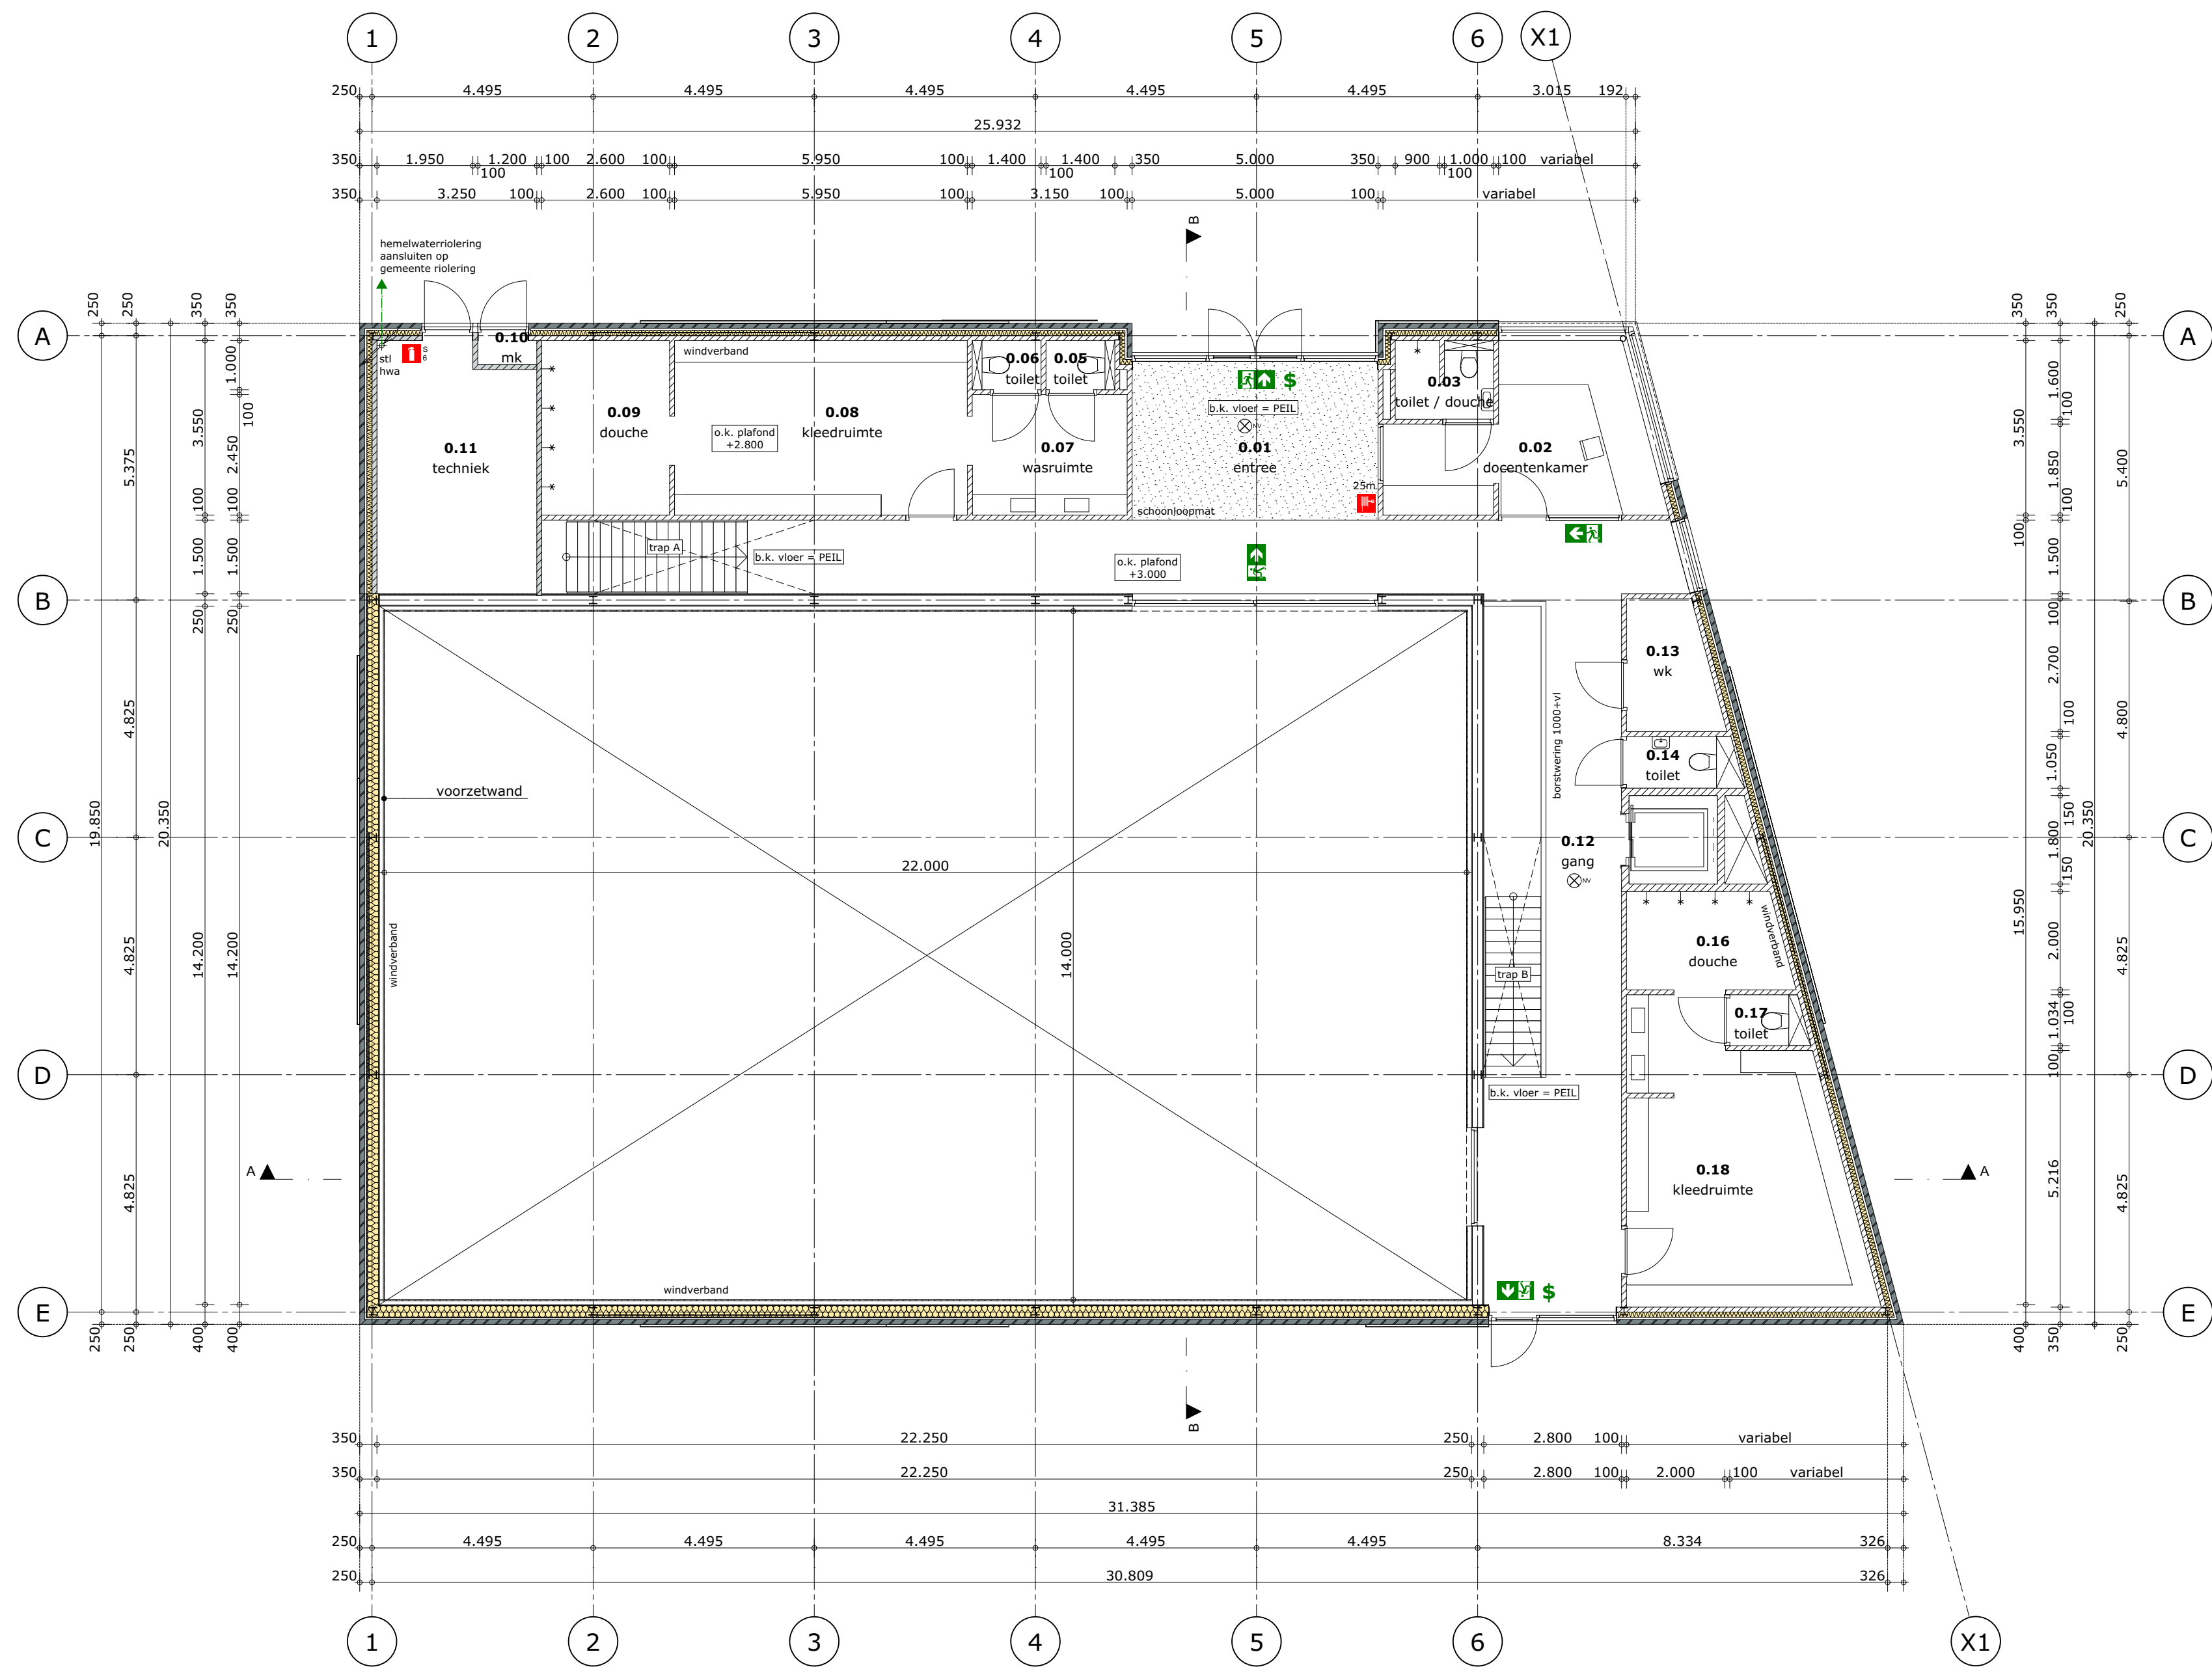

- BEGANE GROND**
- 0.01 entree
 - 0.02 docentenkamer
 - 0.03 toilet / douche
 - 0.05 toilet
 - 0.06 toilet
 - 0.07 wasruimte
 - 0.08 kleedruimte
 - 0.09 douche
 - 0.10 mik
 - 0.11 techniek
 - 0.12 gang
 - 0.13 wk
 - 0.14 toilet
 - 0.16 douche
 - 0.17 toilet
 - 0.18 kleedruimte

RENVOOI

(UITVOERING VOLGENS BOUWBESLUIT)

ISOLATIE:

- begane grondvloer (en) : Rc-waarde, min. : 3,50 m²K/W
- buitengevels : Rc-waarde, min. : 4,50 m²K/W
- dak(en) : Rc-waarde, min. : 6,00 m²K/W
- ramen, deuren & kozijnen, inclusief beglazing en/of paneel-vullingen : U-waarde max. : 1,65 W/m²K
- beglazing gevels : LTA-waarde : ≥ 0,70, ZTA-waarde : ≤ 0,40, niet van toepassing
- zonwering : niet van toepassing

MATERIALEN :

- Steen - baksteen
- Steen - kalkzandsteen LB
- Steen - kalkzandsteen VKB
- Beton gewapend i.h.w.
- Beton gewapend prefab
- Isolatie - mineraalwol
- Isolatie - EPS
- Isolatie - spouwisolatie

OPDRACHT	NIEUWBOUW GYMZAAL
PLAATS	ZWIJNDRECHT
OPDRACHTGEVER	GEMEENTE ZWIJNDRECHT
ADRES	RAADHUISPLEIN 3 3331 BT ZWIJNDRECHT
FASE	DEFINITIEF ONTWERP
TEKENING	PLATTEGRONDEN
TEKENINGNUMMER	B-02
SCHAAL	1:100, 1:1
PROJECTNUMMER	191976
DATUM	31-03-2020
FORMAAT	A0



Rivierdijk 72a
3361 AR Sliedrecht

T : +31 184 61 55 69
E : bureau@vanesarchitecten.nl
W : www.vanesarchitecten.nl