
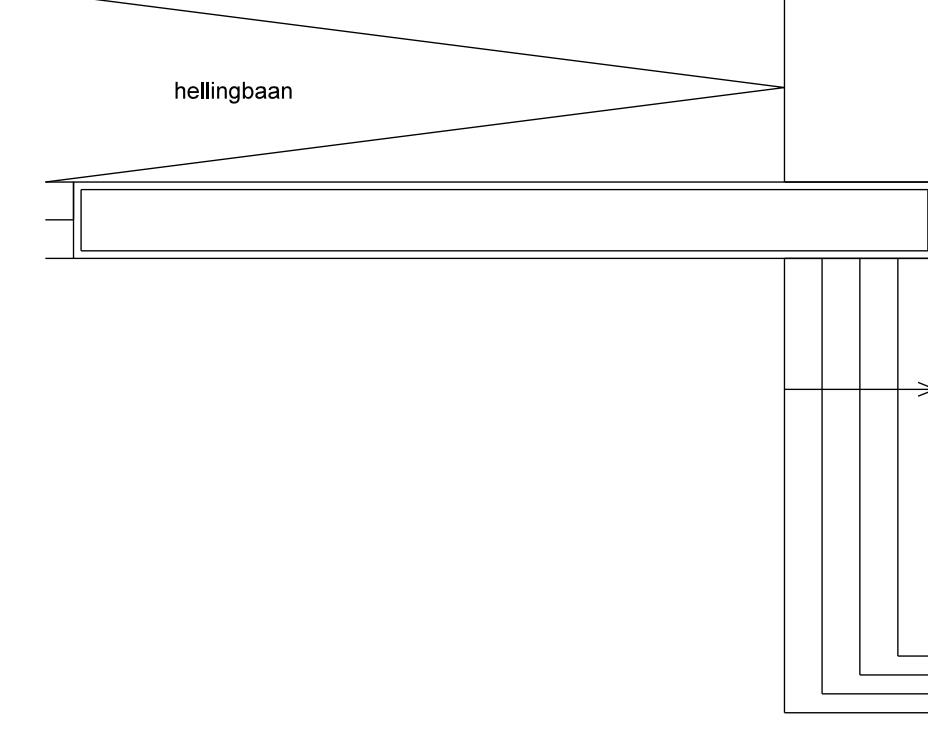


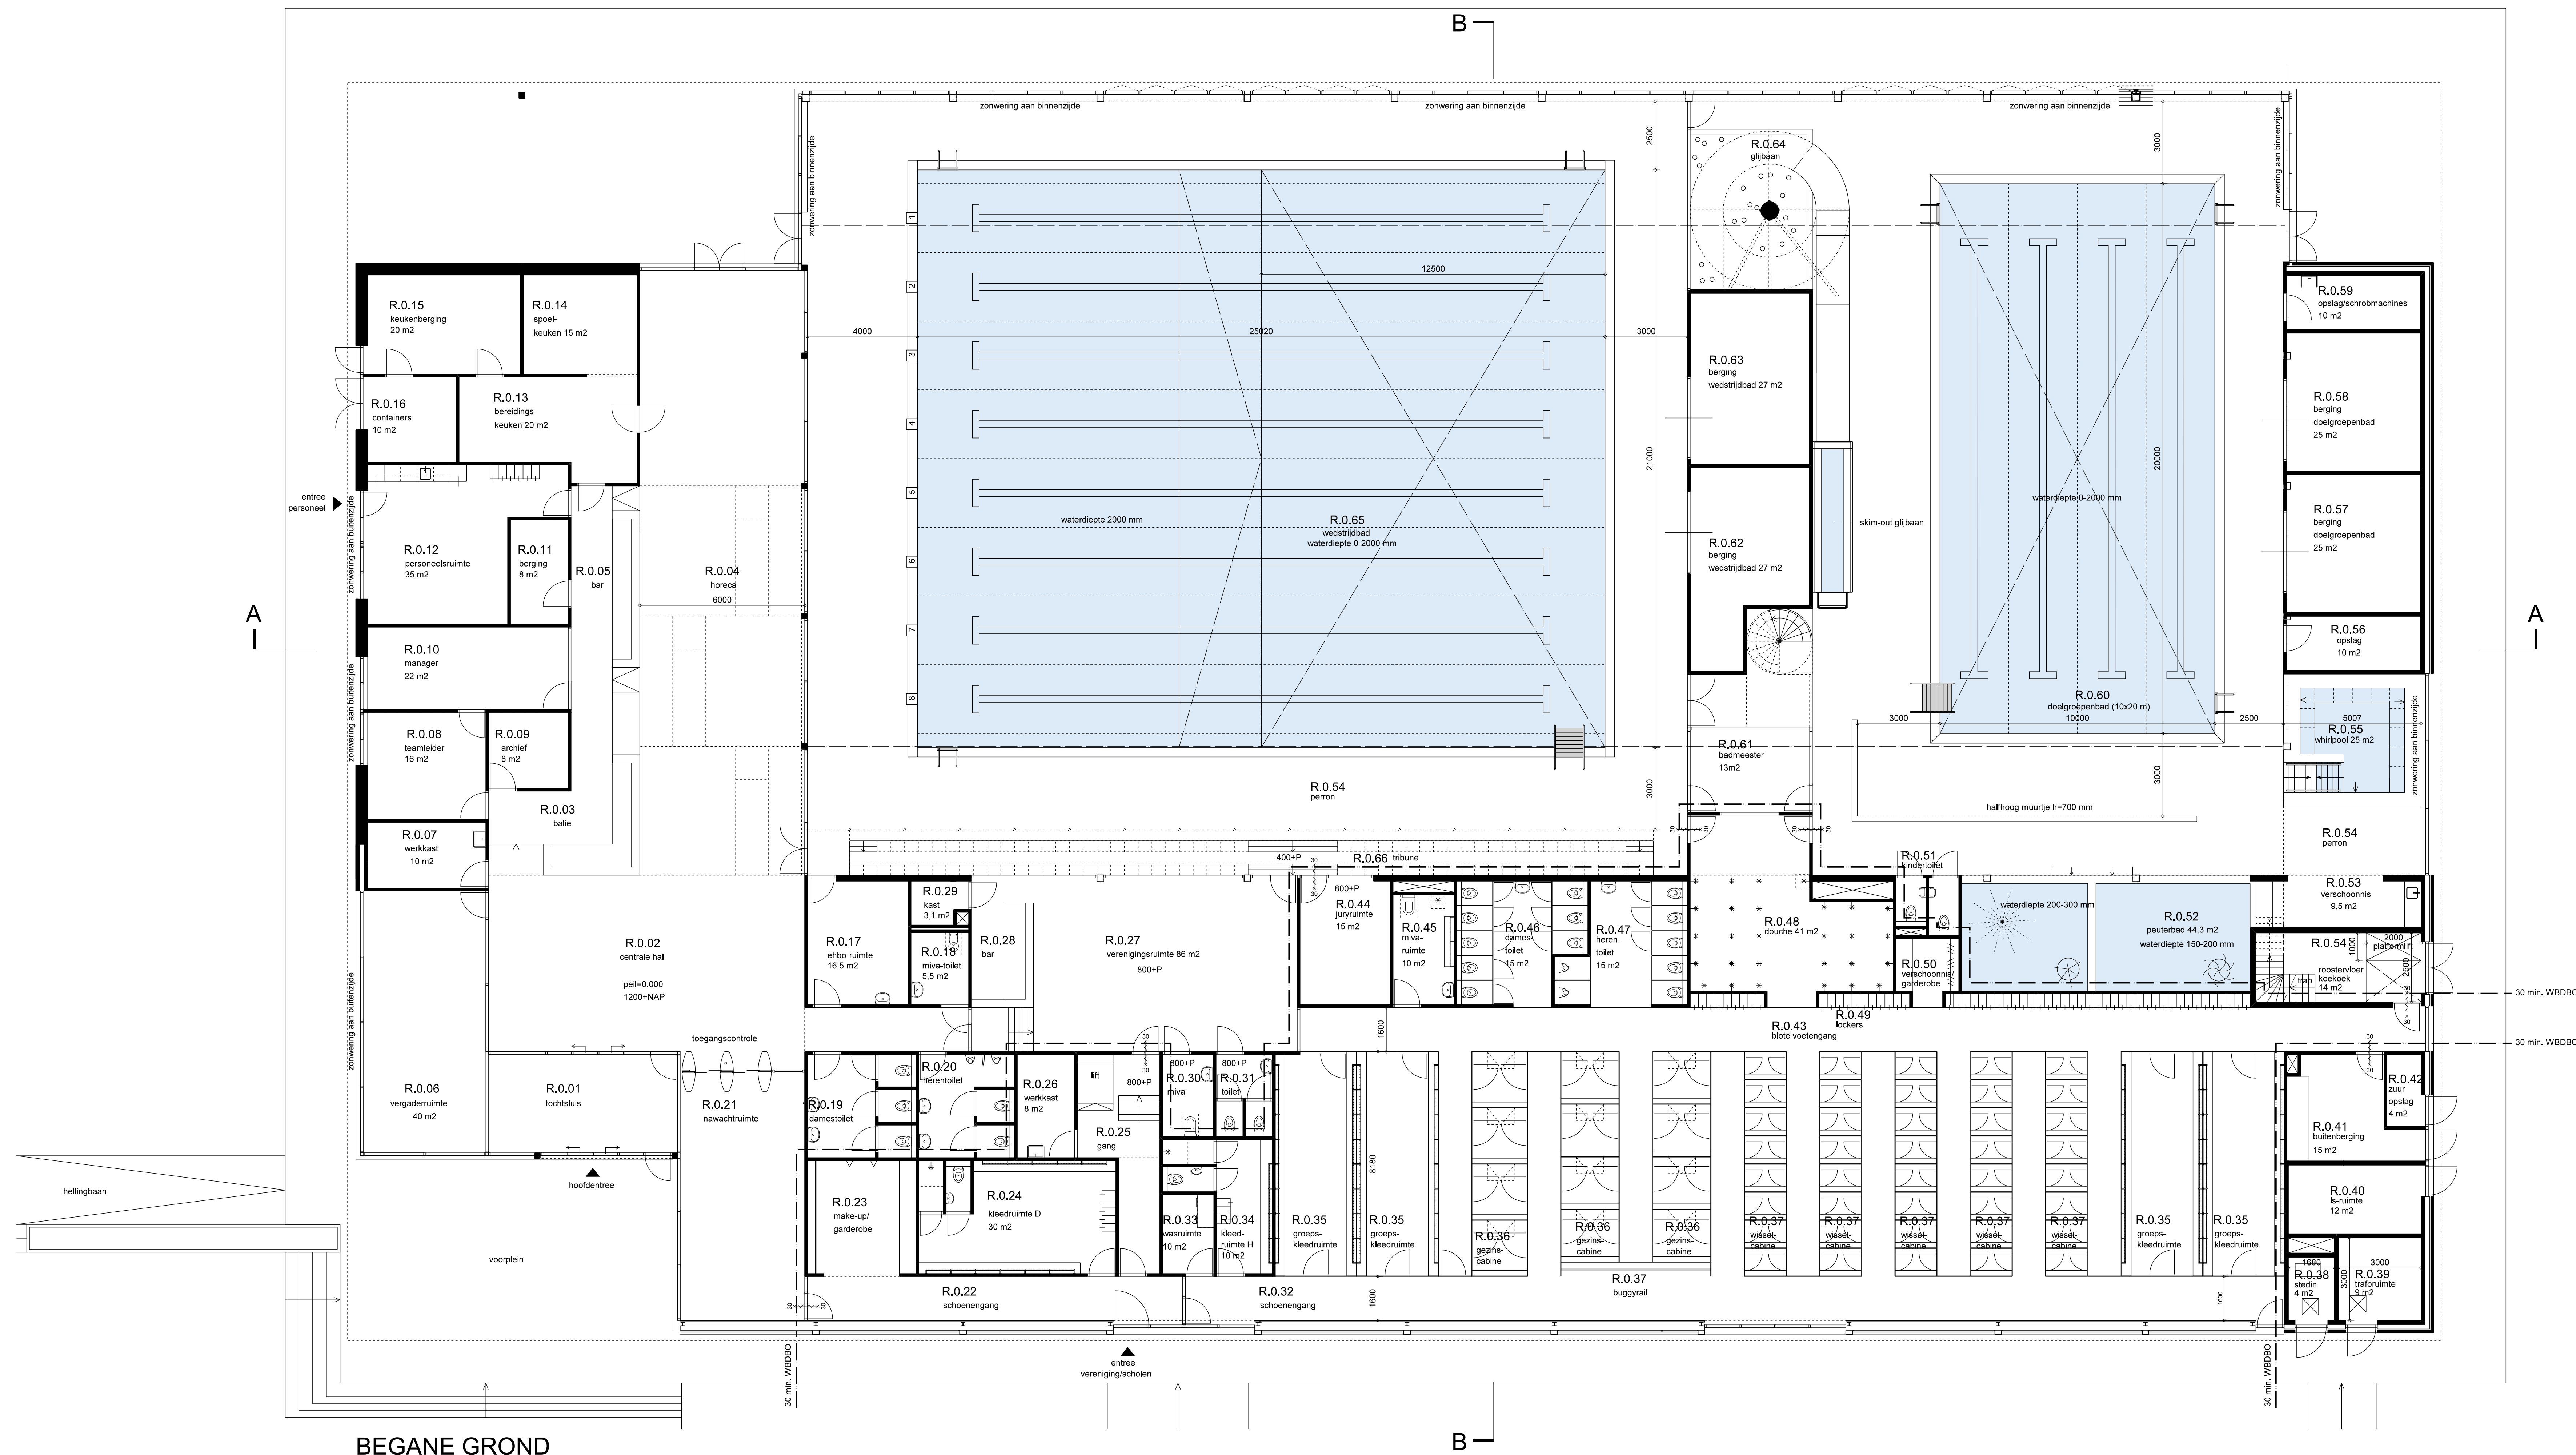

BEGANE GROND

Gemeente Zwijndrecht

Opdrachtgever

9766

Projectnummer

1:100

Maatstaf

19-01-2021

Datum

VO 201

Tekeningnummer

Nieuwbouw zwembad
De Hoge Devel Zwijndrecht

Opdracht

nieuwe toestand
plattegrond begane grond

Orderway

A0

Formaat

PST

Gebruik

voorlopig

toestand

werrung

architecten

Pellikaan

DESIGN ■ BUILD ■ OPERATE

Werrung Architecten bv
Vullenvoed 12b, 6191 EB Beek (L)
T +31 (0)475275
www.werrung.nl
info@werrung.nl
van deze tekening beruht op het auteursrecht
zij mag niet worden overgenomen of anderszins
bezigd worden anderszins, verspreid of
of aan derden ter beschikking worden gesteld