


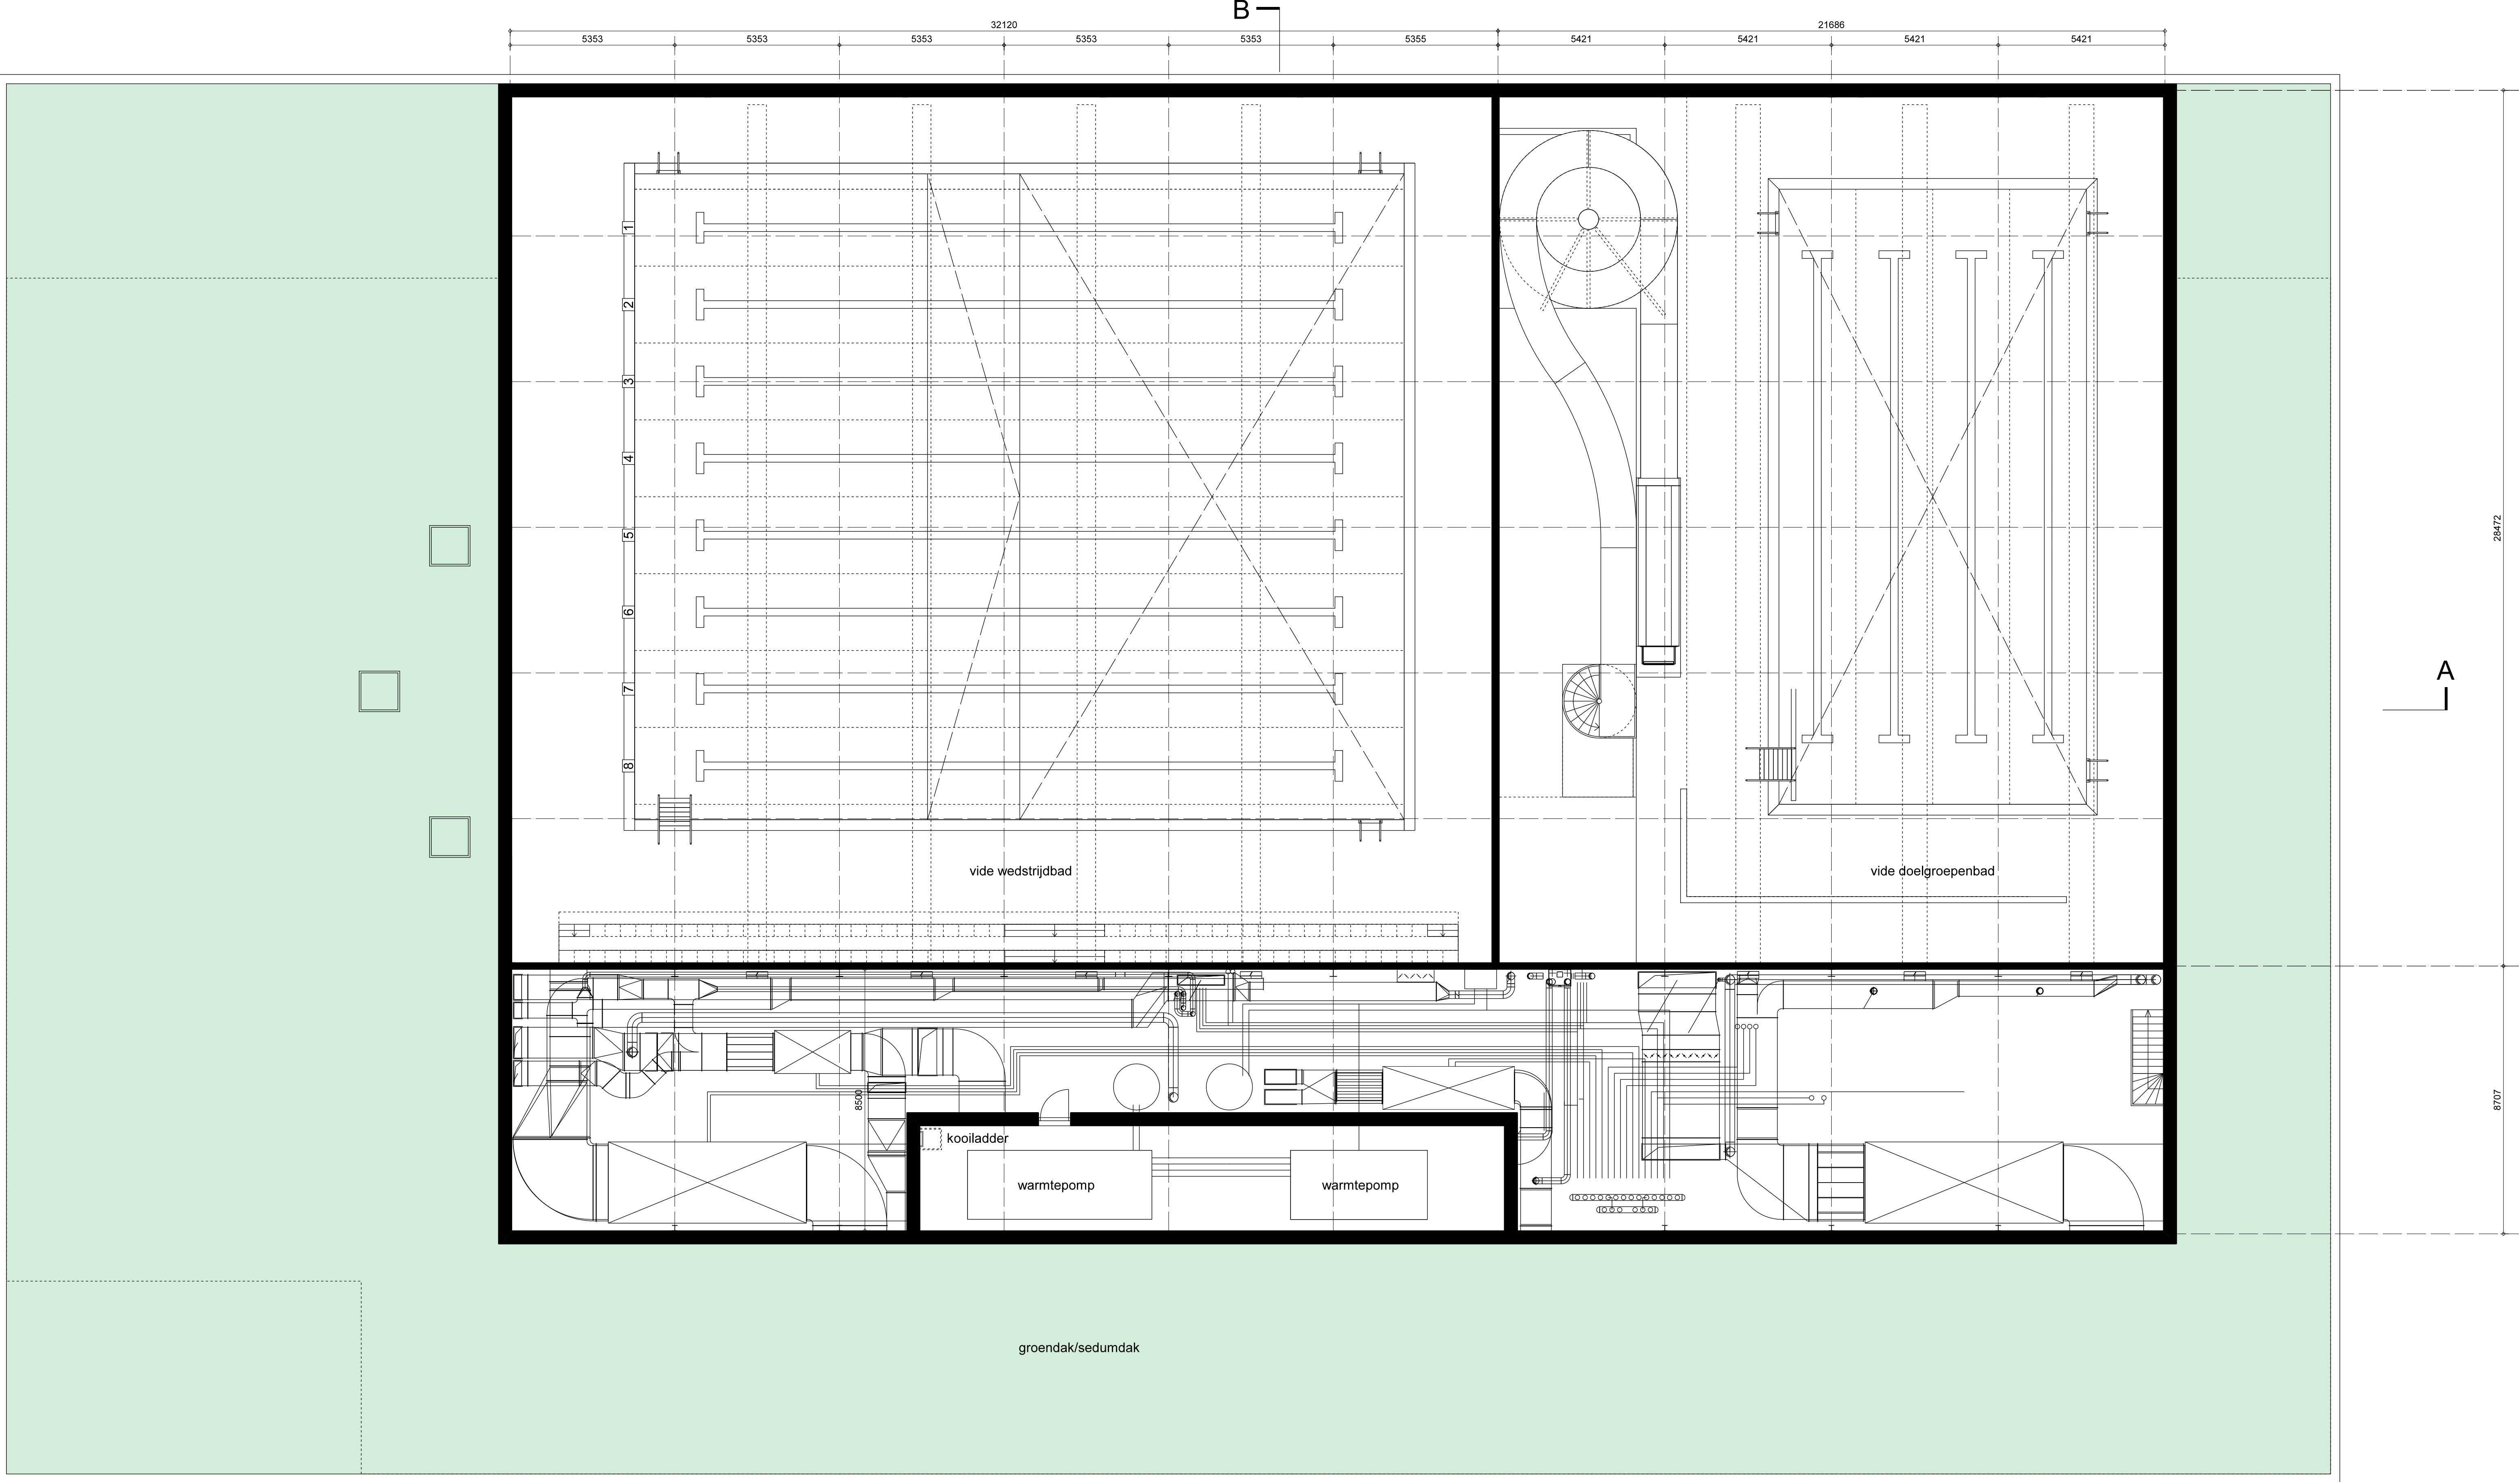

EERSTE VERDIEPING

Gemeente Zwijndrecht
opdrachtgever

9766
projectnummer

vo
fase

1:100
schaal

19-01-2021
datum

VO 203
tekeningsnummer

Nieuwbouw zwembad
De Hoge Devel Zwijndrecht
project

nieuwe toestand
plattegrond eerste verdieping
onderwerp

A0
formaat

PST
getekend

voorlopig
status

gemaakt

wehrung

architecten