


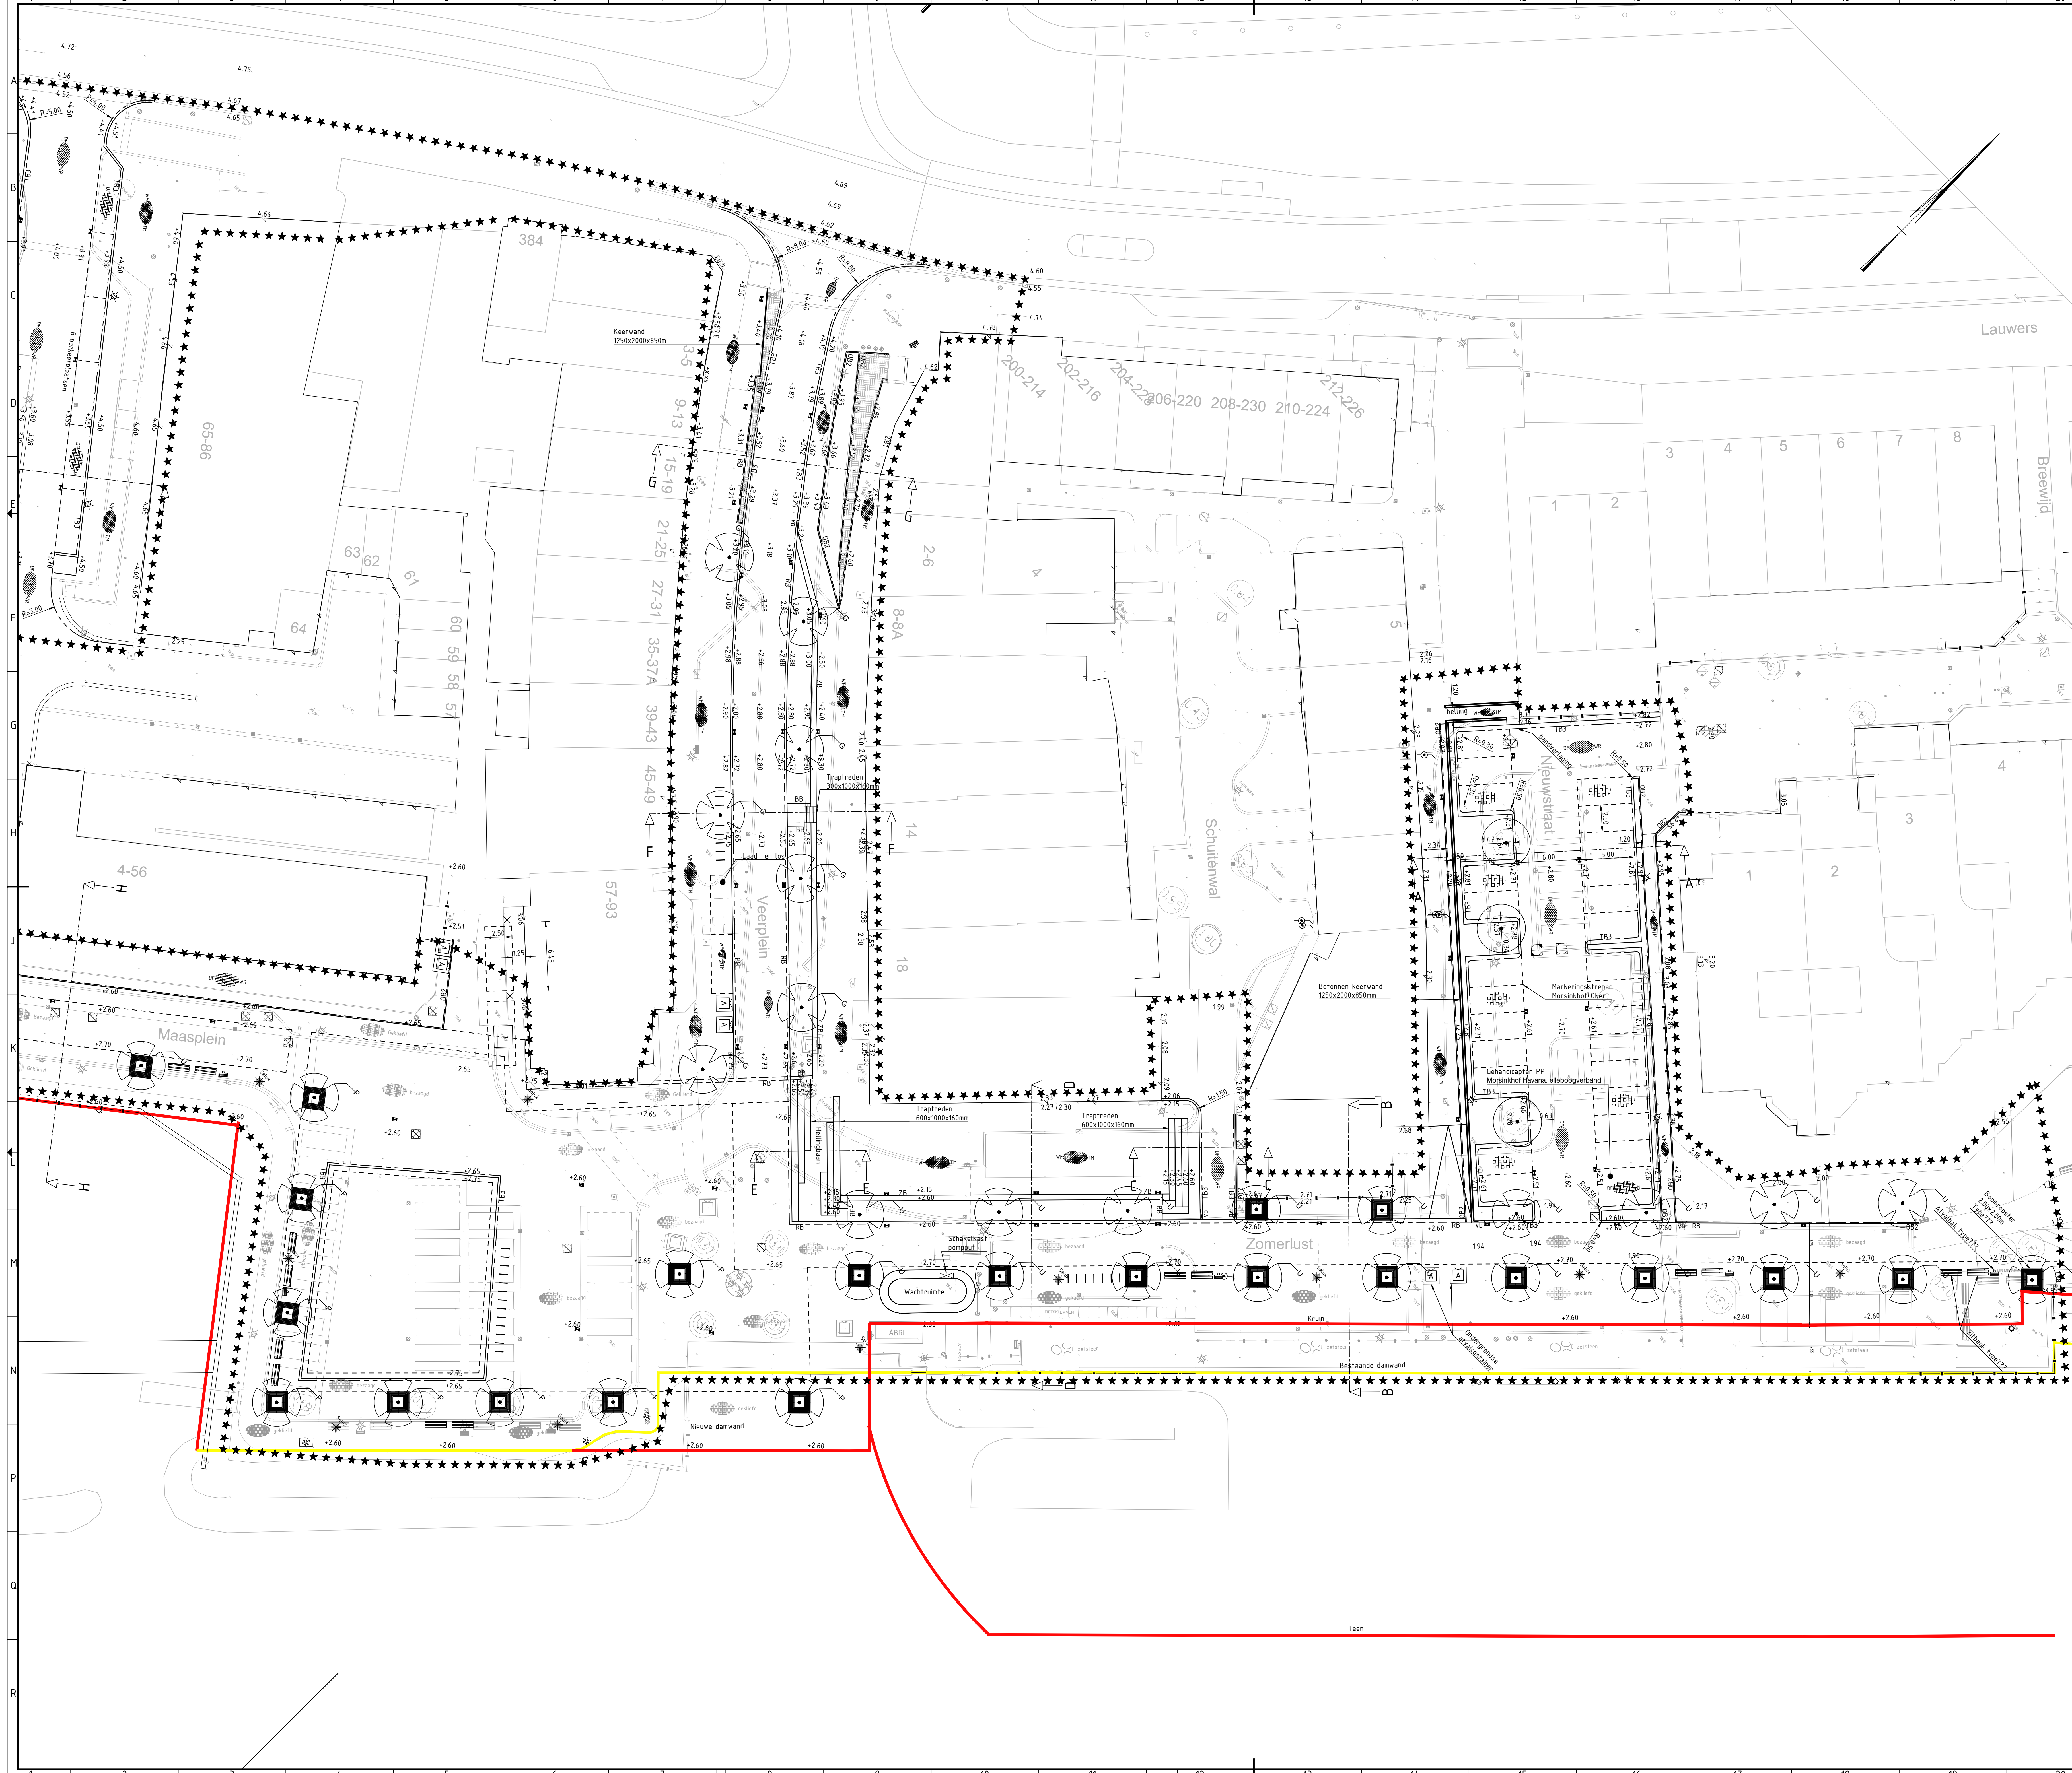


Legenda		
Bestand	omschrijving	Status
*****	Werksgrens	Bestaand
-----	Heikwerk	Bestaand
-----	Muur	Bestaand
-----	Kadastrale bebouwing	Bestaand
-----	Trottoirband RWS	Bestaand
-----	Materialiengrens verharding	Bestaand
-----	Transportleiding GWA beton 300 mm	Bestaand
-----	Persleiding rietering	Bestaand
-----	Keerwand	Nieuw
-----	Achterkant band	Nieuw
-----	Opsluitband 100x200 mm	Nieuw
-----	Opsluitband 60x50 mm	Nieuw
-----	Trottoirband 180/200 mm	Nieuw
-----	Materialiengrens verharding	Nieuw

Symbol	omschrijving	Status
	Boom	Bestaand
	Kunstobject	Bestaand
	Bolder	Bestaand
	Pelbuis 1 filter derden	Bestaand
	Put GWA	Bestaand
	Hoogtepijl	Bestaand
	Gledia triacanthos 'Skyline' meersammig 420-25cm	Nieuw
	Platanus hispanica 425-30cm	Nieuw
	Ulmus Colomella (lepen) 425-30cm	Nieuw
	Heesters	Nieuw
	Afvalbak type ??	Nieuw
	Ondergrondse afvalcontainer	Nieuw
	Fiets niet	Nieuw
	Lichtmast type??	Nieuw
	Lichtmast Selux	Nieuw
	Paal kunststof	Nieuw
	Zitbank met leuning	Nieuw
	Straatkeik K20	Nieuw
	Straatkeik 450x300 mm	Nieuw
	BSS dikformaat elleboogverband	Nieuw
	BSS dikformaat halfsteensverband	Nieuw
	BSS dikformaat kepersverband	Nieuw
	Natuursteen kinderkep halfsteensverband	Nieuw
	Natuursteen halfsteensverband	Nieuw
	Poller beweegbaar	Nieuw
	Scanpaal	Nieuw
	Hoogtepijl	Nieuw

T81	Trottoirband 130/150x250 mm	G	grijs
T82	Trottoirband 280/300x240 mm	HS	hardsteenkleur
T83	Trottoirband 180/200x250 mm	RD	rood
O81	Opsluitband 60x200 mm	WR	wijnrood
O82	Opsluitband 100x200 mm	TM	terra marroon
O83	Opsluitband 60x50mm	H	Havanna
Z8	Zitbank 500x2000mm	KF	Kei formaat
B8	Robuustband 250/200x1000mm	DF	Dikformaat
BB	Bloembakband 300/700x1000mm	WF	Waaiformaat

OPMERKINGEN

OPMERKING: De ligging van kabels en leidingen die naar rekening is overgenomen. Het kan voorkomen dat deze niet overeenkomen met de werkelijkheid. Het is aan de gebruiker van de tekening te verantwoorden.

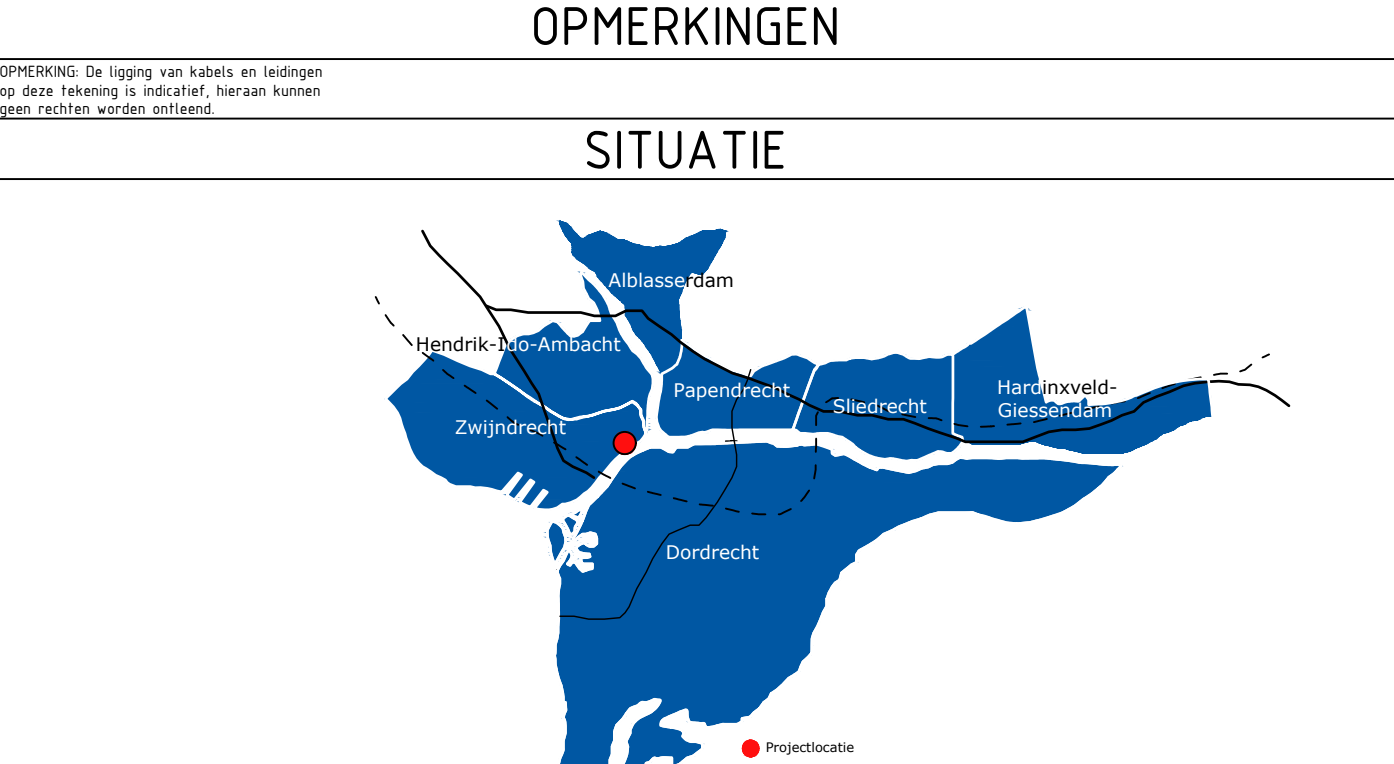

VERSIE			
L	omschrijving	datum	W

Ingenieursbureau Drechtsteden
Postbus 614, 3300 AP Dordrecht, Tel: 078-770 2810, Email: ingenieursbureau@drechtsteden.nl, Website: www.ingenieursbureau@drechtsteden.nl

project omschrijving	Heinriching Veerplein	projectleider	A. Houten
opdrachtgever	Gemeente Zwijndrecht	werkvoorbereider	H. Blij
uitvoering omschrijving	Wegenbouw	gecontroleerd	
titel	Nieuwe situatie (blad 2 van 2)		
besteknummer		formaat	A0
besteknummer		schaal	1:200
projectnummer	9055	tekeningsnummer	
		datum	04-02-2021
		wijziging	