


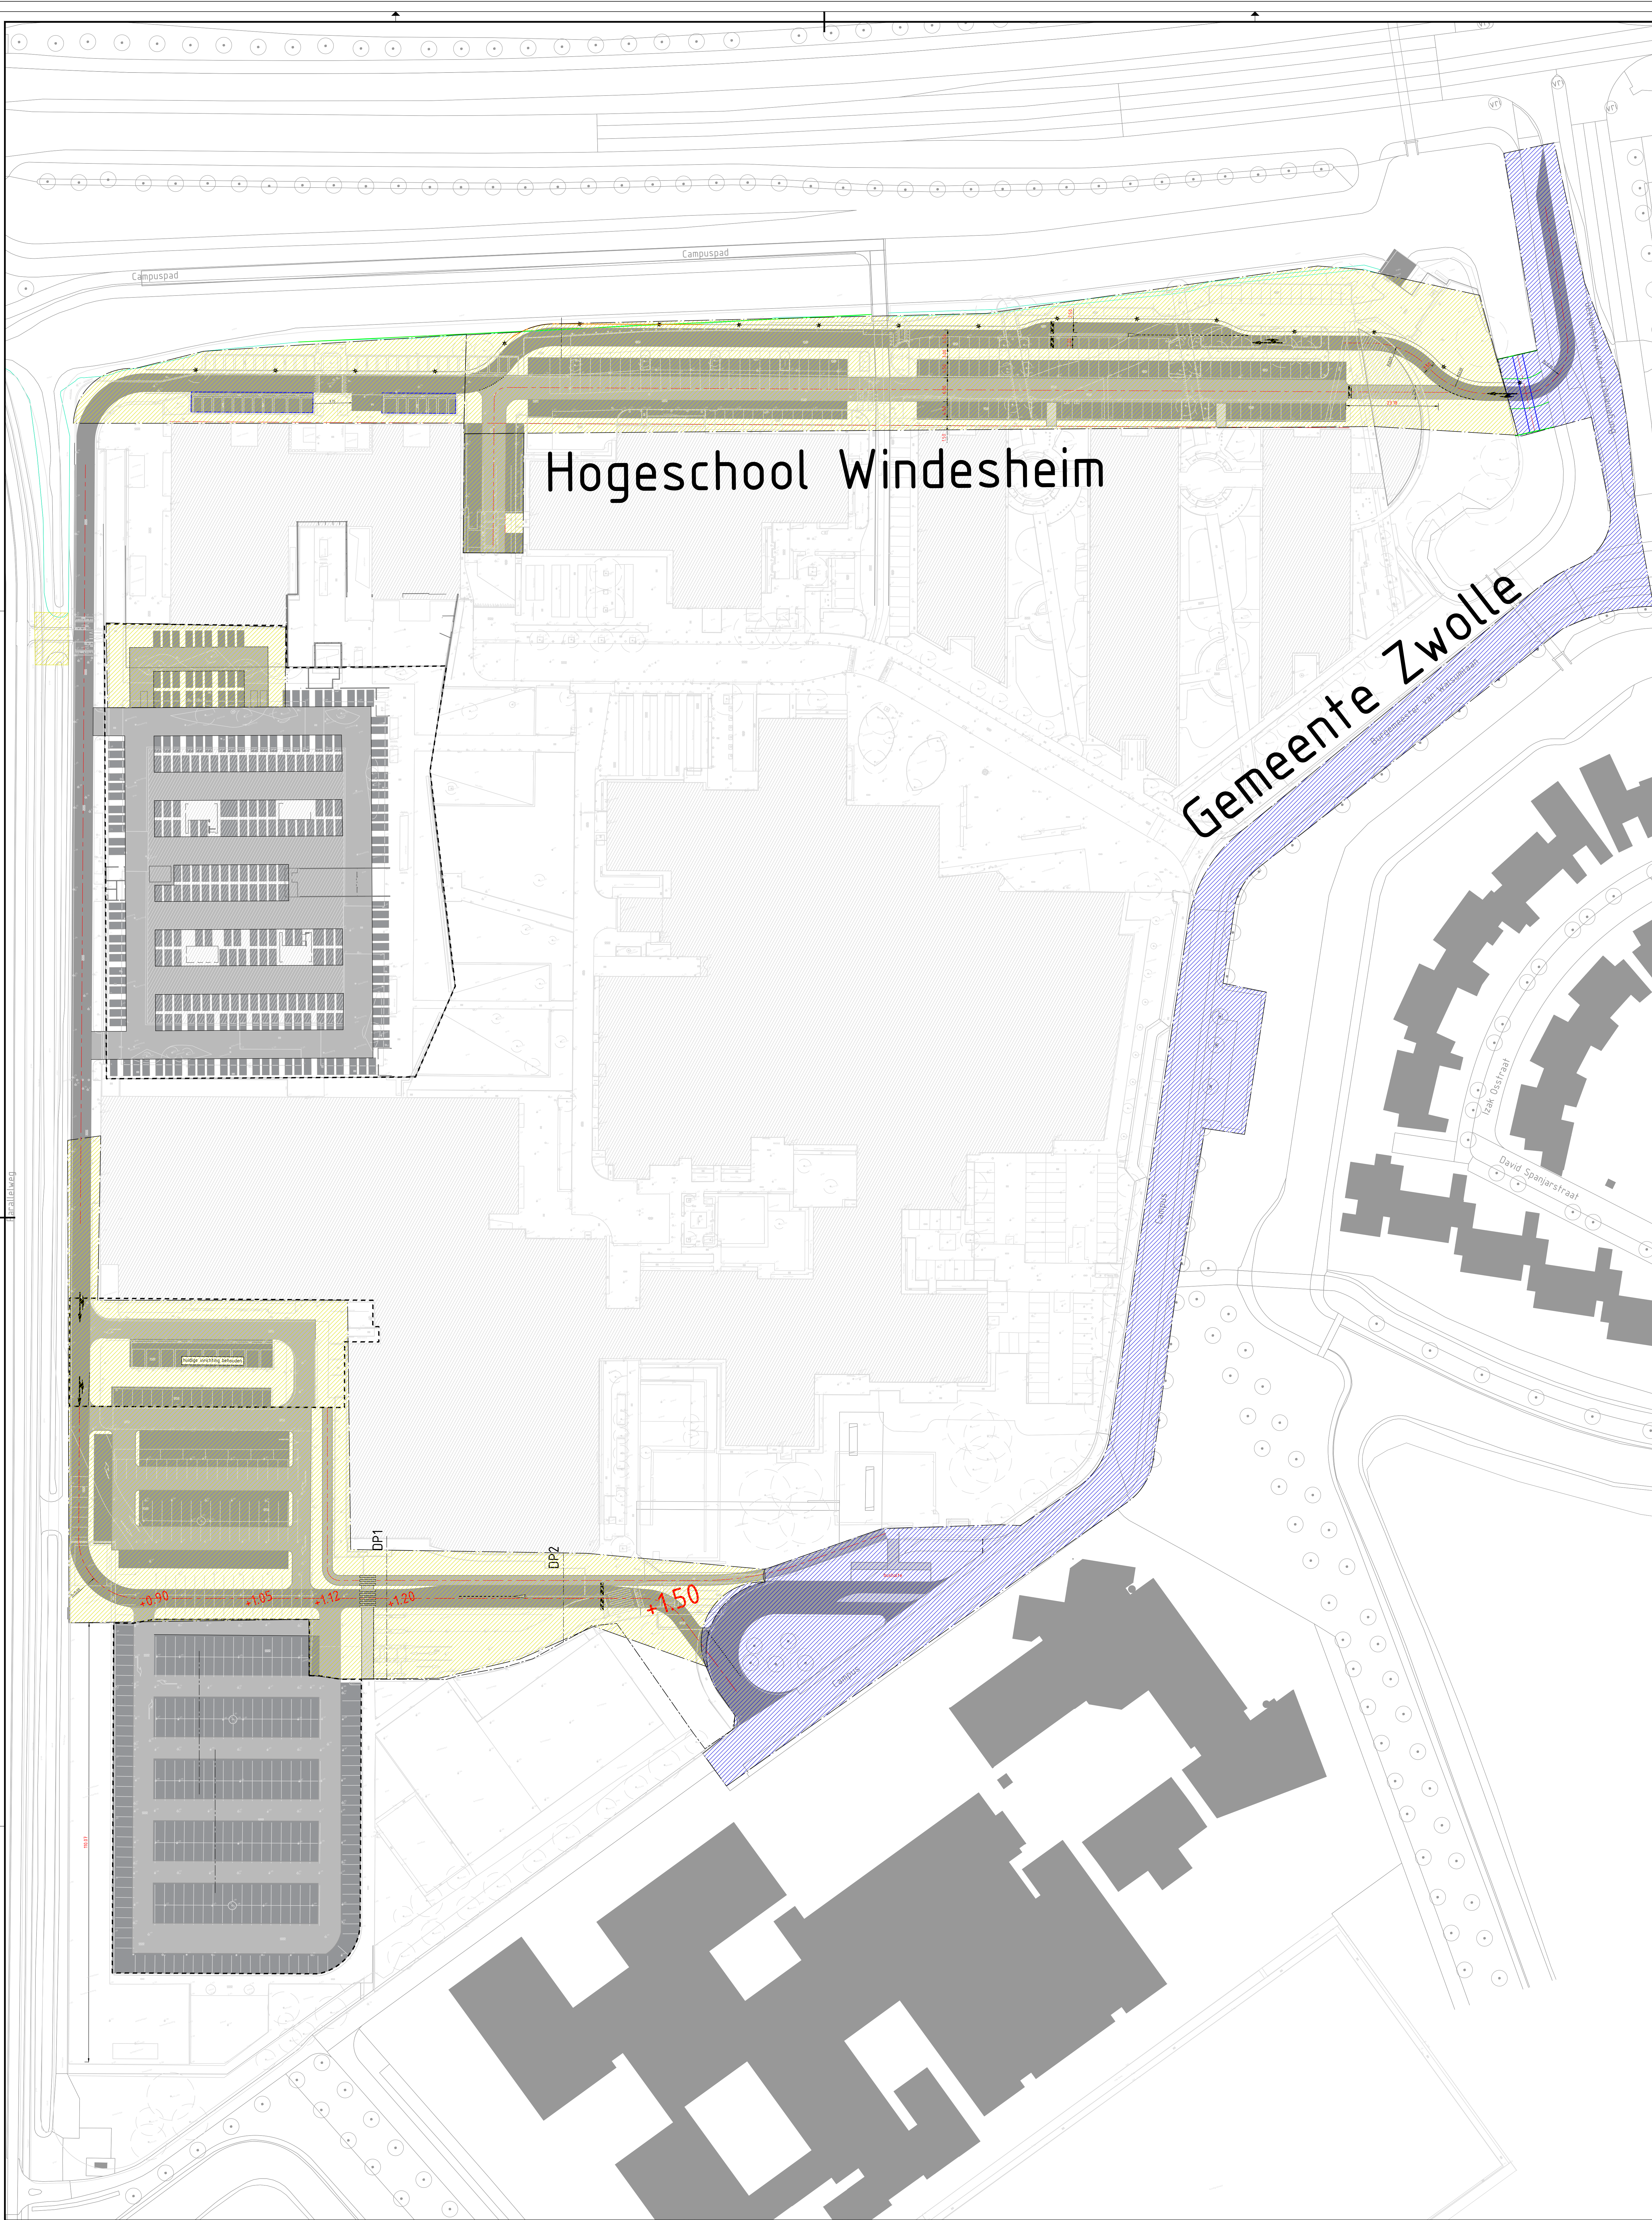

Meting	Omschrijving	Datum	Getekend	Gecontroleerd
Getekend	Gecontroleerd	Versie	Schaal	Datum
M. Zandstra	M. Zandstra	1.0	1500	22-03-2021
Opdrachtgever	Project	Status	Formaat	Status
Windesheim	Verdeling werkzaamheden Windesheim - Gemeente Zwolle	Definitief ontwerp	A0	Definitief ontwerp
Indien van toepassing	Blad	Project nr.	Tek. nr.	Tek. nr.
Fasering	1/1	20020-001	Tek. nr.	Tek. nr.
syntera		T016		