


CONCEPT VOORLOPIG ONTWERP

ELI HEIMANSLAAN - JAC P. THIJSSELAAN - LAAN DER MOLENS

versie januari 2024

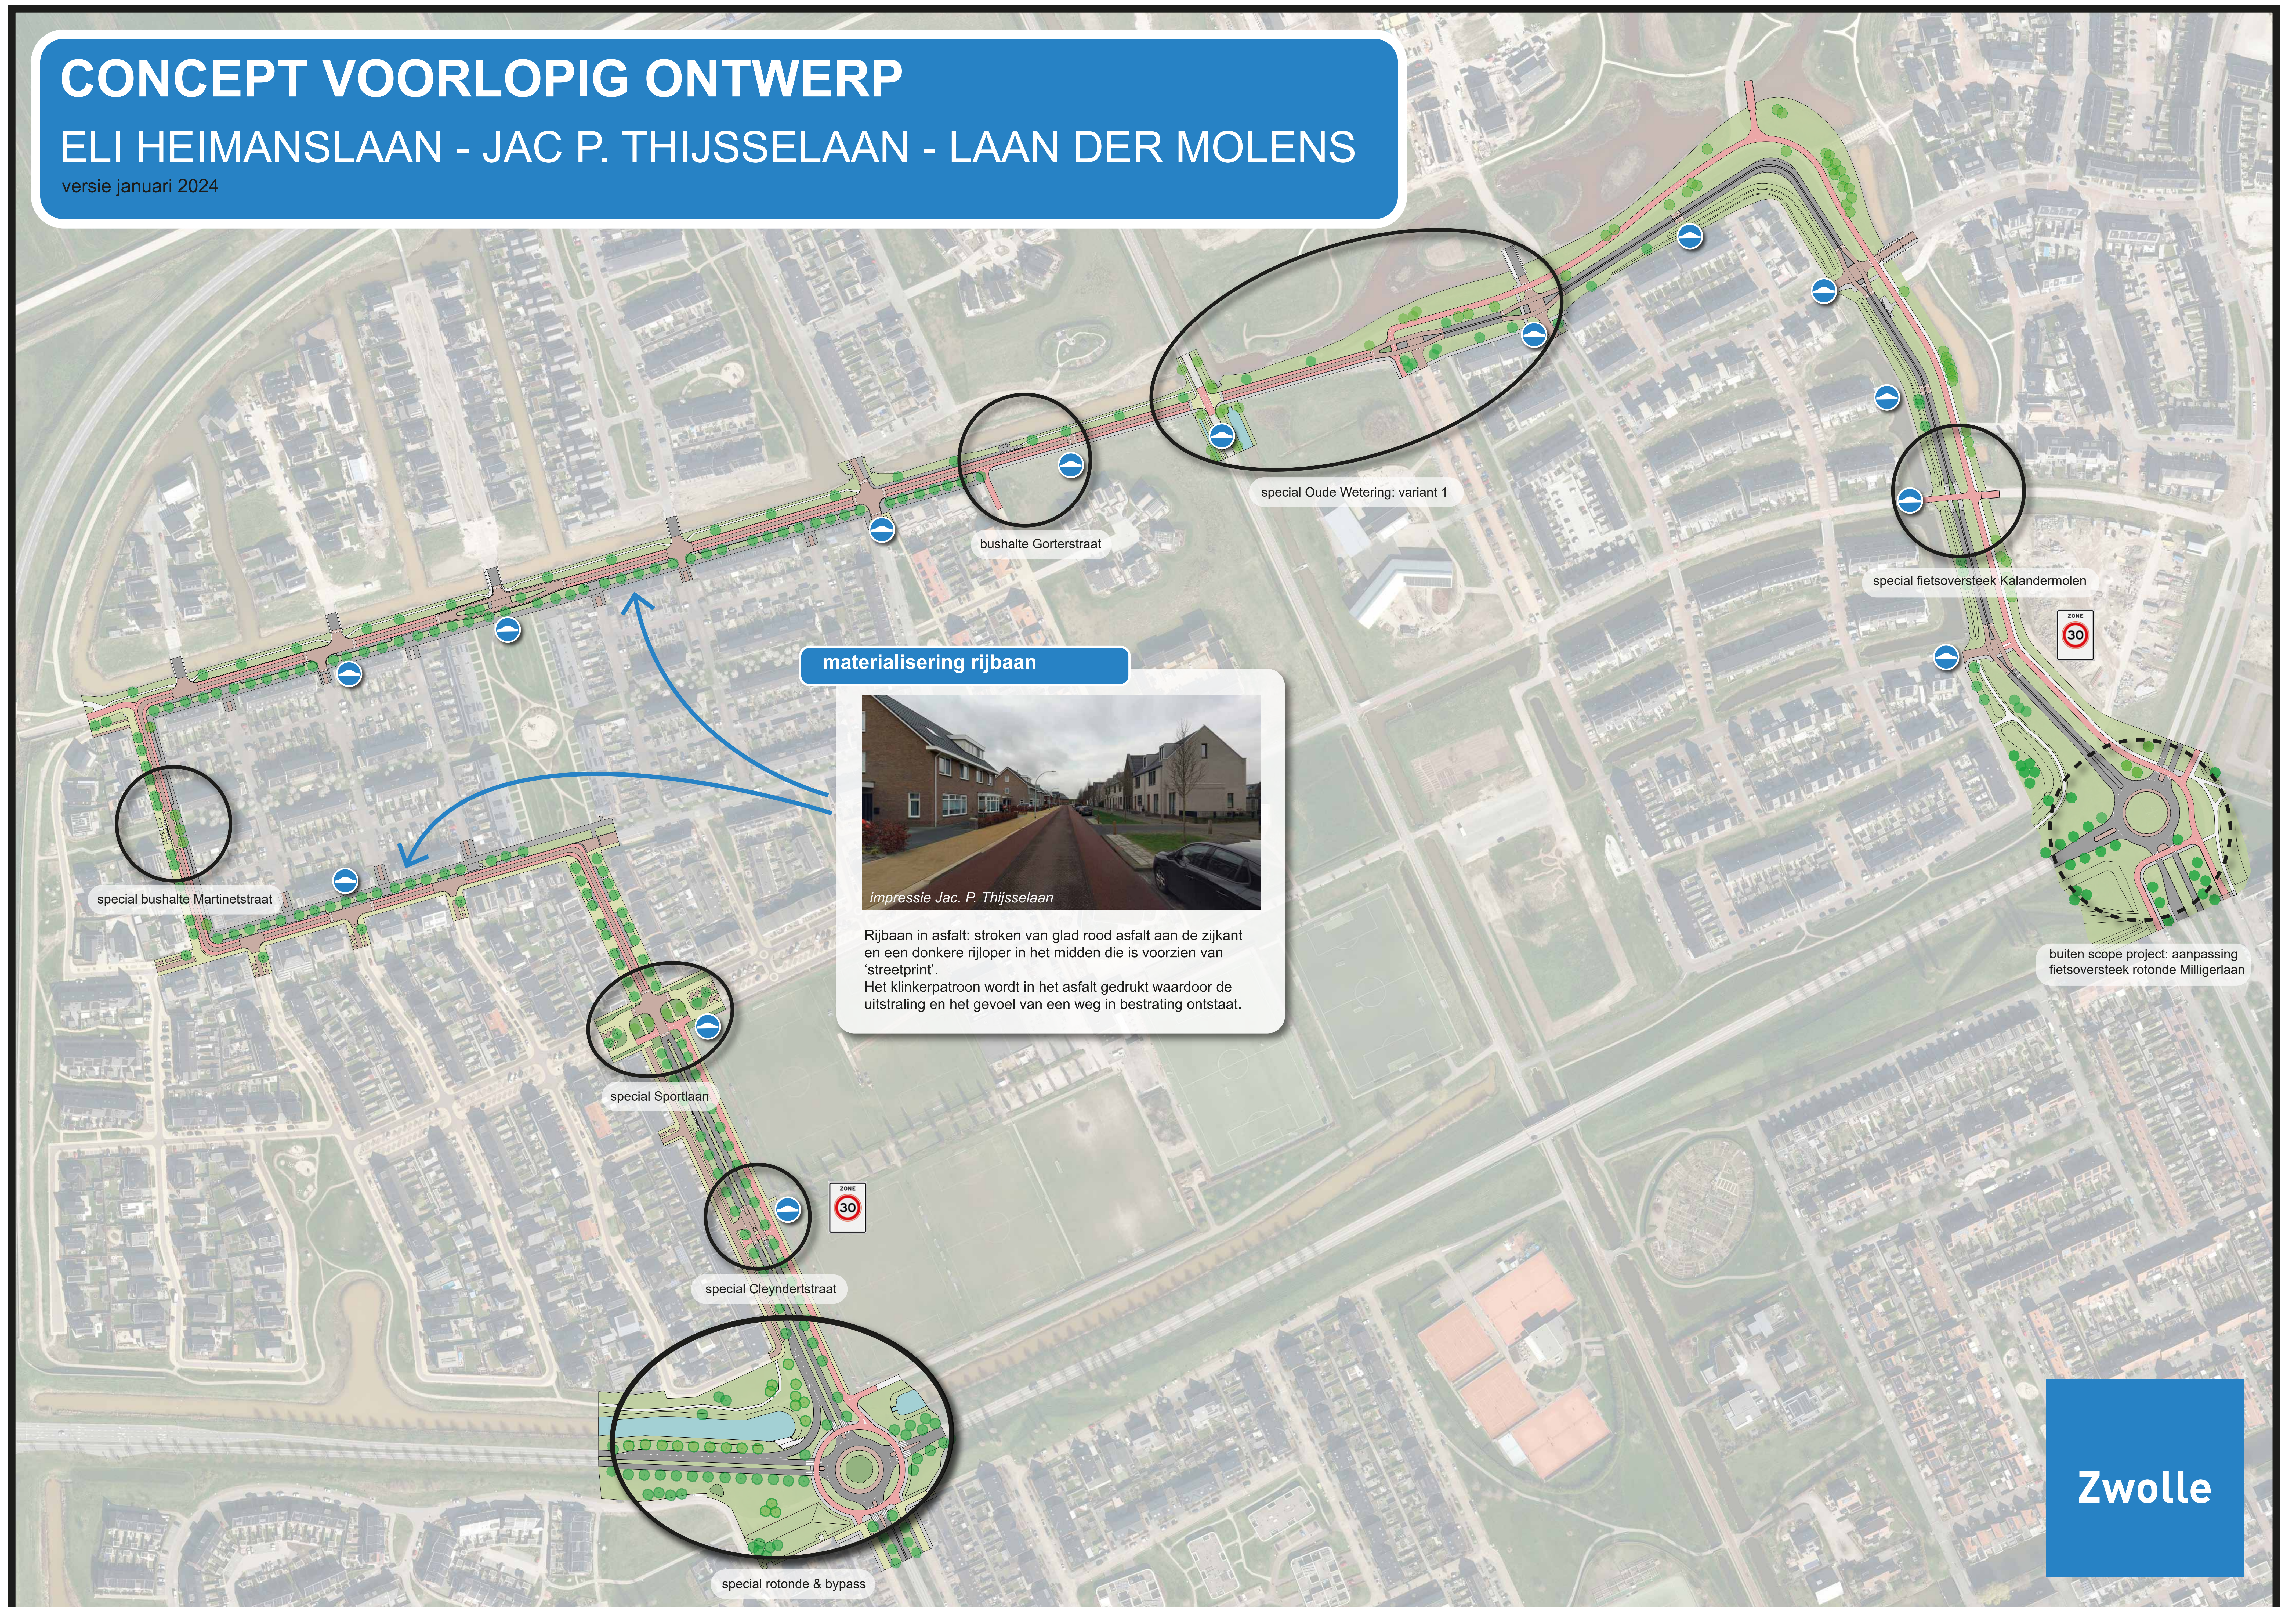

impressie Jac. P. Thijssestraat

Rijbaan in asfalt: stroken van glad rood asfalt aan de zijkant en een donkere rijloper in het midden die is voorzien van 'streetprint'. Het klinkerpatroon wordt in het asfalt gedrukt waardoor de uitstraling en het gevoel van een weg in bestrating ontstaat.

Zwolle