


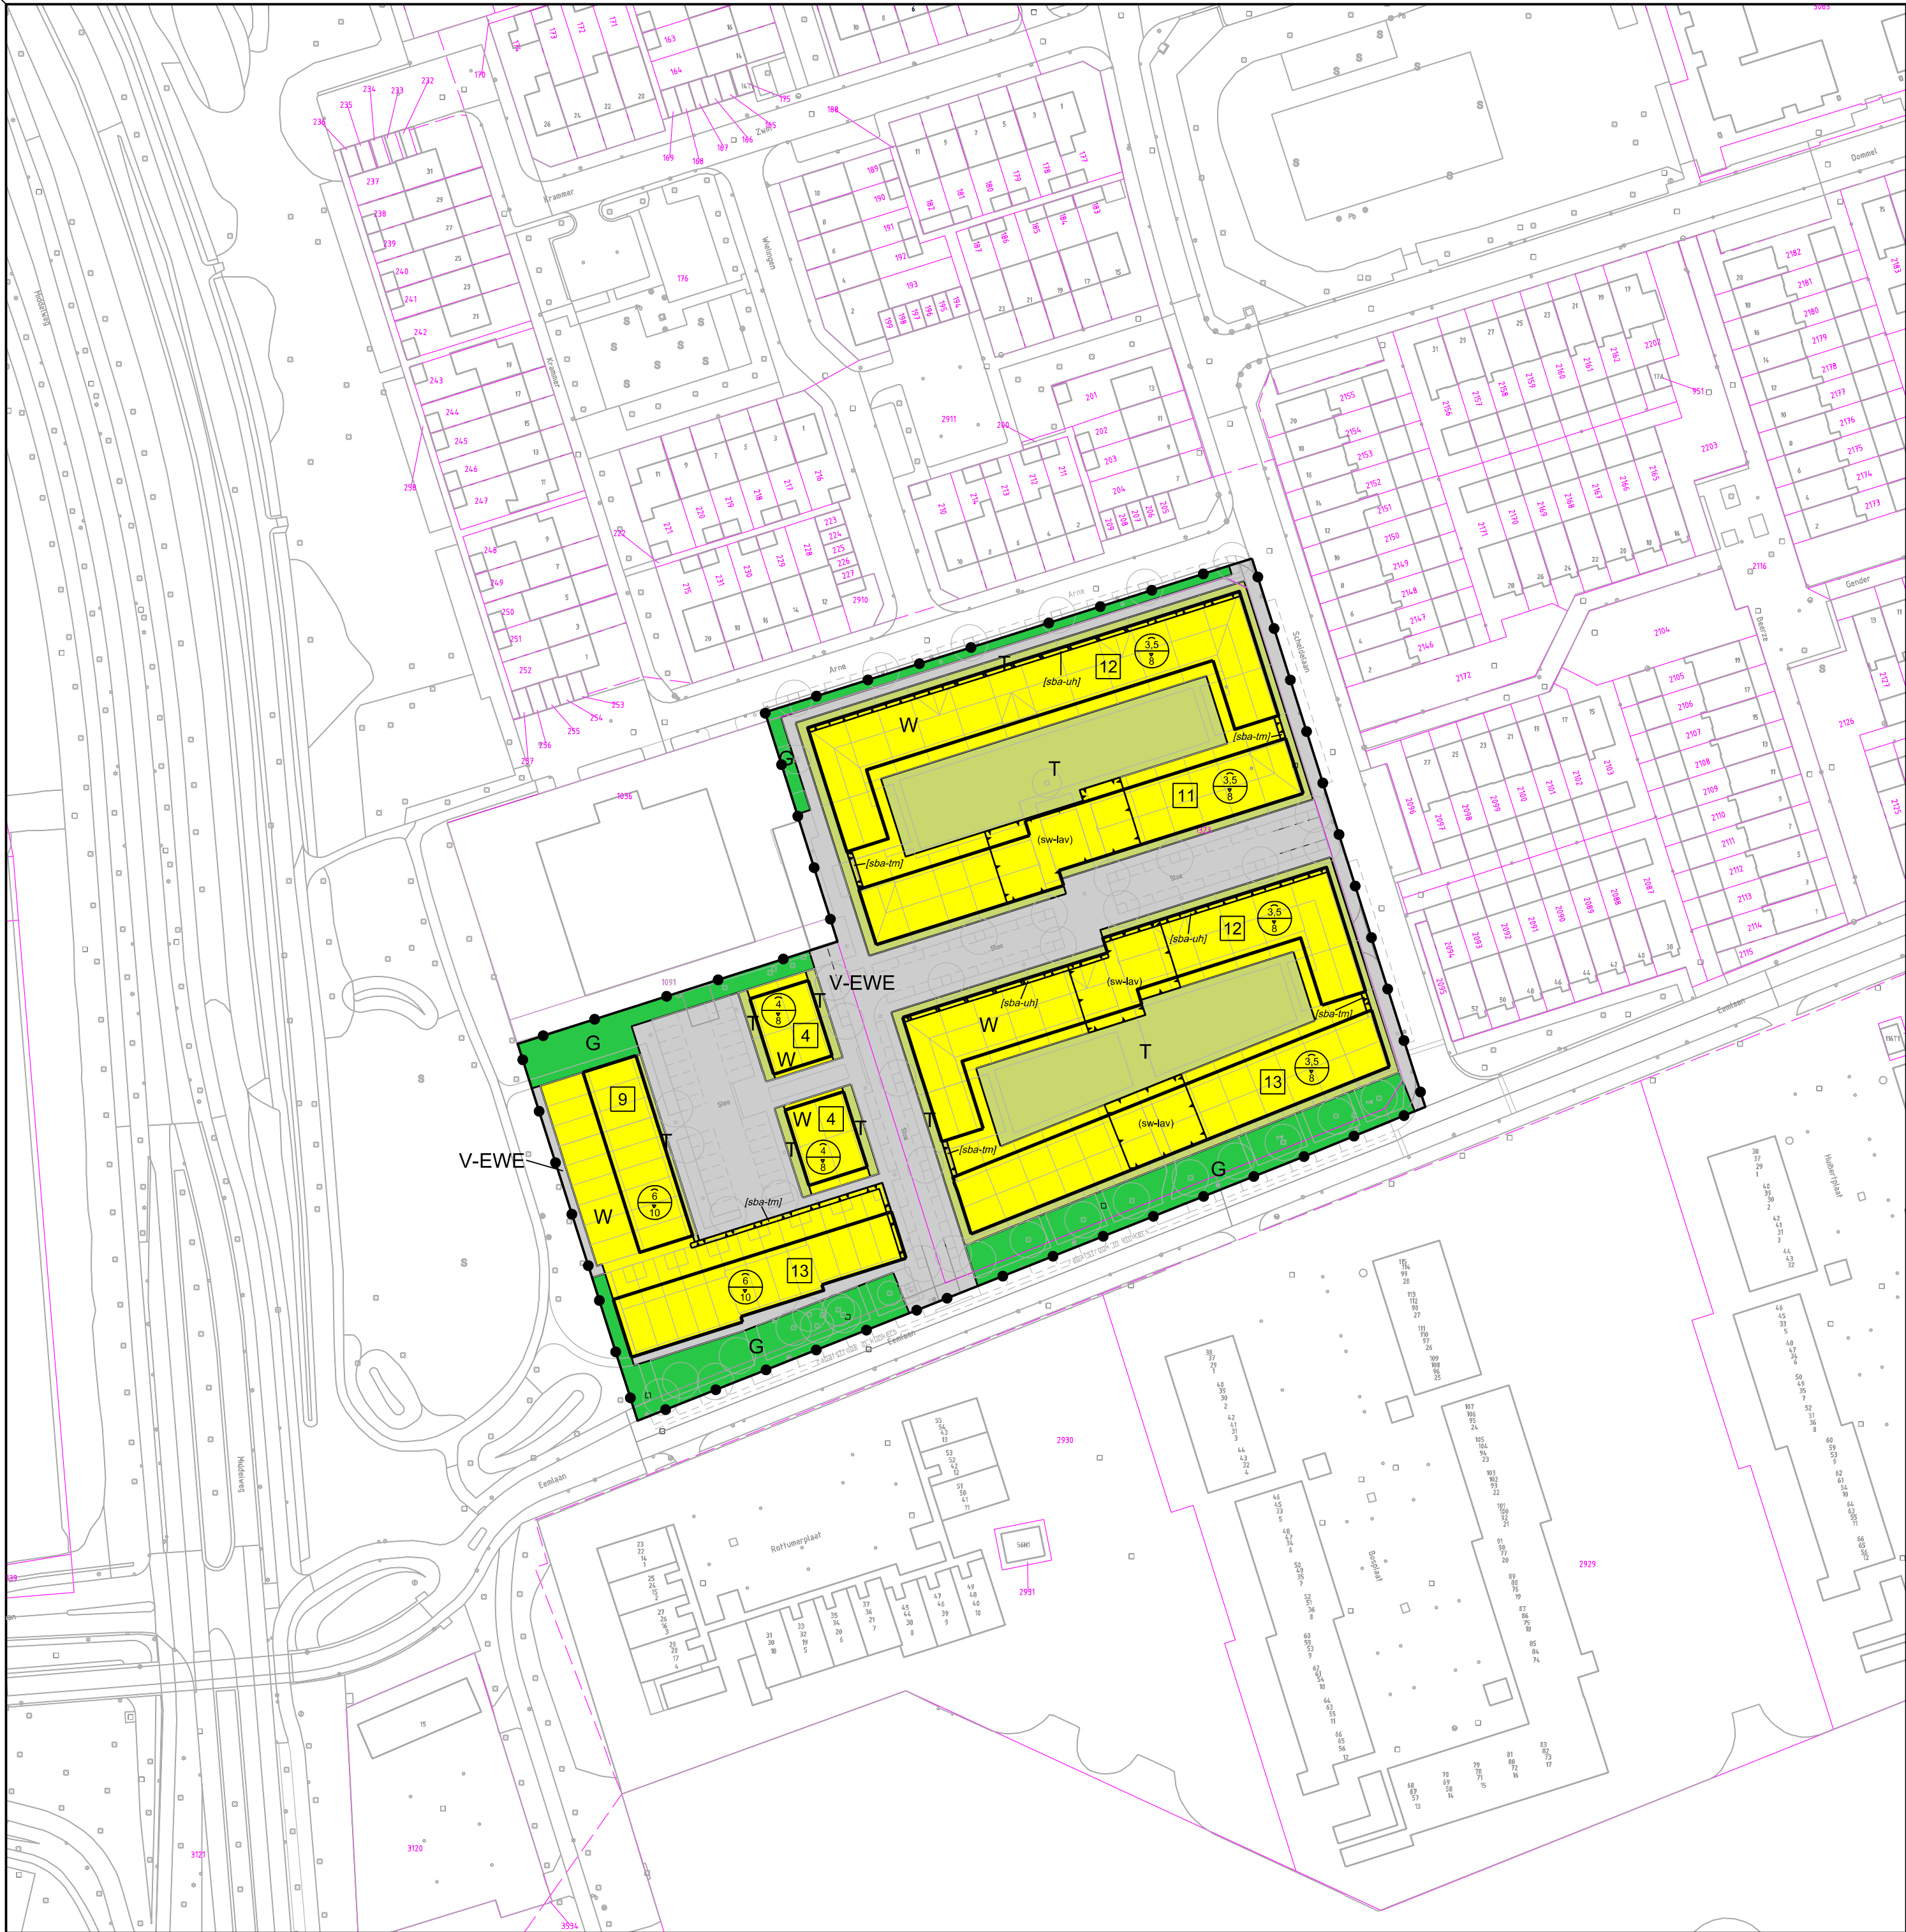

LEGENDA

- Plangebied

Plangebiedgrens
- Bestemmingen

G

Groen

T

Tuin

V-EWE

Verkeer - Erftoegangsweg

W

Wonen
- Functieaanduidingen

(sw-lav)

specifieke vorm van wonen - route langzaam verkeer
- Bouwvlak

bouwvlak
- Bouwaanduidingen

[sba-tm]

specifieke bouwaanduiding - tuinmuur

[sba-uh]

specifieke bouwaanduiding - uitbreiding hoofdgebouw
- Maatvoeringaanduidingen

maatvoeringsvlak

2

8

maximum goothoogte (m), maximum bouwhoogte (m)

E

maximum aantal wooneenheden

VERKLARING

- topografische gegevens van de bestaande bebouwing met huisnummers
- kadastrale grenzen en perceelnummers
- kadastrale sectiegrens

Bronhouder:	Schaal:	Formaat:	Bestandsnaam:	N
Gemeente Zwolle	1 : 1000	A2	BP15018-0004.pdf	
Planjurist:	Getekend door:	Datum:	Bladnr:	
J. vd Berg	J.F.G. Grobbe	10-10-2016	1 van 1	vb_NL.IMRO.0193.BP15018-0004.pdf

Bestemmingsplan Aalanden,

Aalanden, Arne, Scheldelaan, Eemlaan

NL.IMRO.0193.BP15018-0004

Vastgesteld

ruimte op orde

Gemeente Zwolle

Expertisecentrum | Ruimtelijke Planvorming | Lubeckplein 2 | 8017 JZ Zwolle | Postbus 10007 | 8000 GA Zwolle | 038-498 9111