


Locatie: X=200686
Y=503718

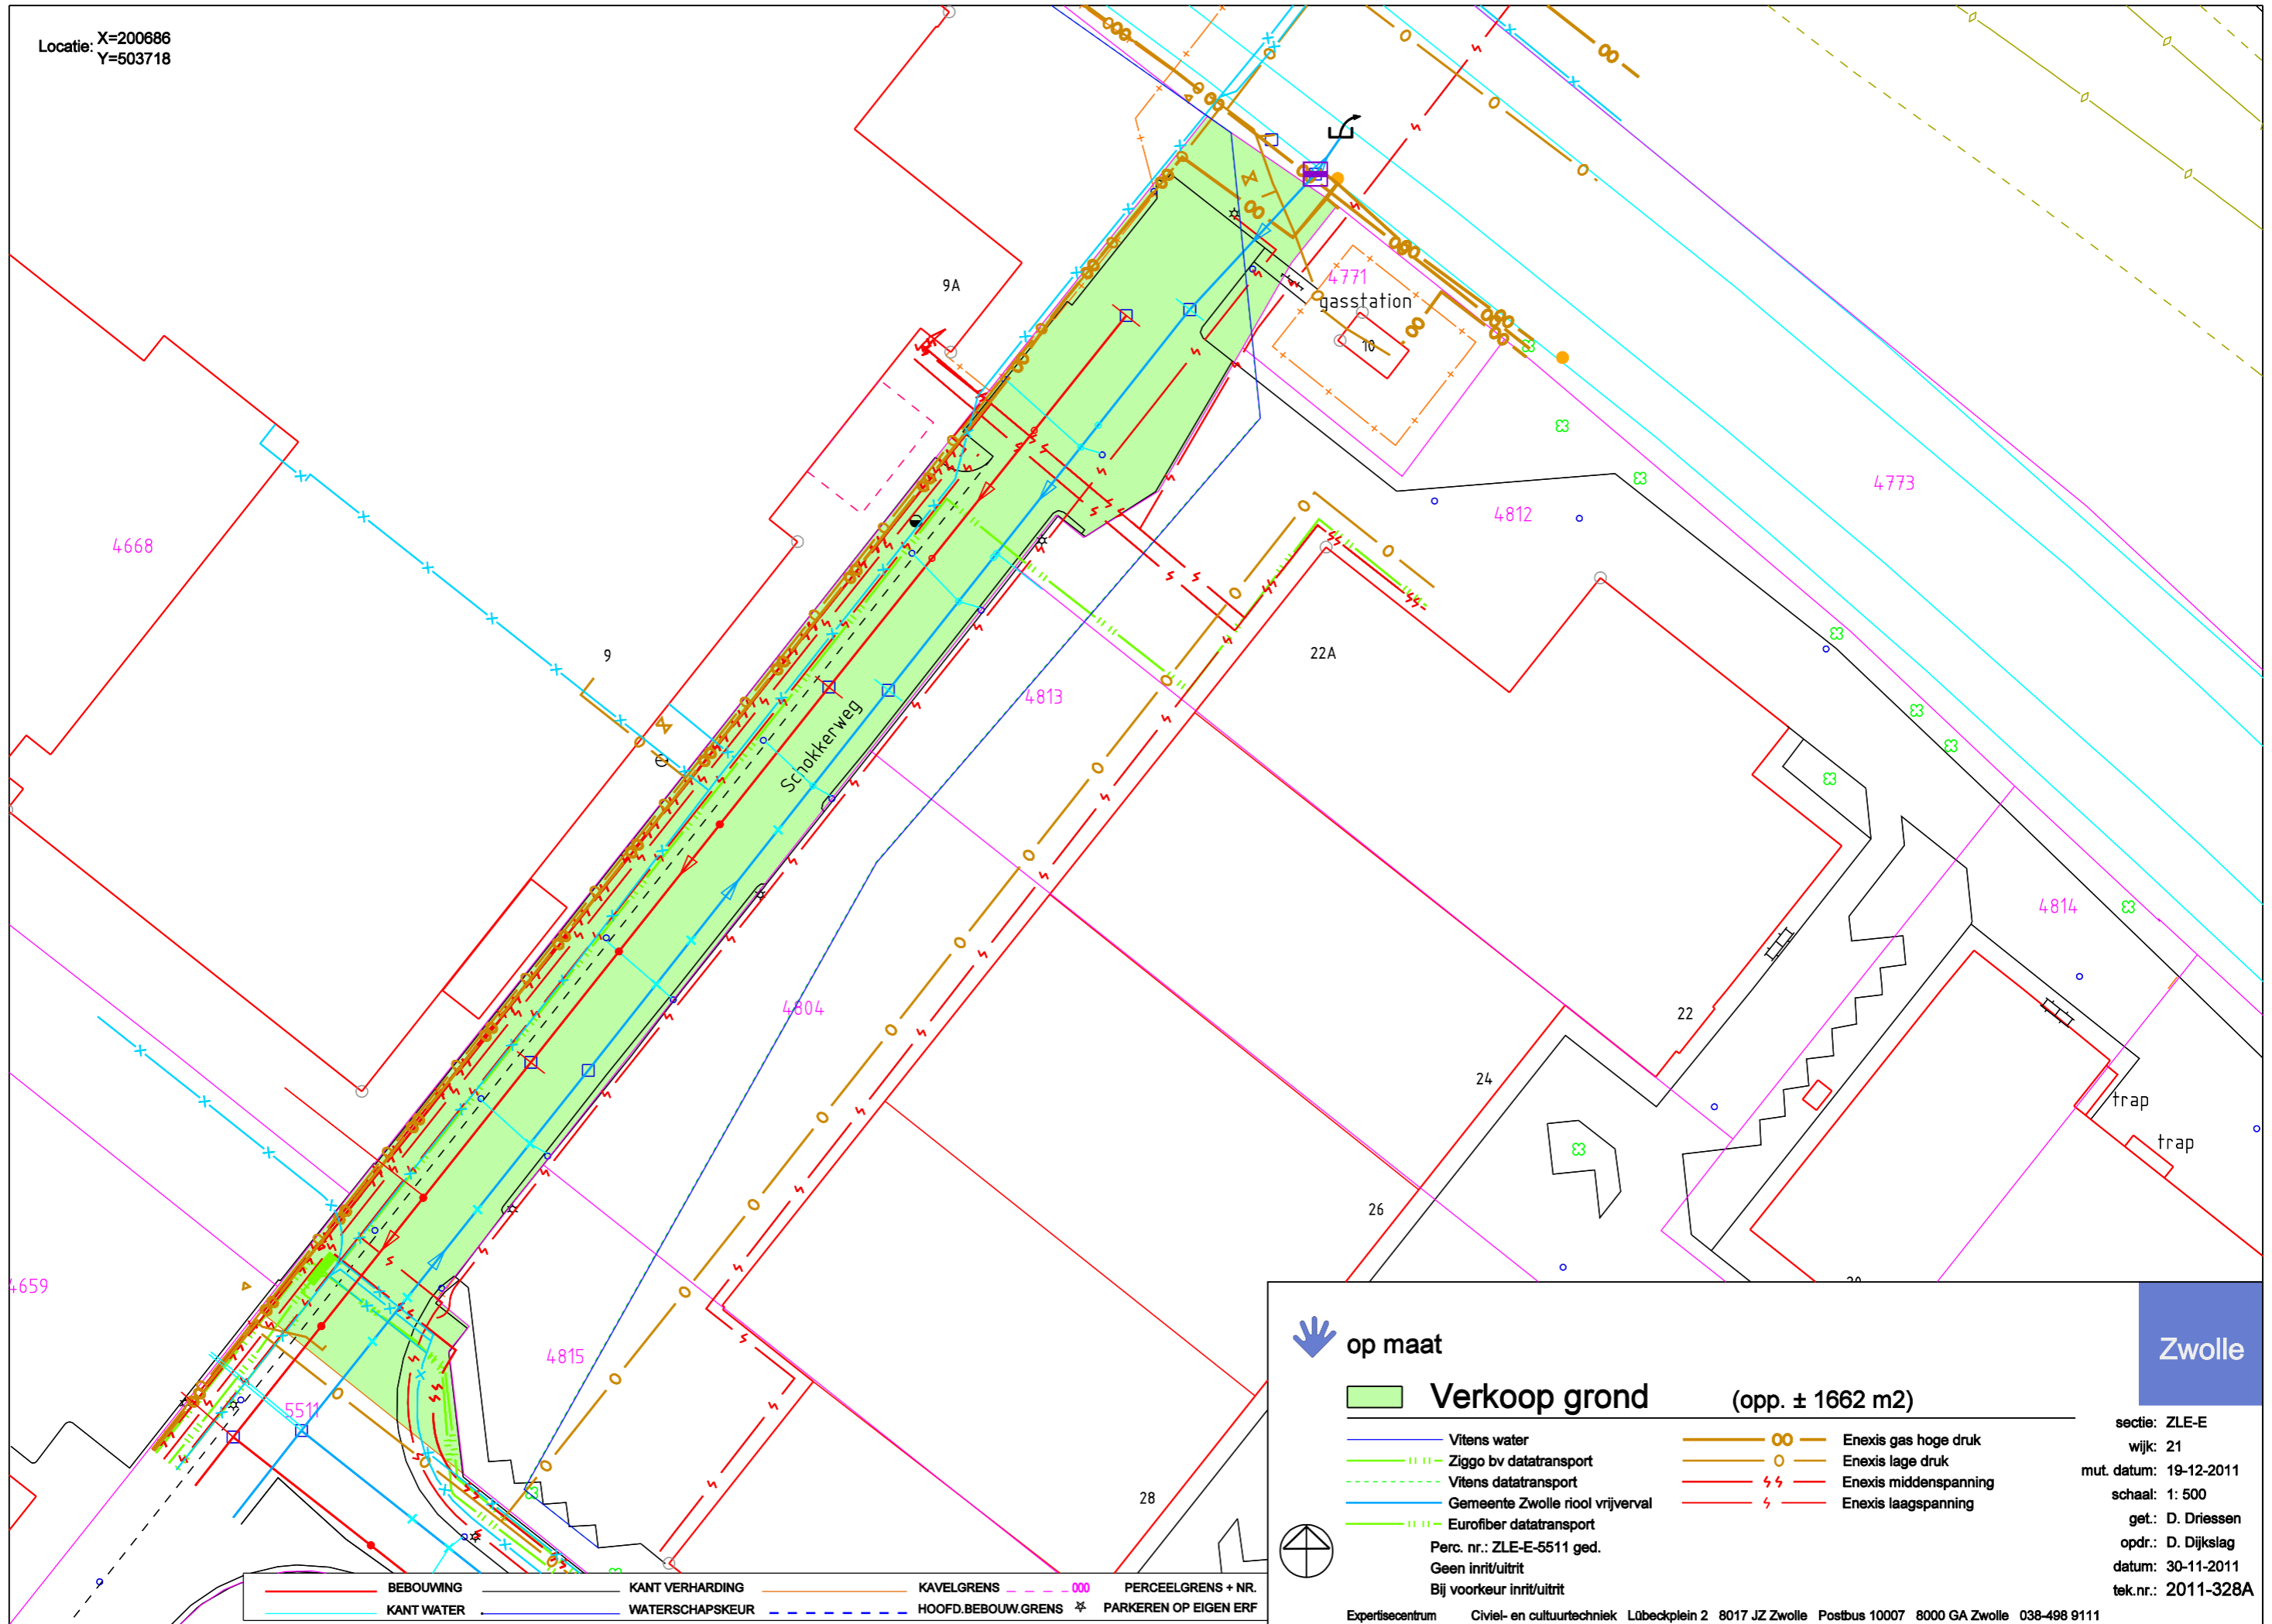

— BEBOUWING — KANT VERHARDING — KAVELGRENS — PERCEELGRENS + NR.
— KANT WATER — WATERSCHAPSKEUR — HOOFD.BEBOUW.GRENS — PARKEREN OP EIGEN ERF

op maat

Verkoop grond (opp. ± 1662 m2)

- Vitens water
- Ziggo bv datatransport
- Vitens datatransport
- Gemeente Zwolle riool vrijverval
- Eurofiber datatransport
- Enexis gas hoge druk
- Enexis lage druk
- Enexis middenspanning
- Enexis laagspanning

Perc. nr.: ZLE-E-5511 ged.
Geen inrit/uitrit
Bij voorkeur inrit/uitrit

Zwolle

sectie: ZLE-E
wijk: 21
mut. datum: 19-12-2011
schaal: 1: 500
get.: D. Driessen
opdr.: D. Dijkslag
datum: 30-11-2011
tek.nr.: 2011-328A