


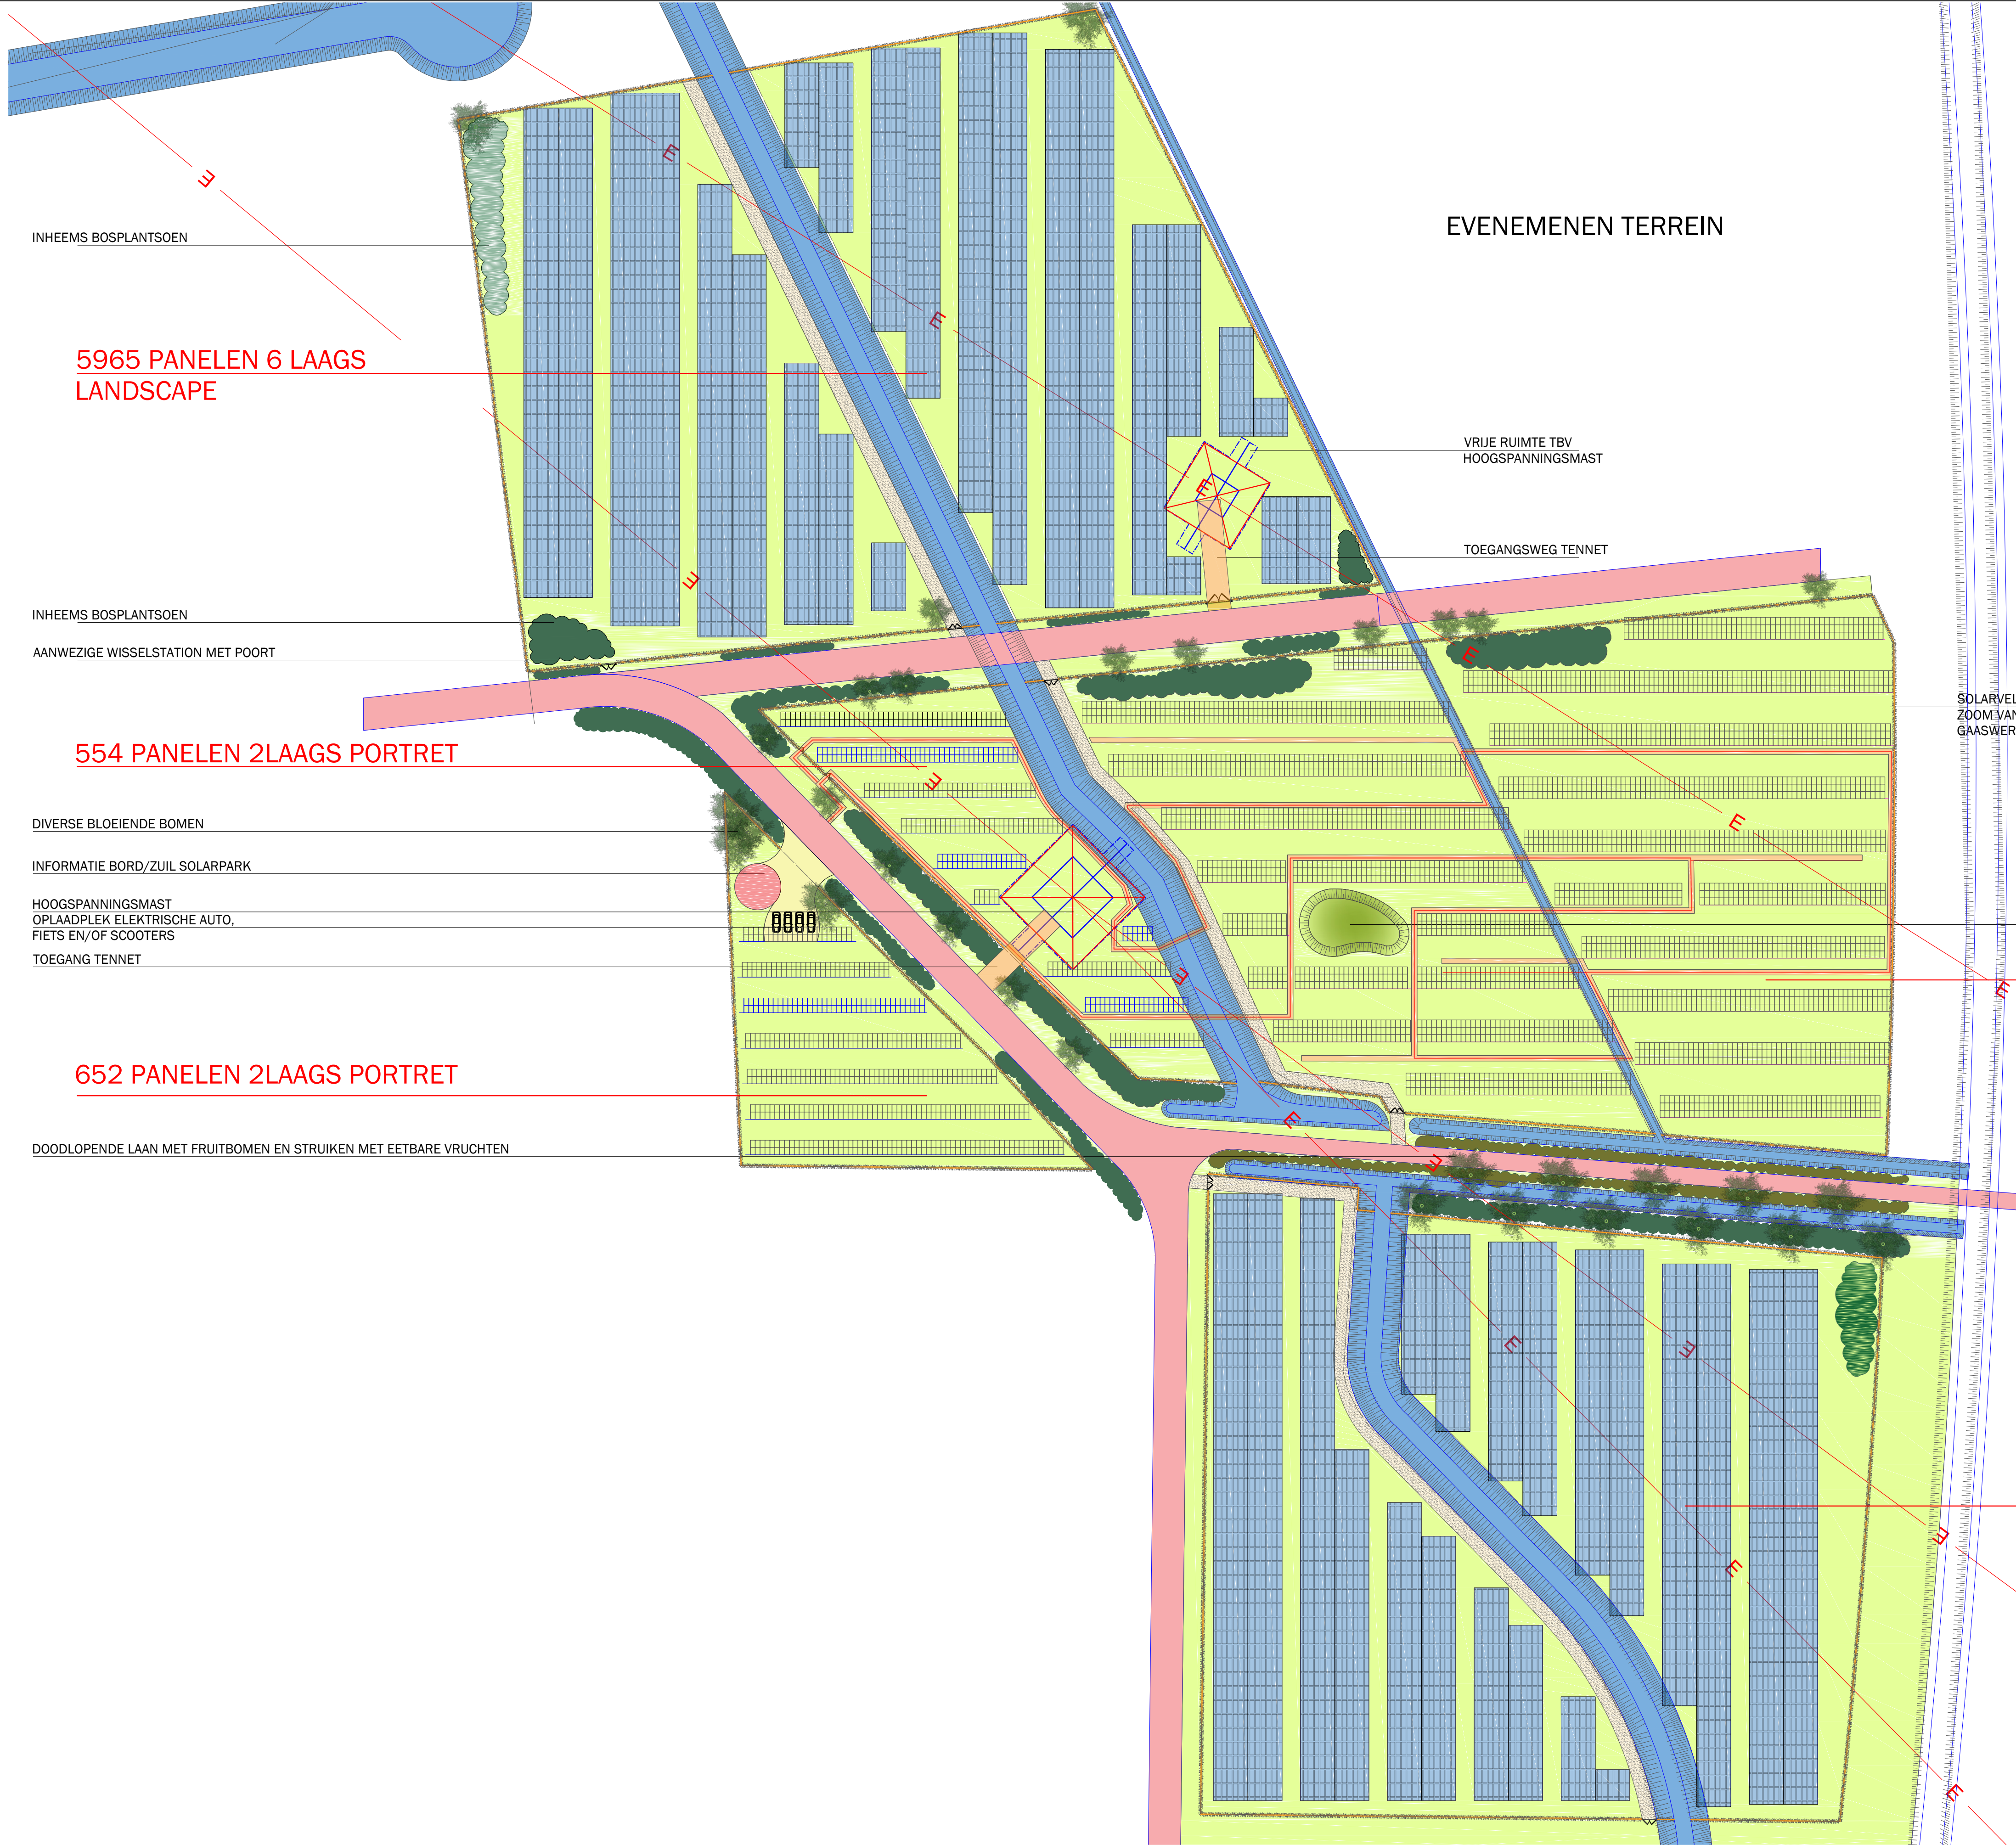

LEGENDA

- BLOEMENWEIDE
- INHEEMSE HEESTERS
- DIVERSE (FRUIT)BOMEN
- UITGEMAAIDE PADEN
- ONDERHOUDSPADEN
- INHEEMSE BEPLANTING. welke eetbare vrucht, bloem of blad draagt.
- GAAS HEKWERK MET MEIDOORNHAAG
- DIVERSE ENKELE EN DUBBELE POORTEN
- OMVORMERS
Exacte plek te bepalen id leverancier solar

Ondernemers Vereniging Hessenpoort Zwolle			
Project: Zonneweide Hessenpoort			
Betreft: SCHETSONTWERP BASIS			
Projectnummer :	-	Getekend door :	NW - DS
Schaal :	1 : 750	Formaat :	A1
Datum :		30-05-2017	
Aangepast :		17-07-2017	
Definitief :		-	

Dit tekening blijft eigendom van NL Greenlabel en mag zonder schriftelijke toestemming niet gepubliceerd of verspreid worden.
Er kunnen op geen enkele wijze rechten worden ontleend aan, noch aanspraak gemaakt worden op eventuele auteursrechten in deze presentatie.