



Herinrichting winkelgebied Diezerbrink toekomstperspectief

Thomas à Kempisstraat


Zwolle

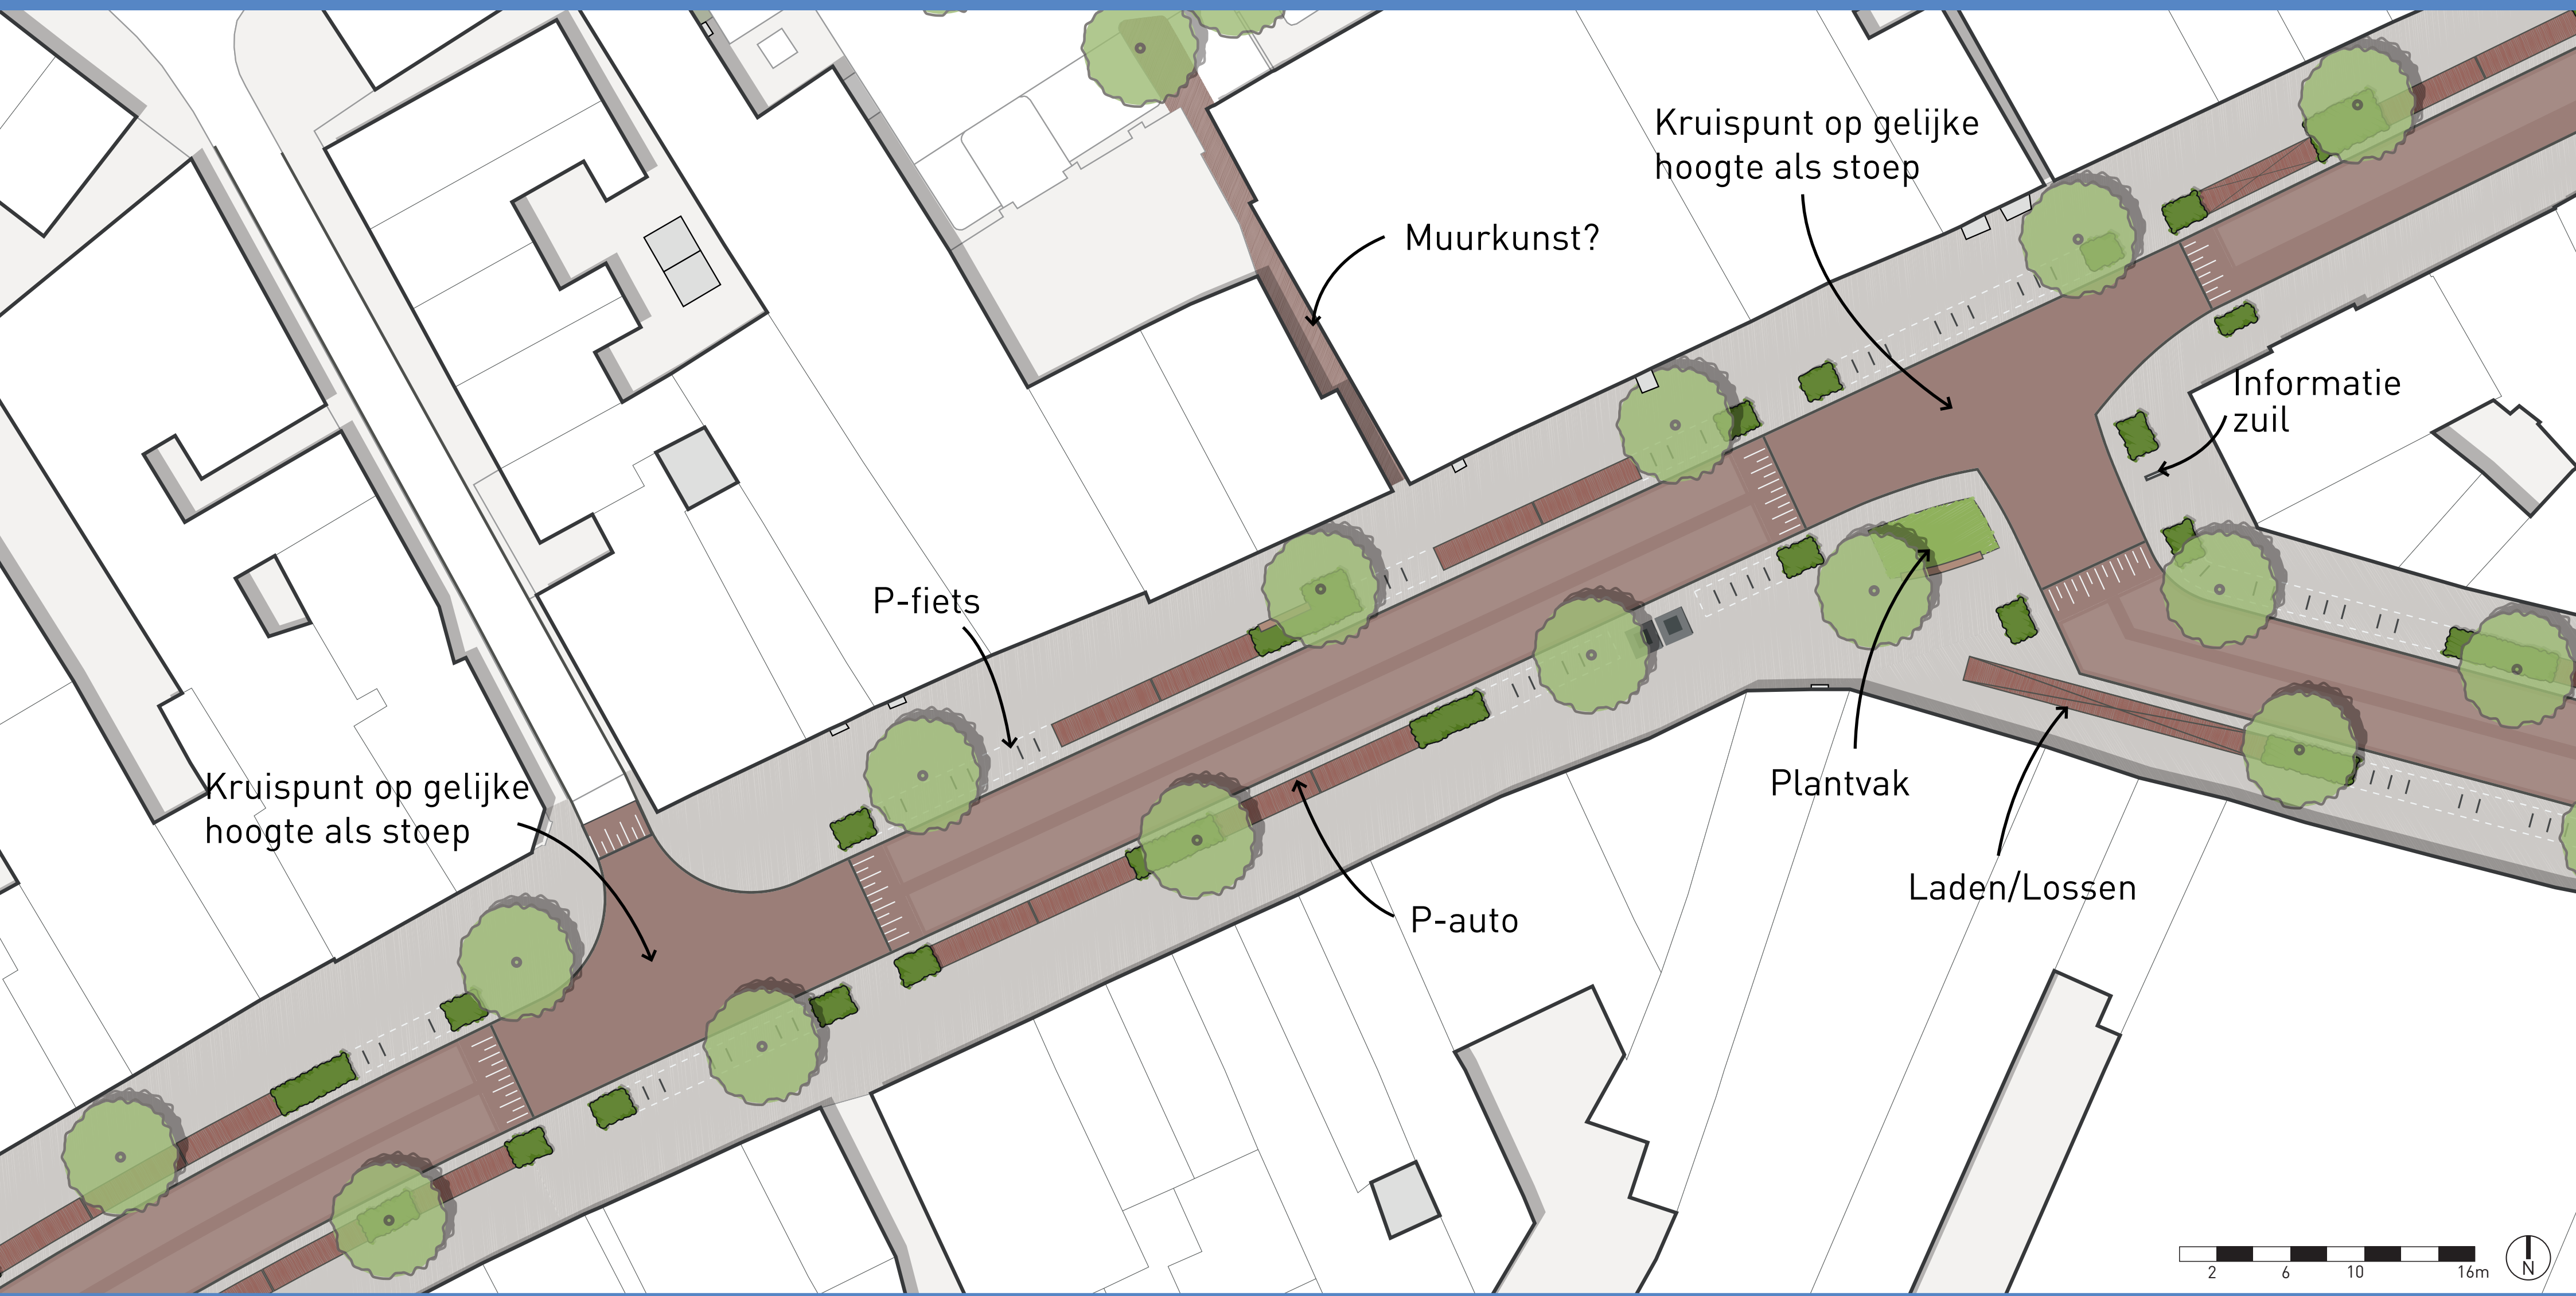

Profiel Th. à Kempisstraat 2-richting

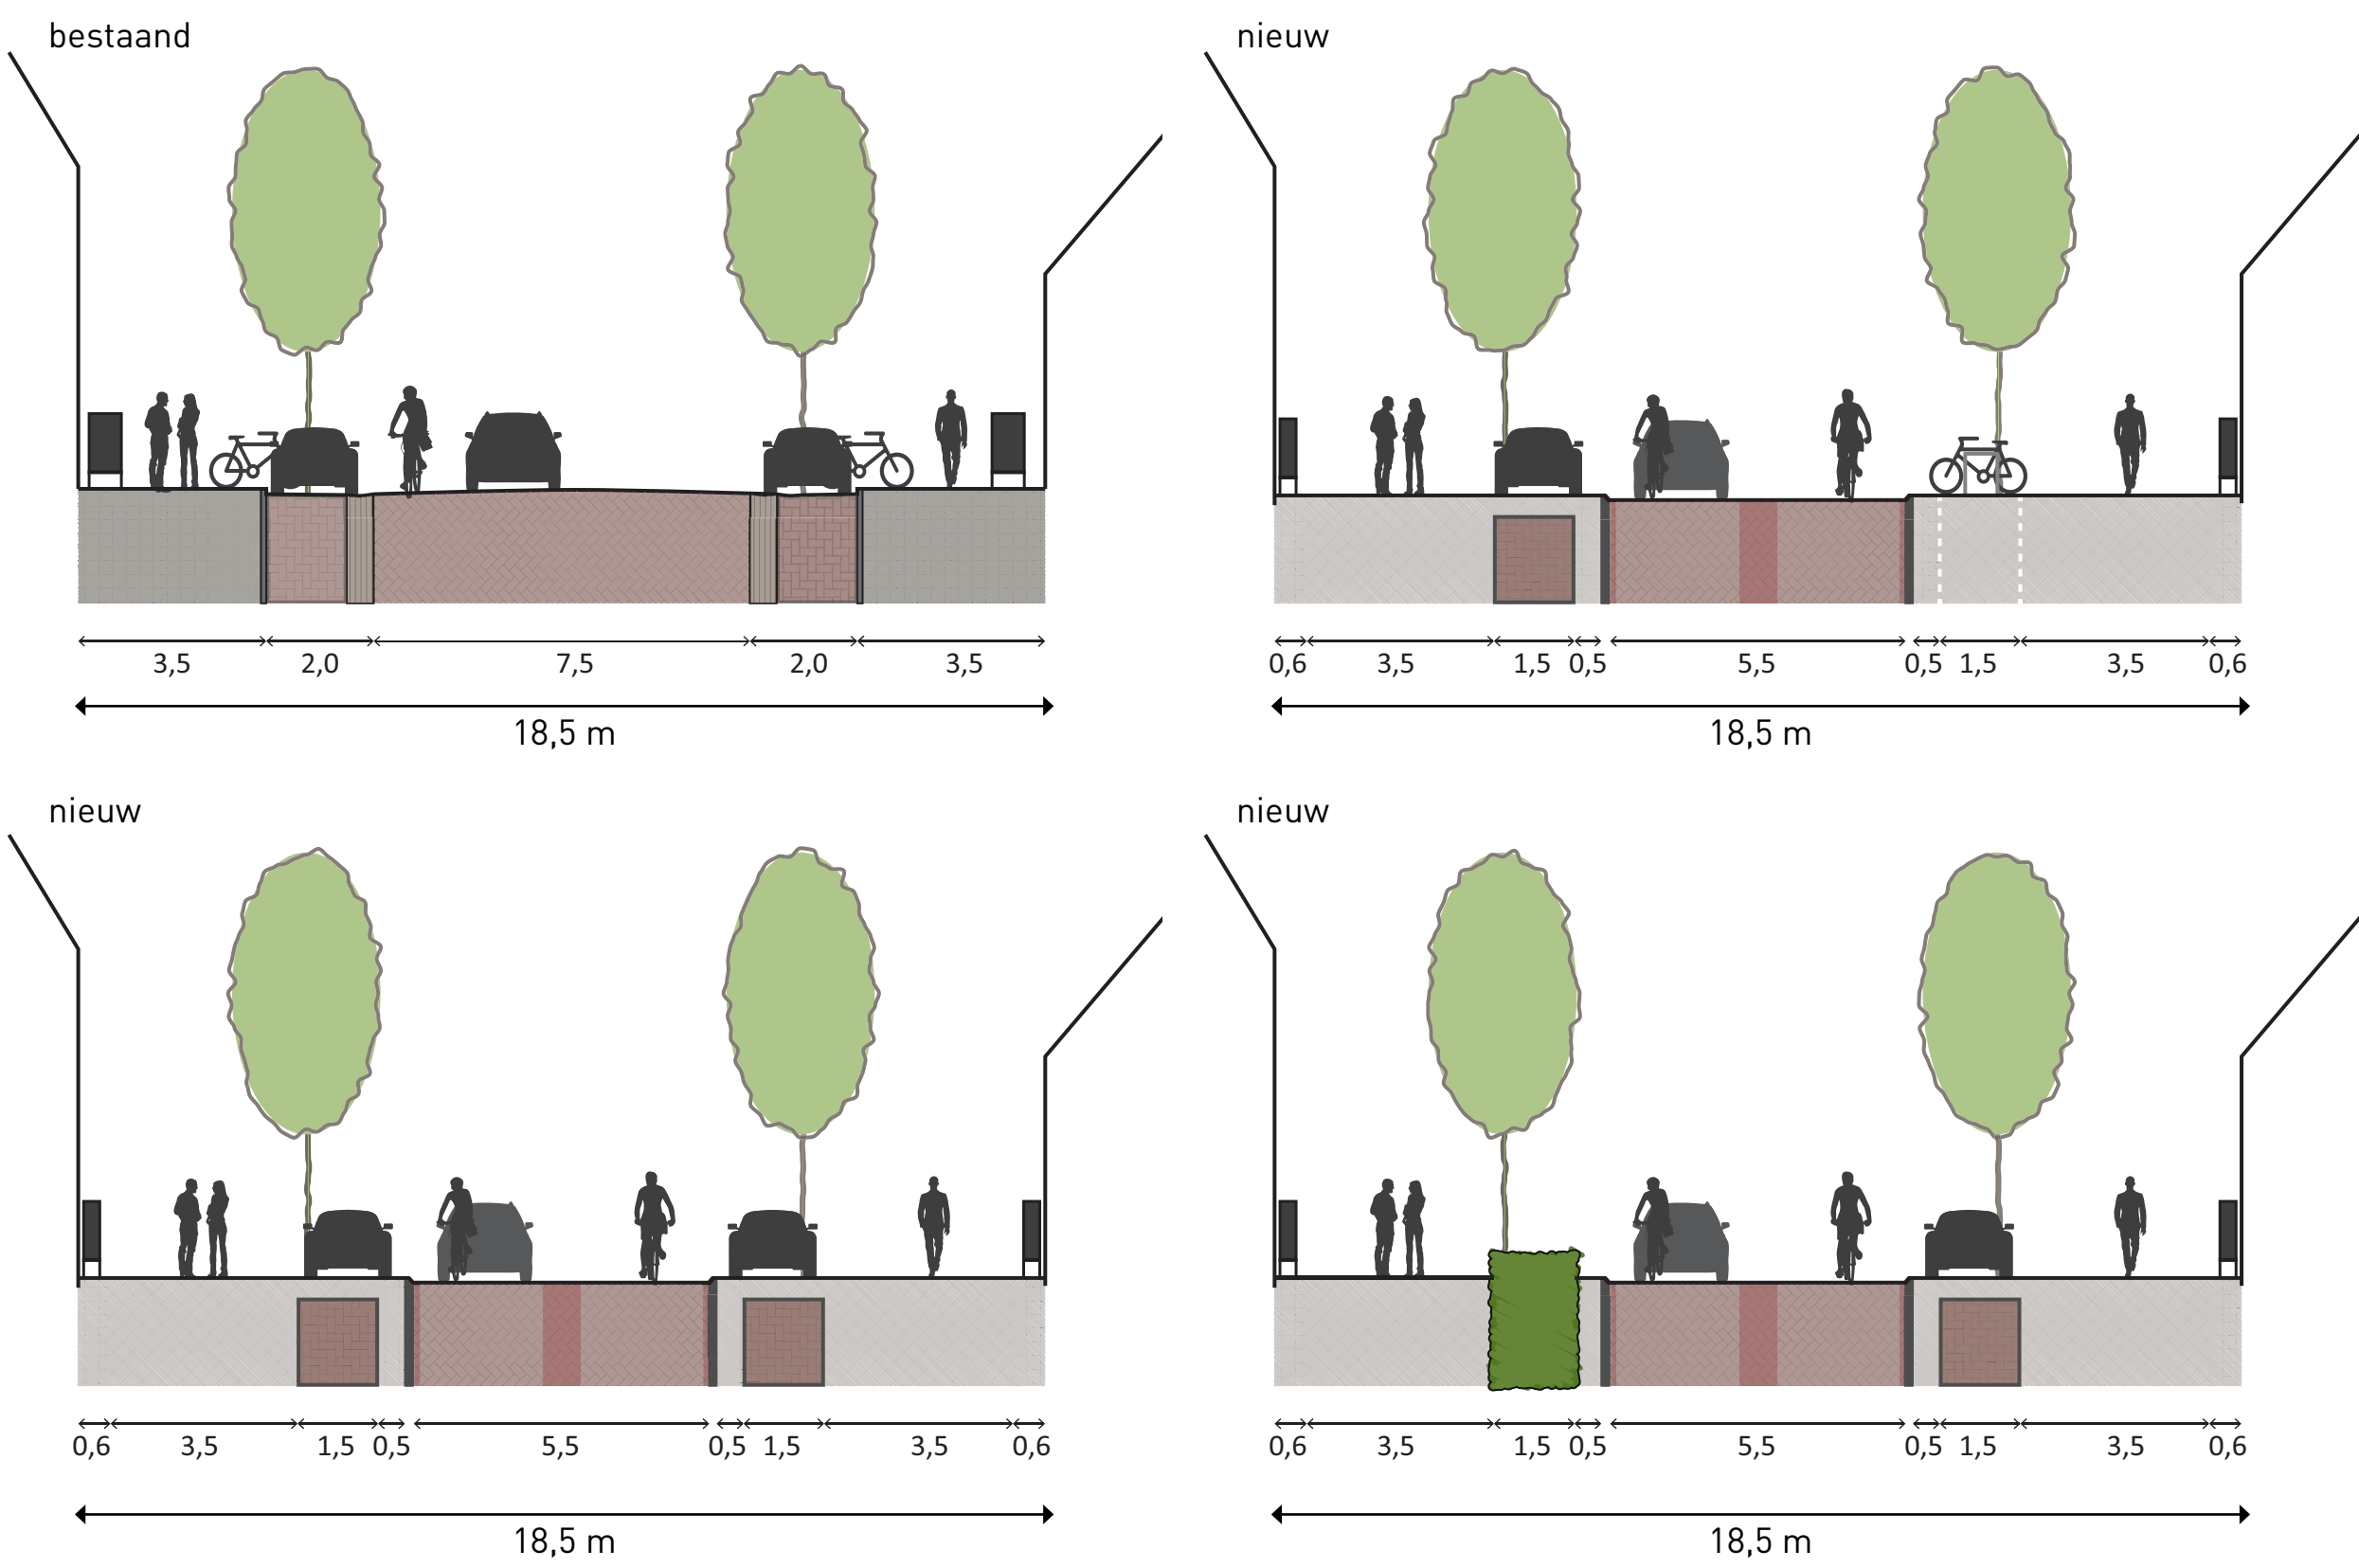

Profiel Th. à Kempisstraat 1-richting

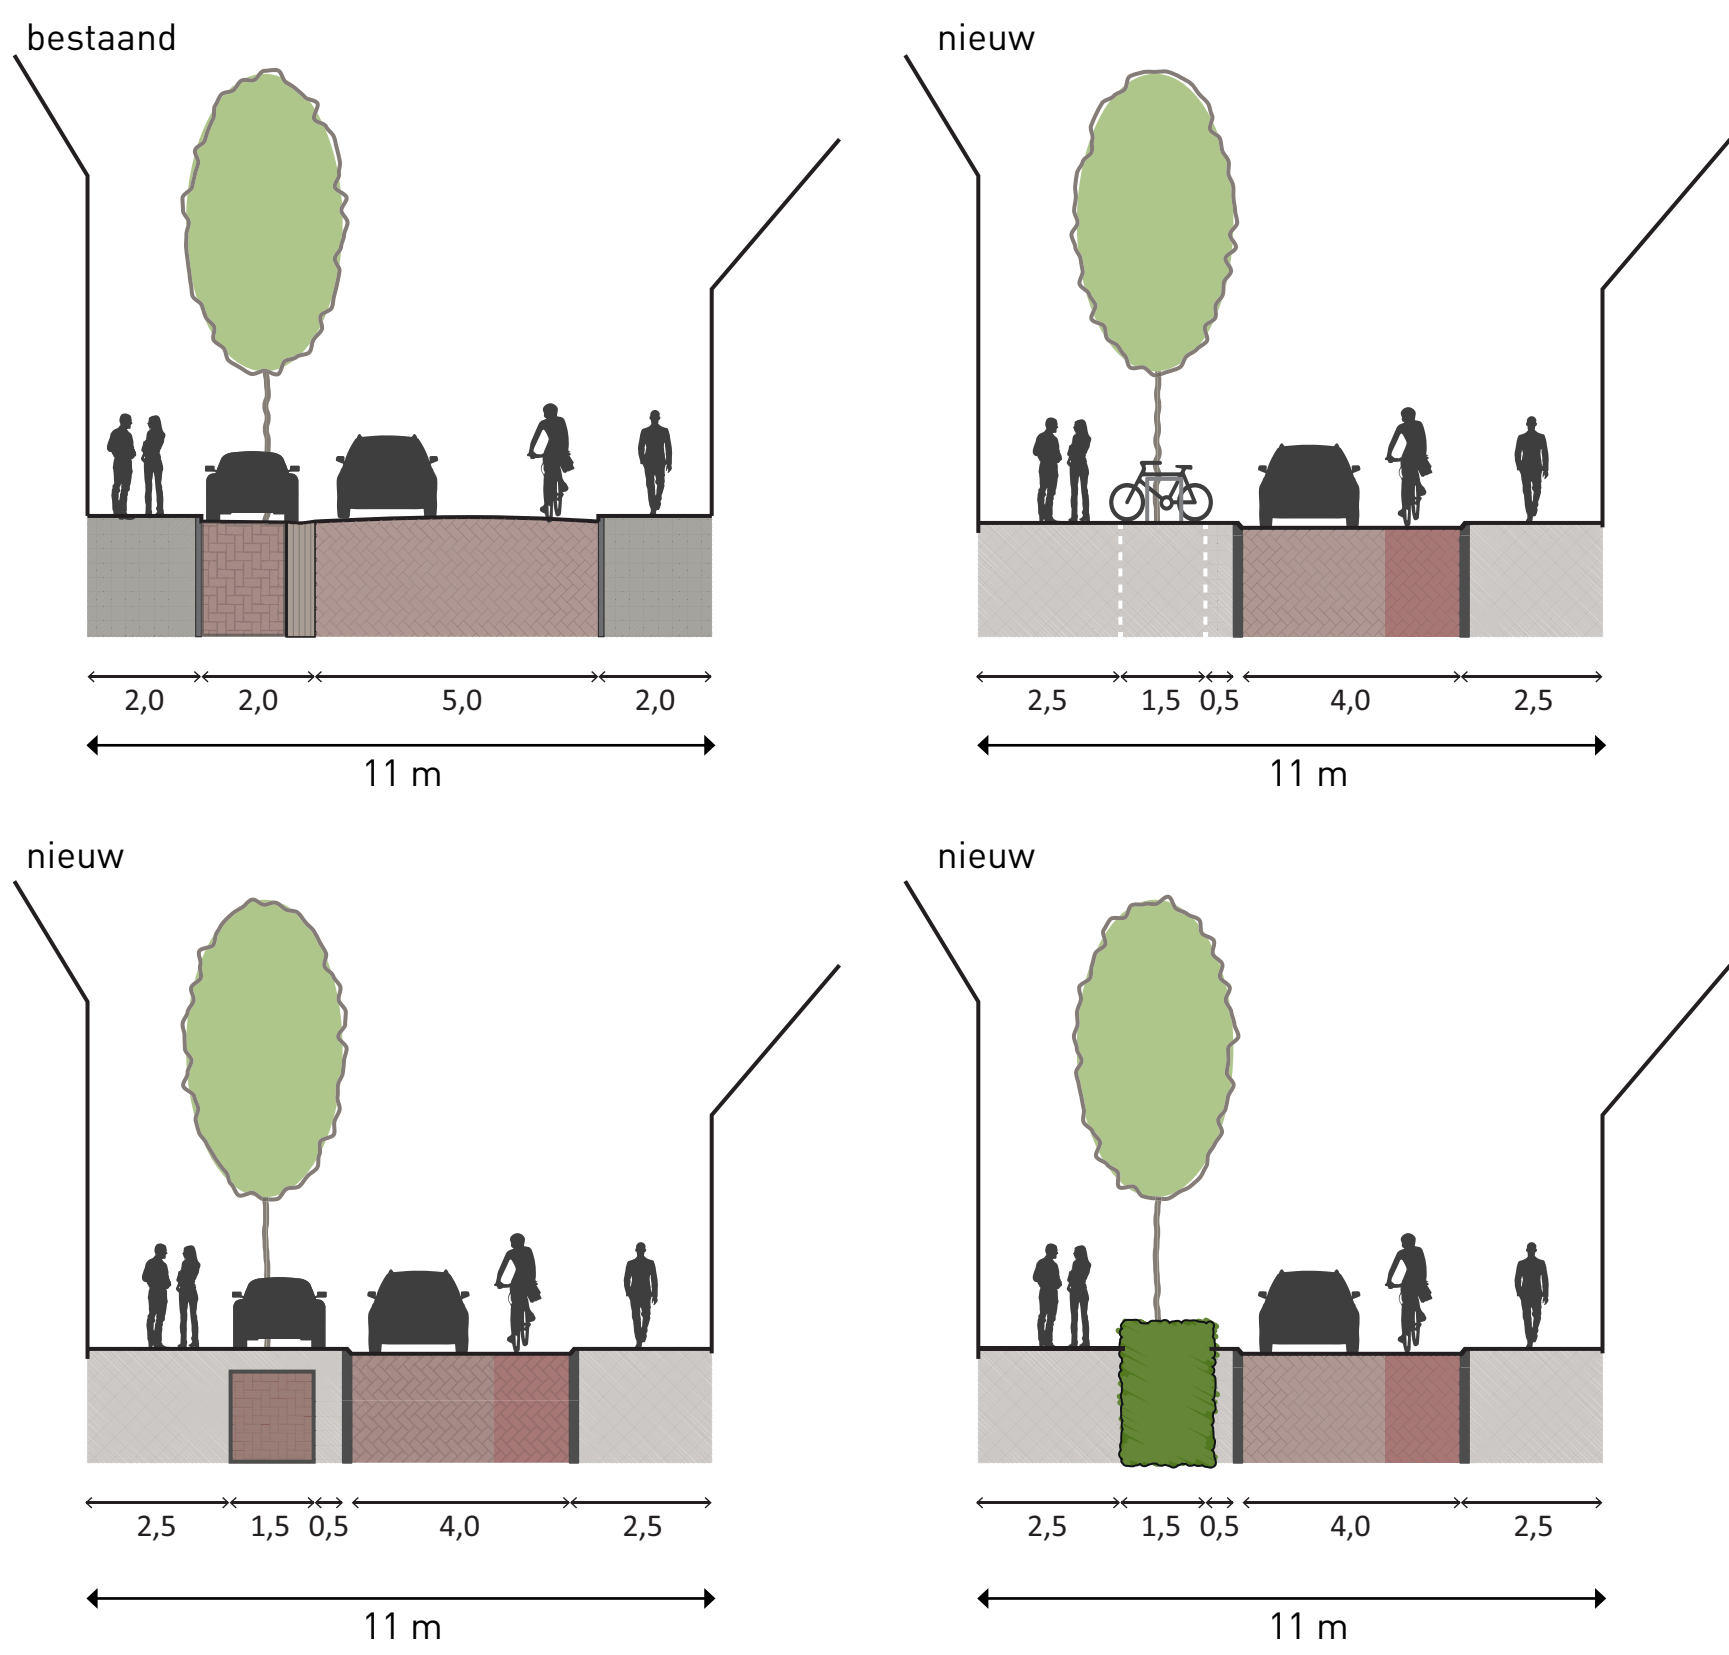


Fietsparkeren, Oude Vismarkt



Verlichting



Inspiratie vergroening stegen


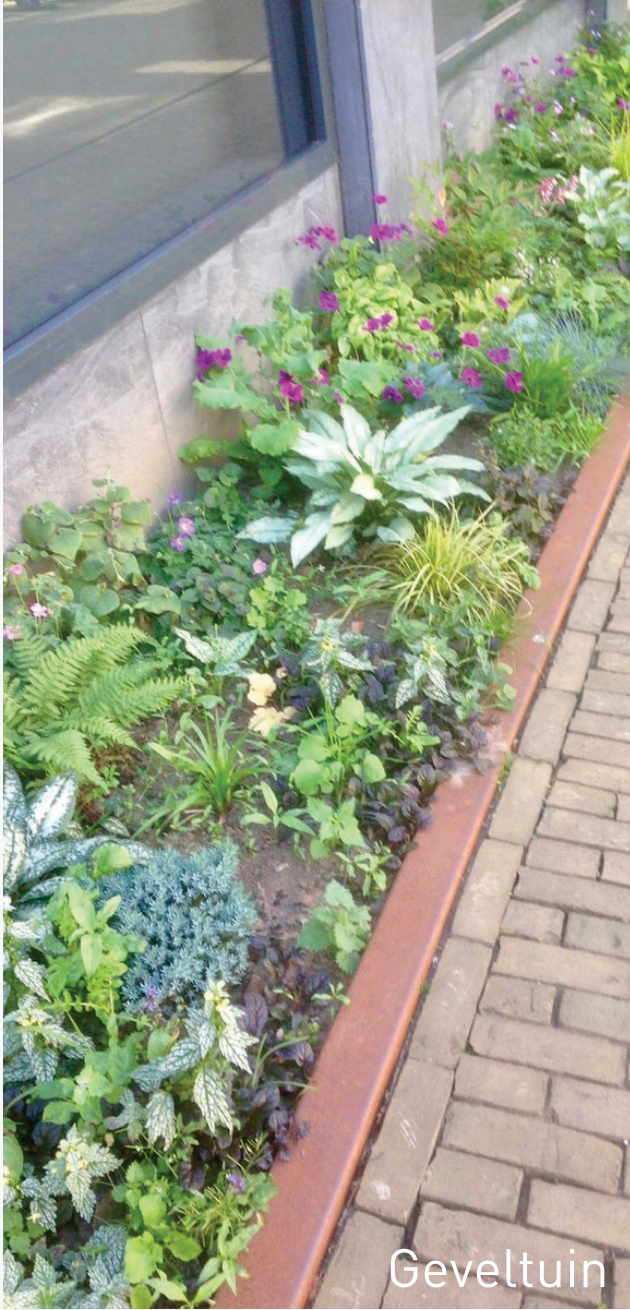


Geveltuin





Herinrichting winkelgebied Diezerbrink toekomstperspectief

Vechtstraat

Zwolle

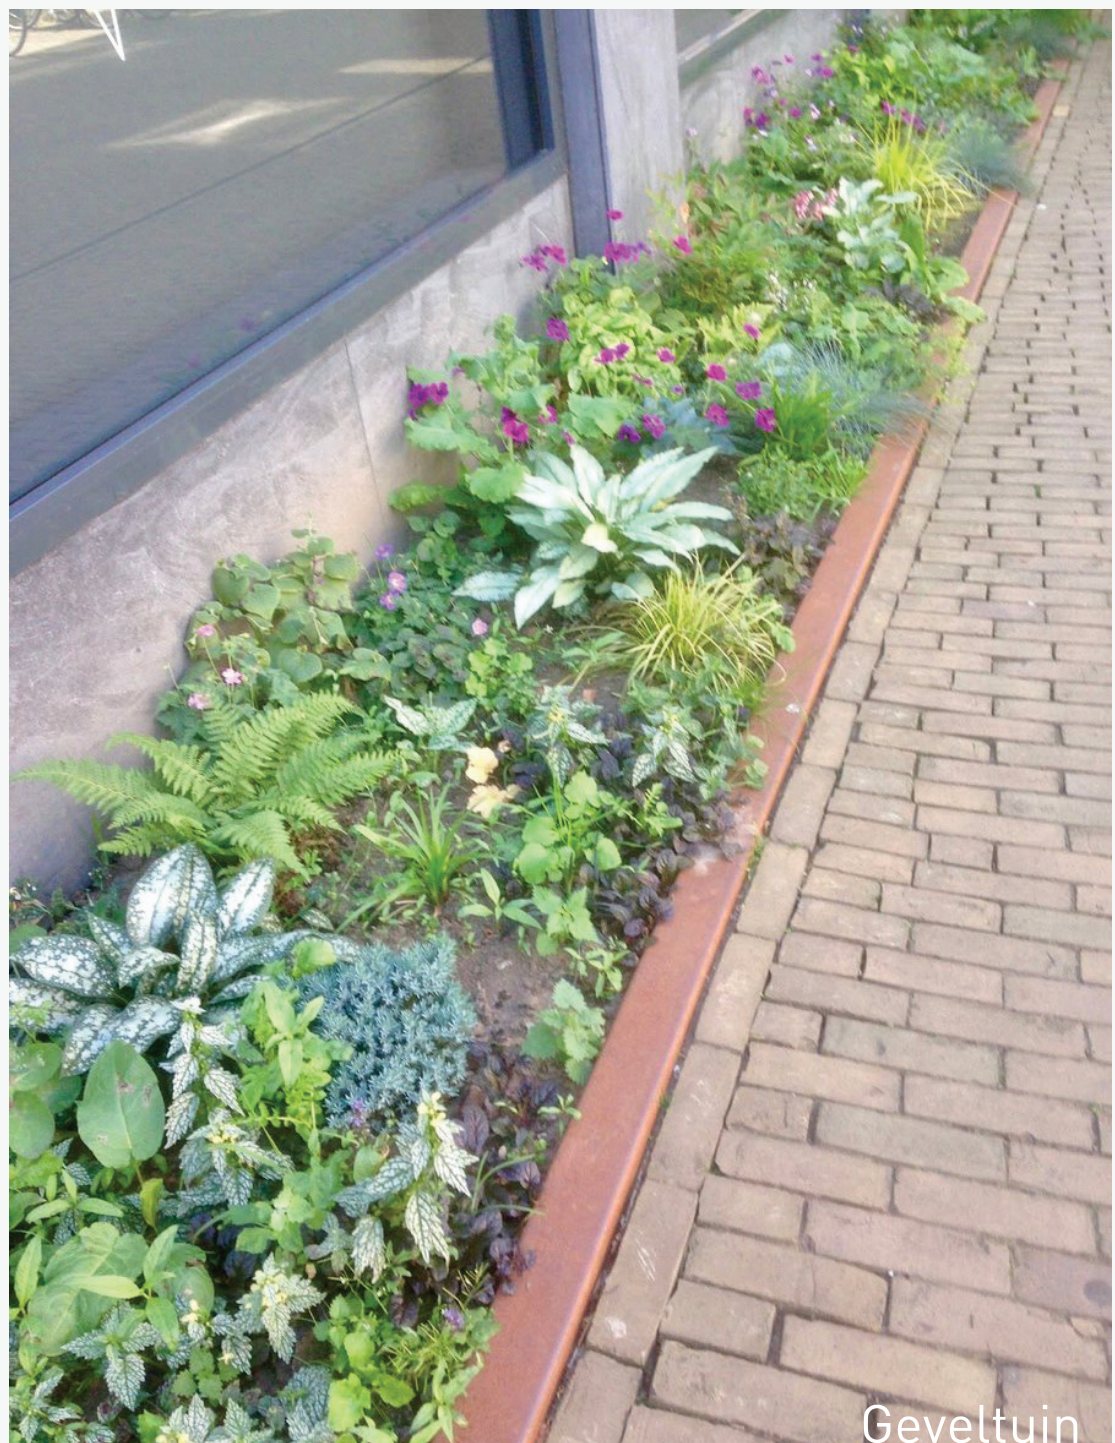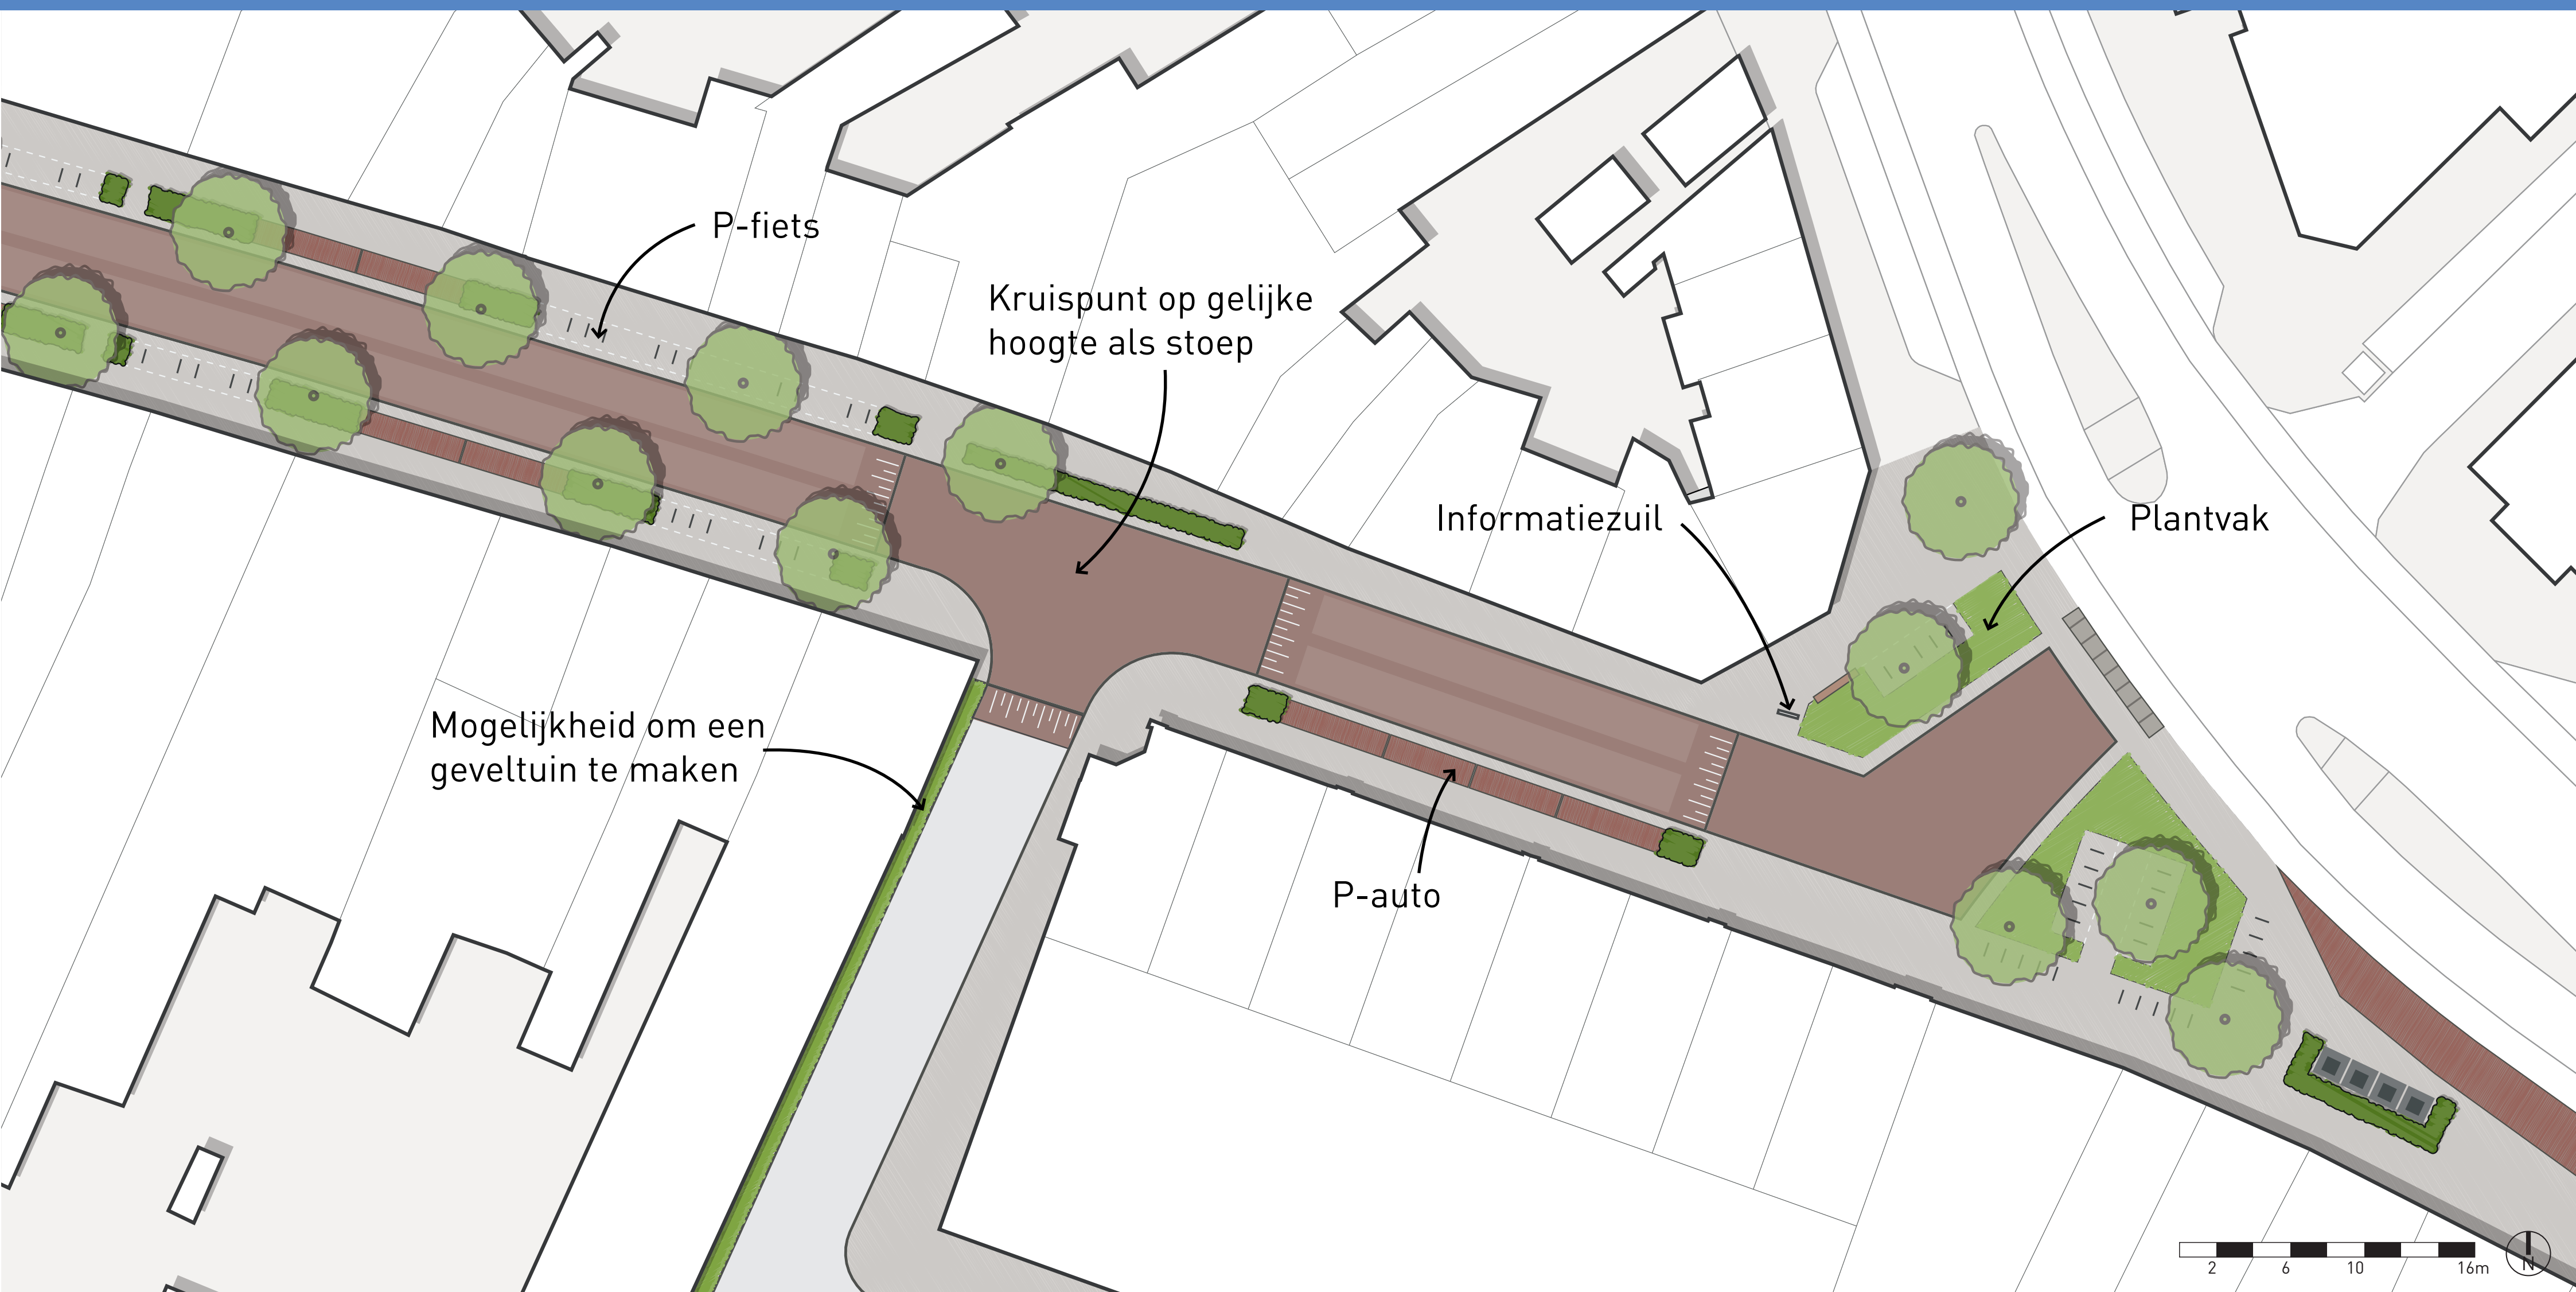


Profiel Vechtstraat

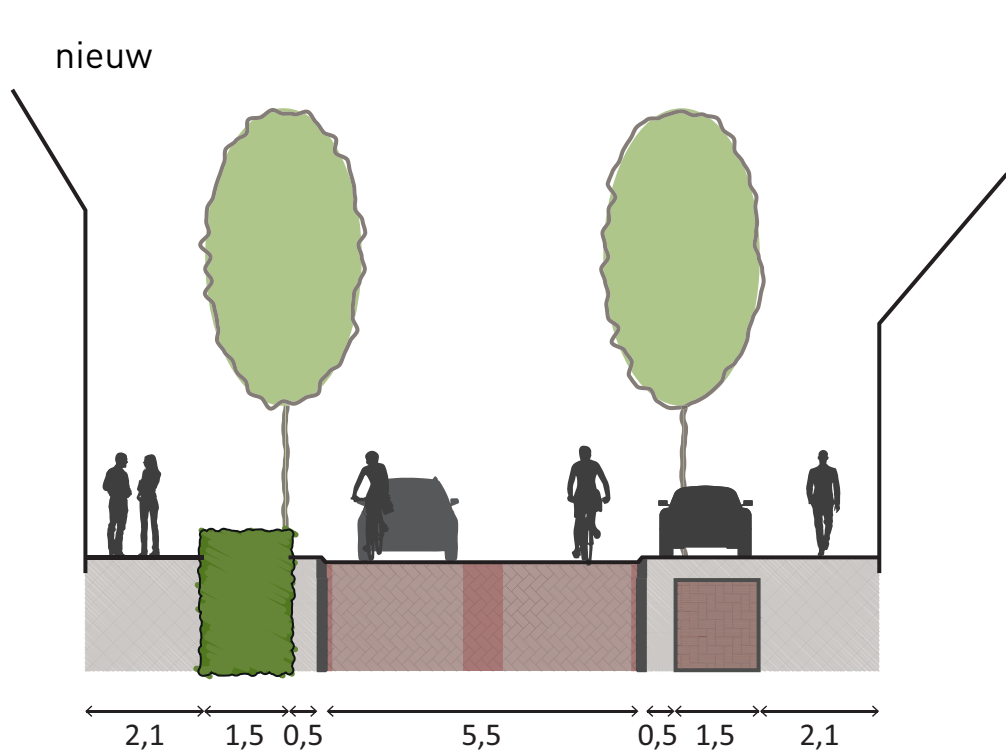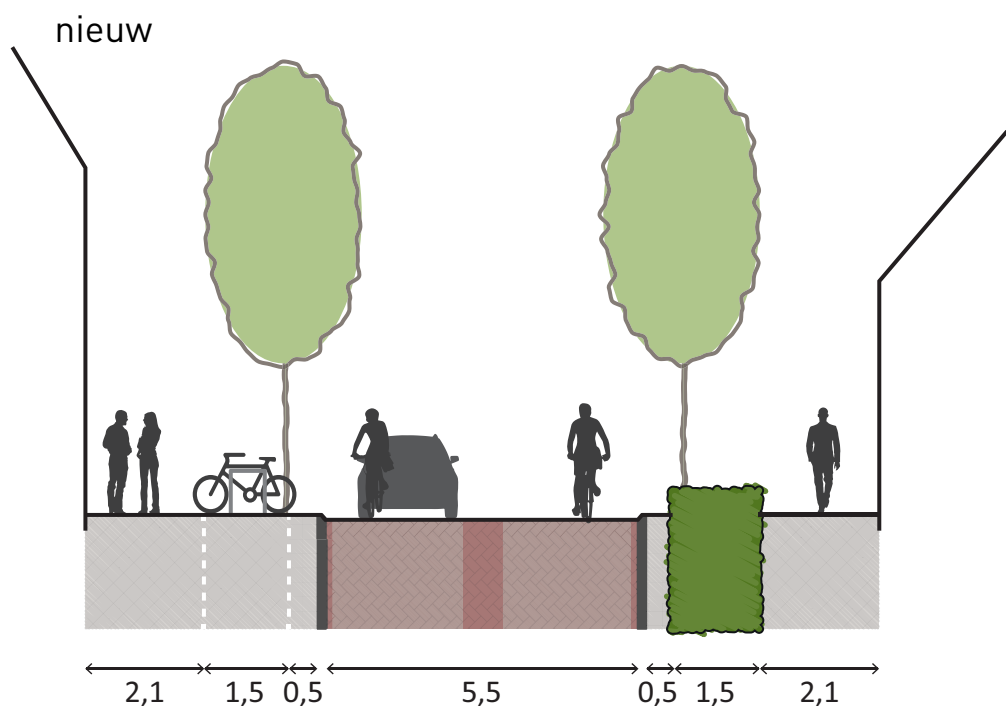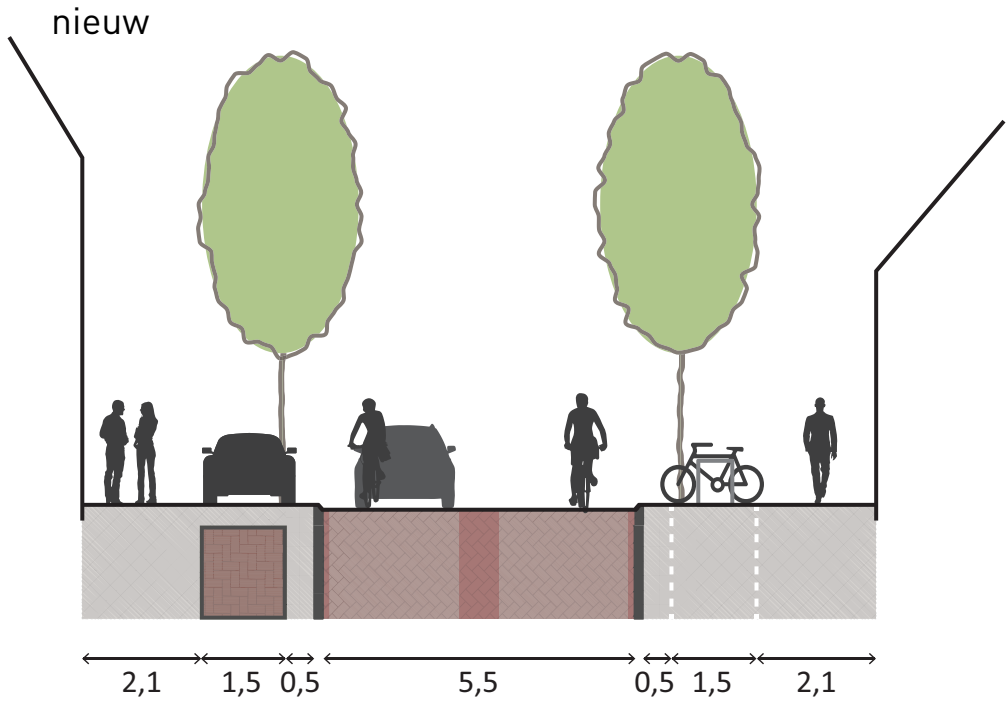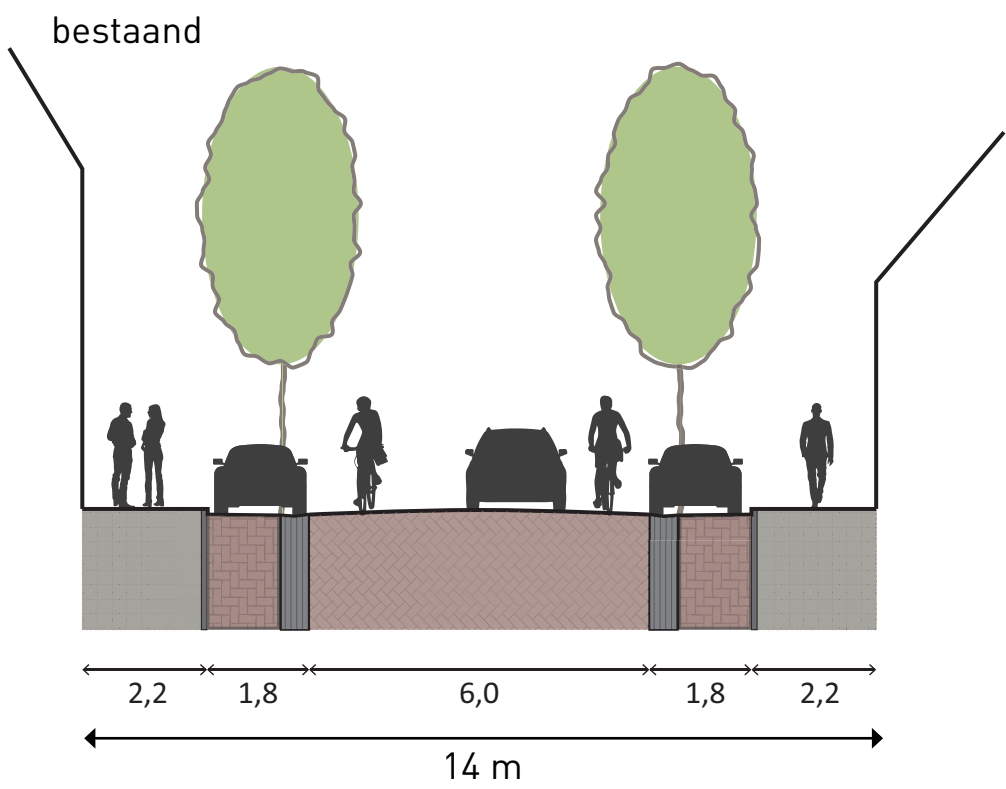


Herinrichting winkelgebied Diezerbrink toekomstperspectief

Diezerkade

Zwolle

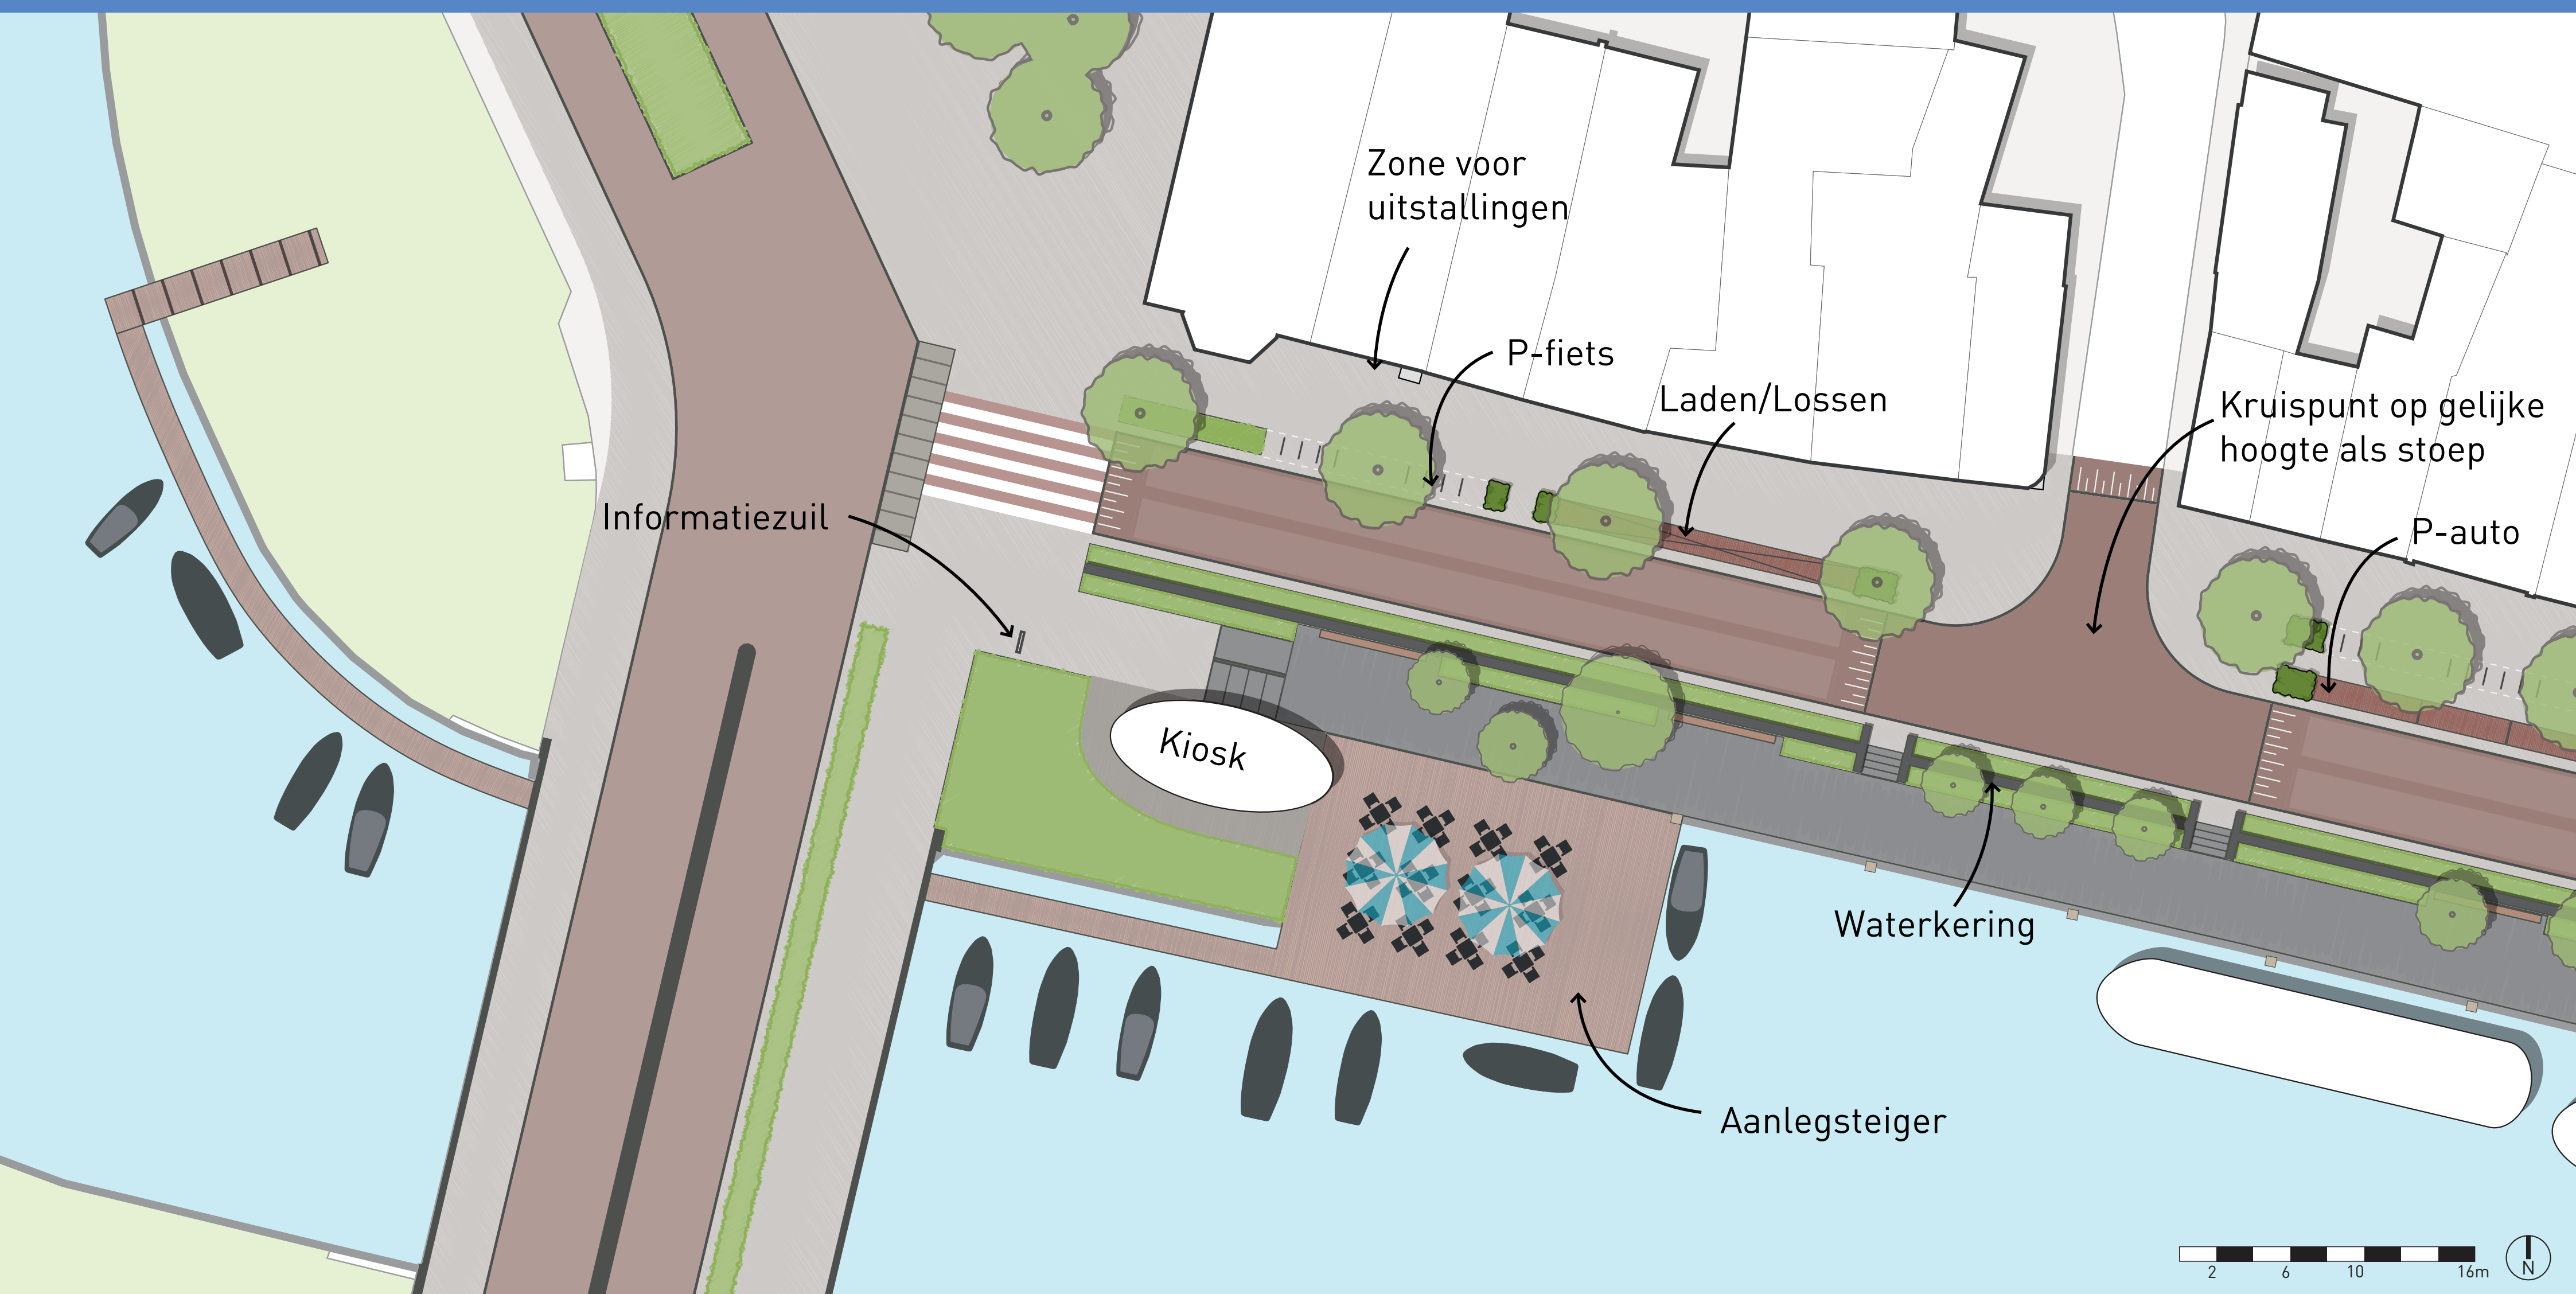

Profiel Diezerkade

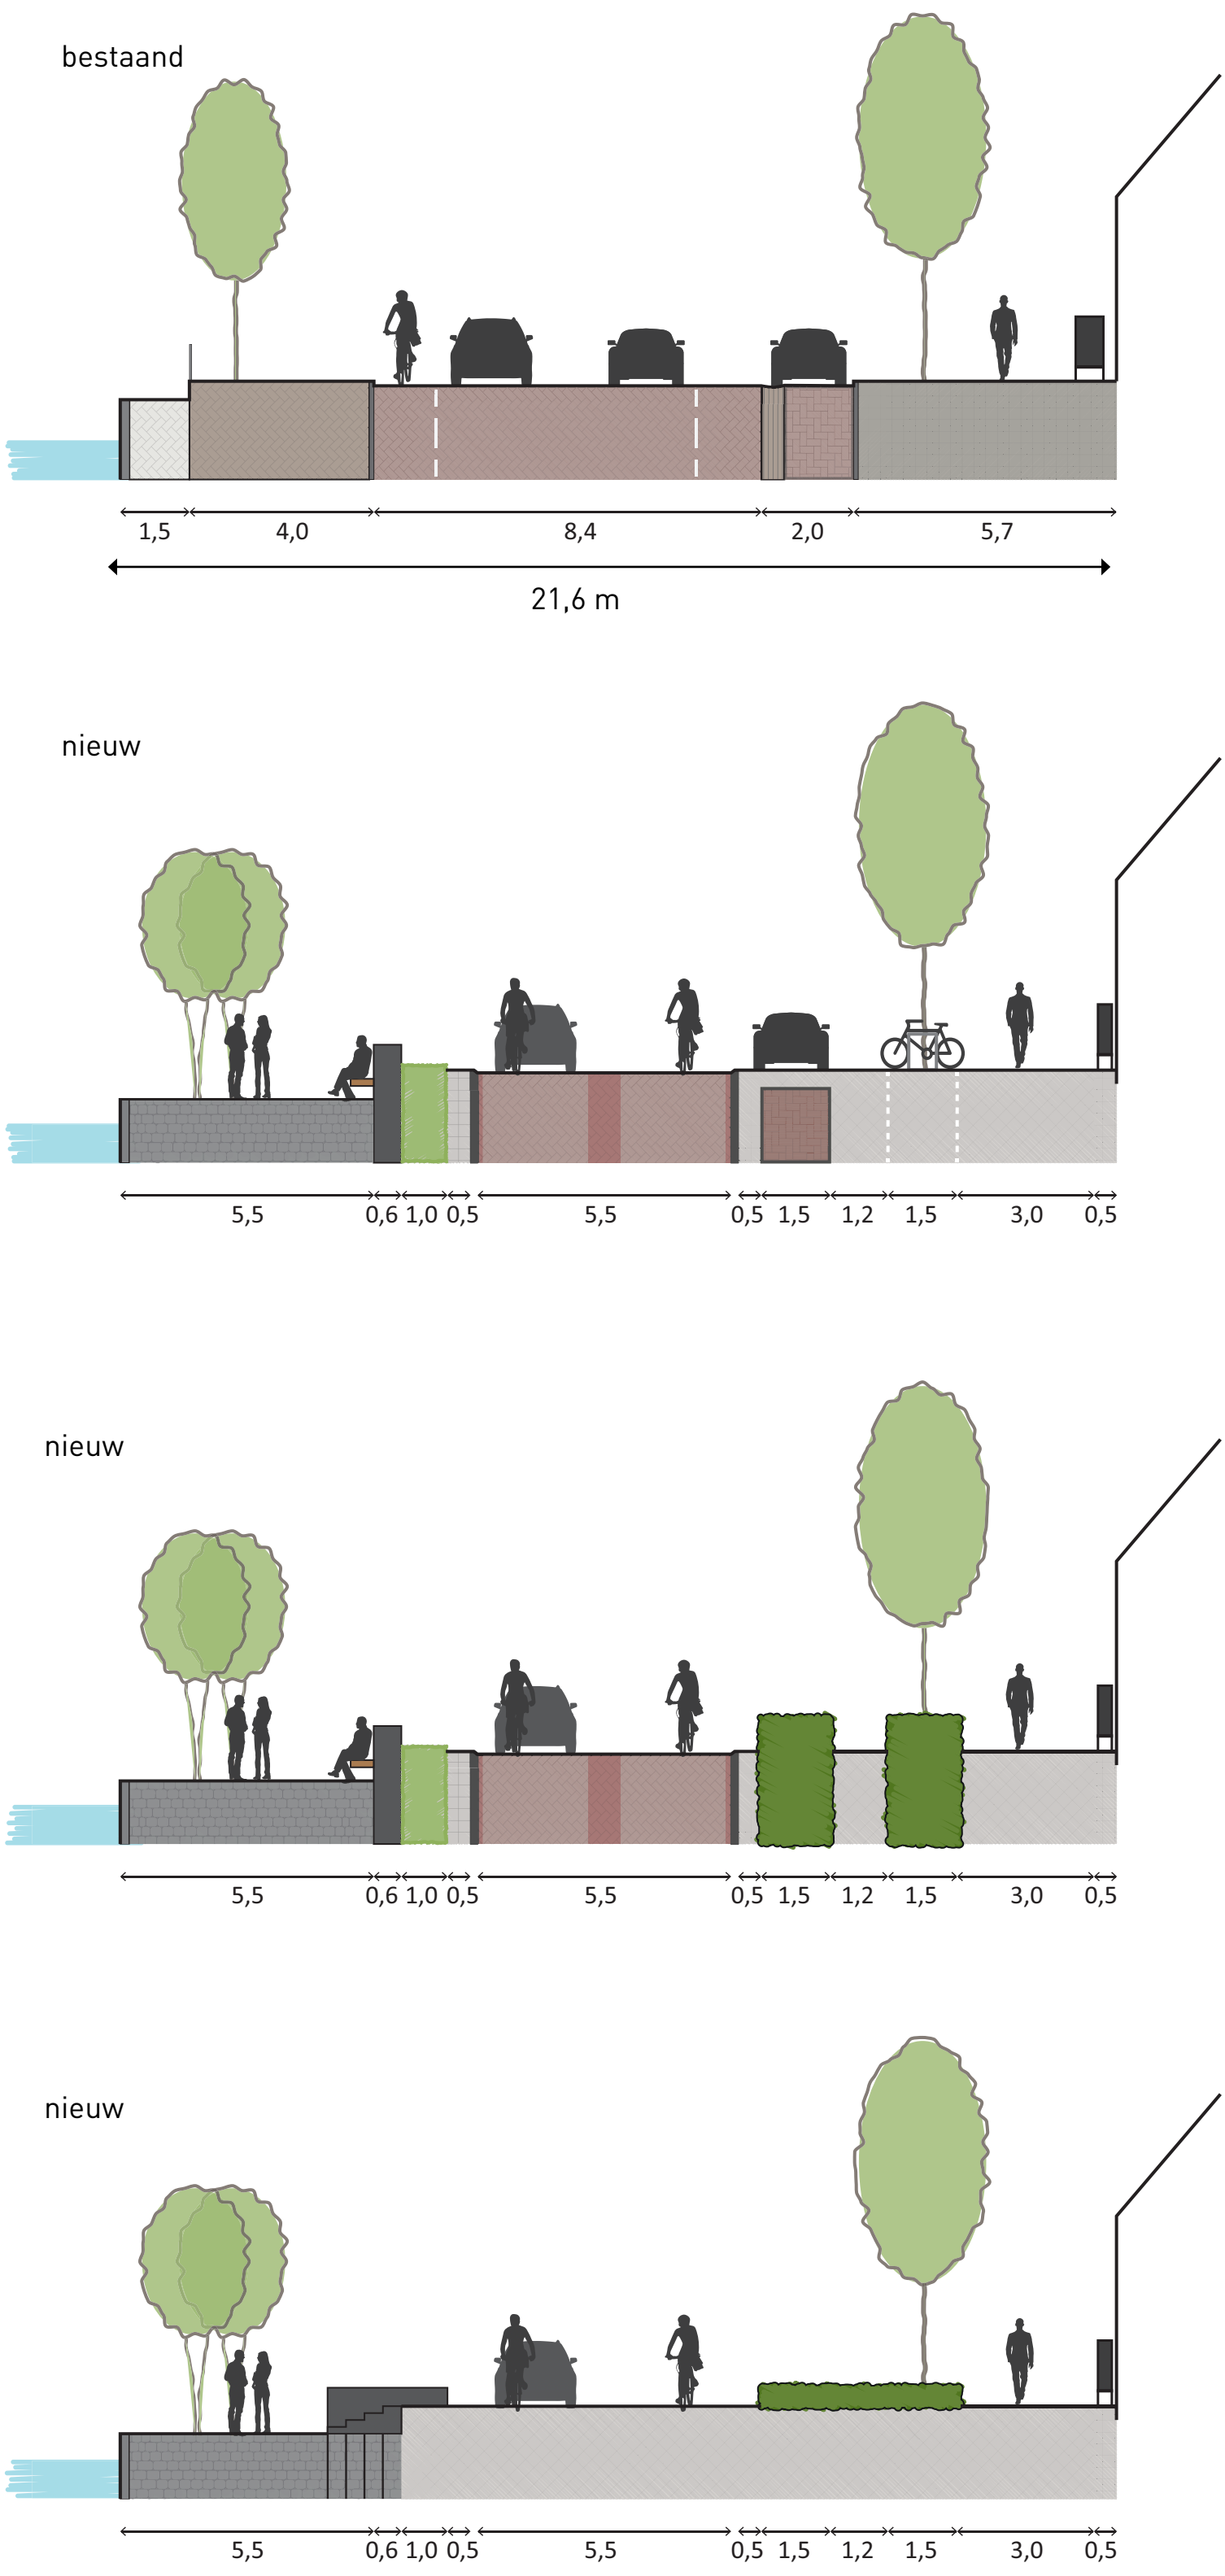

Herinrichting winkelgebied Diezerbrink *toekomstperspectief*

De Brink en Blekerswegje

Zwolle



Brink - huidige inrichting



Brink - huidige inrichting + basisontwerp



Brink - basisontwerp

