



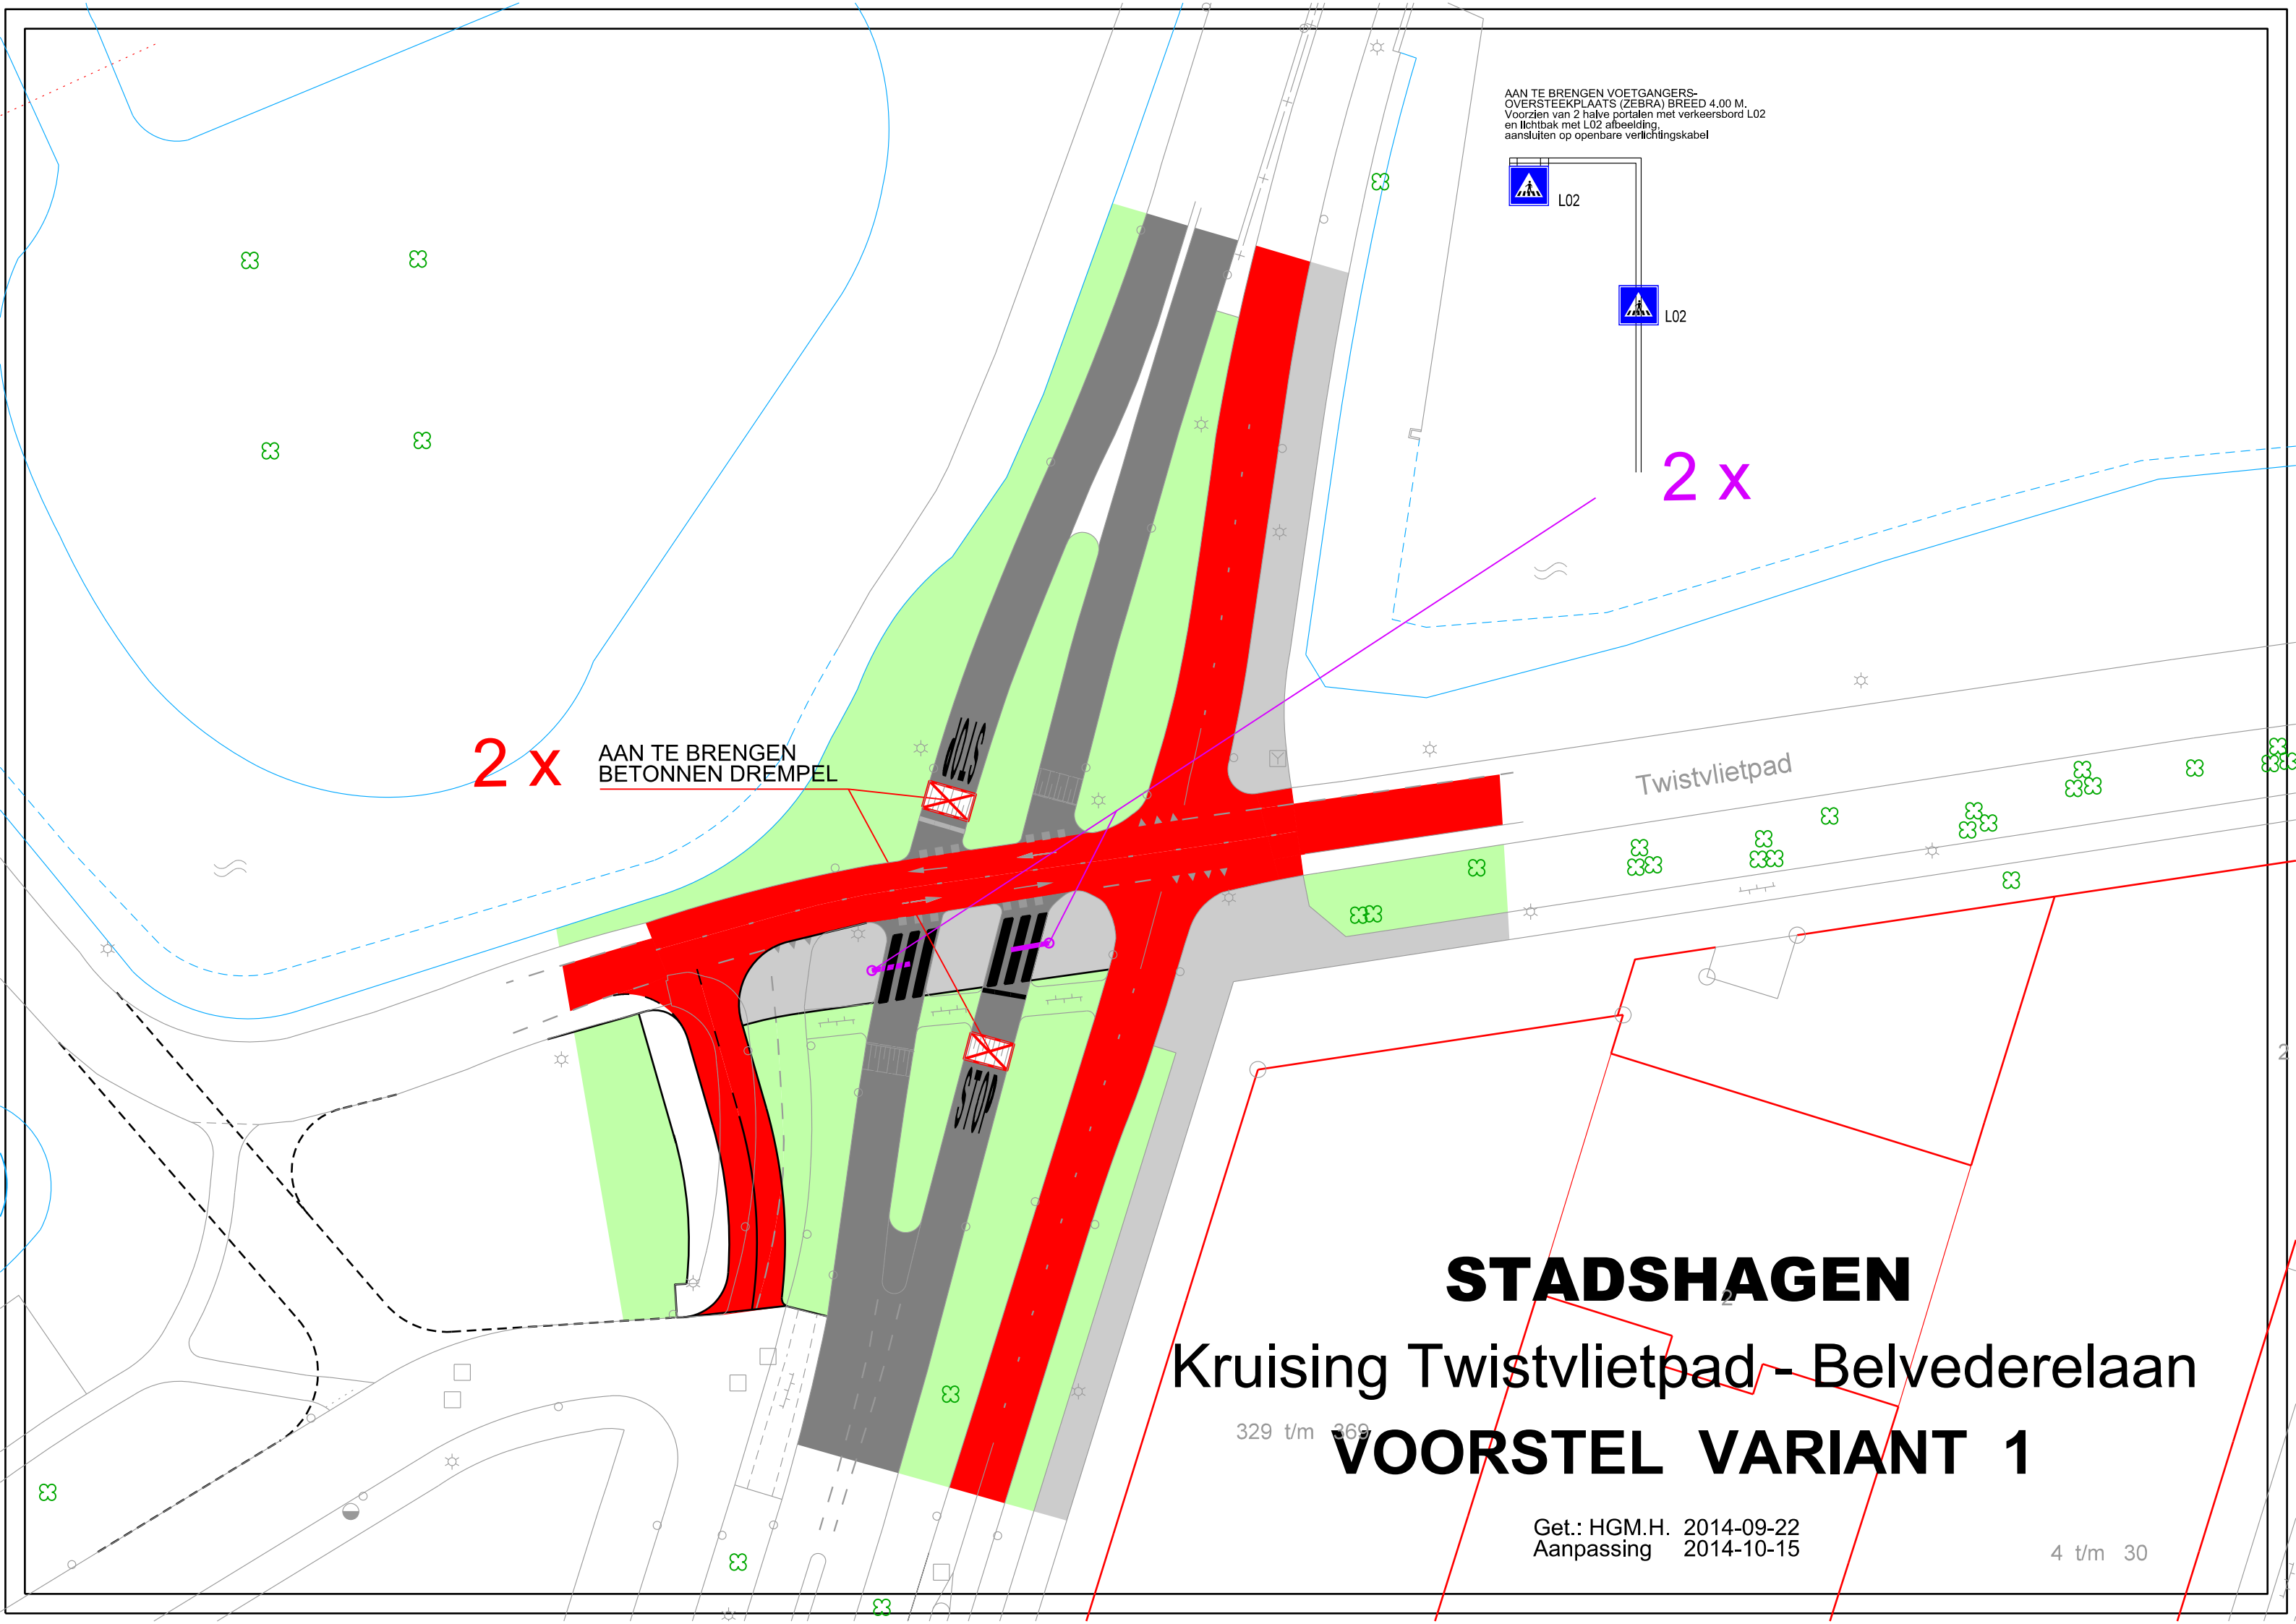

AAN TE BRENGEN VOETGANGERS-OVERSTEEKPLAATS (ZEBRA) BREED 4.00 M.
Voorzien van 2 halve portalen met verkeersbord L02
en lichtbak met L02 afbeelding,
aansluiten op openbare verlichtingskabel

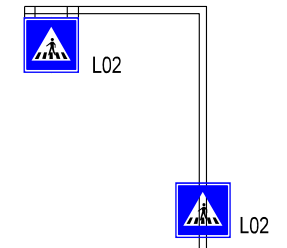

2 x AAN TE BRENGEN
BETONNEN DREMPEL

2 x

Twistvlietpad

STADSHAGEN

Kruising Twistvlietpad - Belvederelaan

VOORSTEL VARIANT 1

Get.: HGM.H. 2014-09-22
Aanpassing 2014-10-15

4 t/m 30